




STADT COTTBUS
CHÓŠEBUZ

StVV-Vorlage II-023/26
vom 24.06.2026

Anlage 1

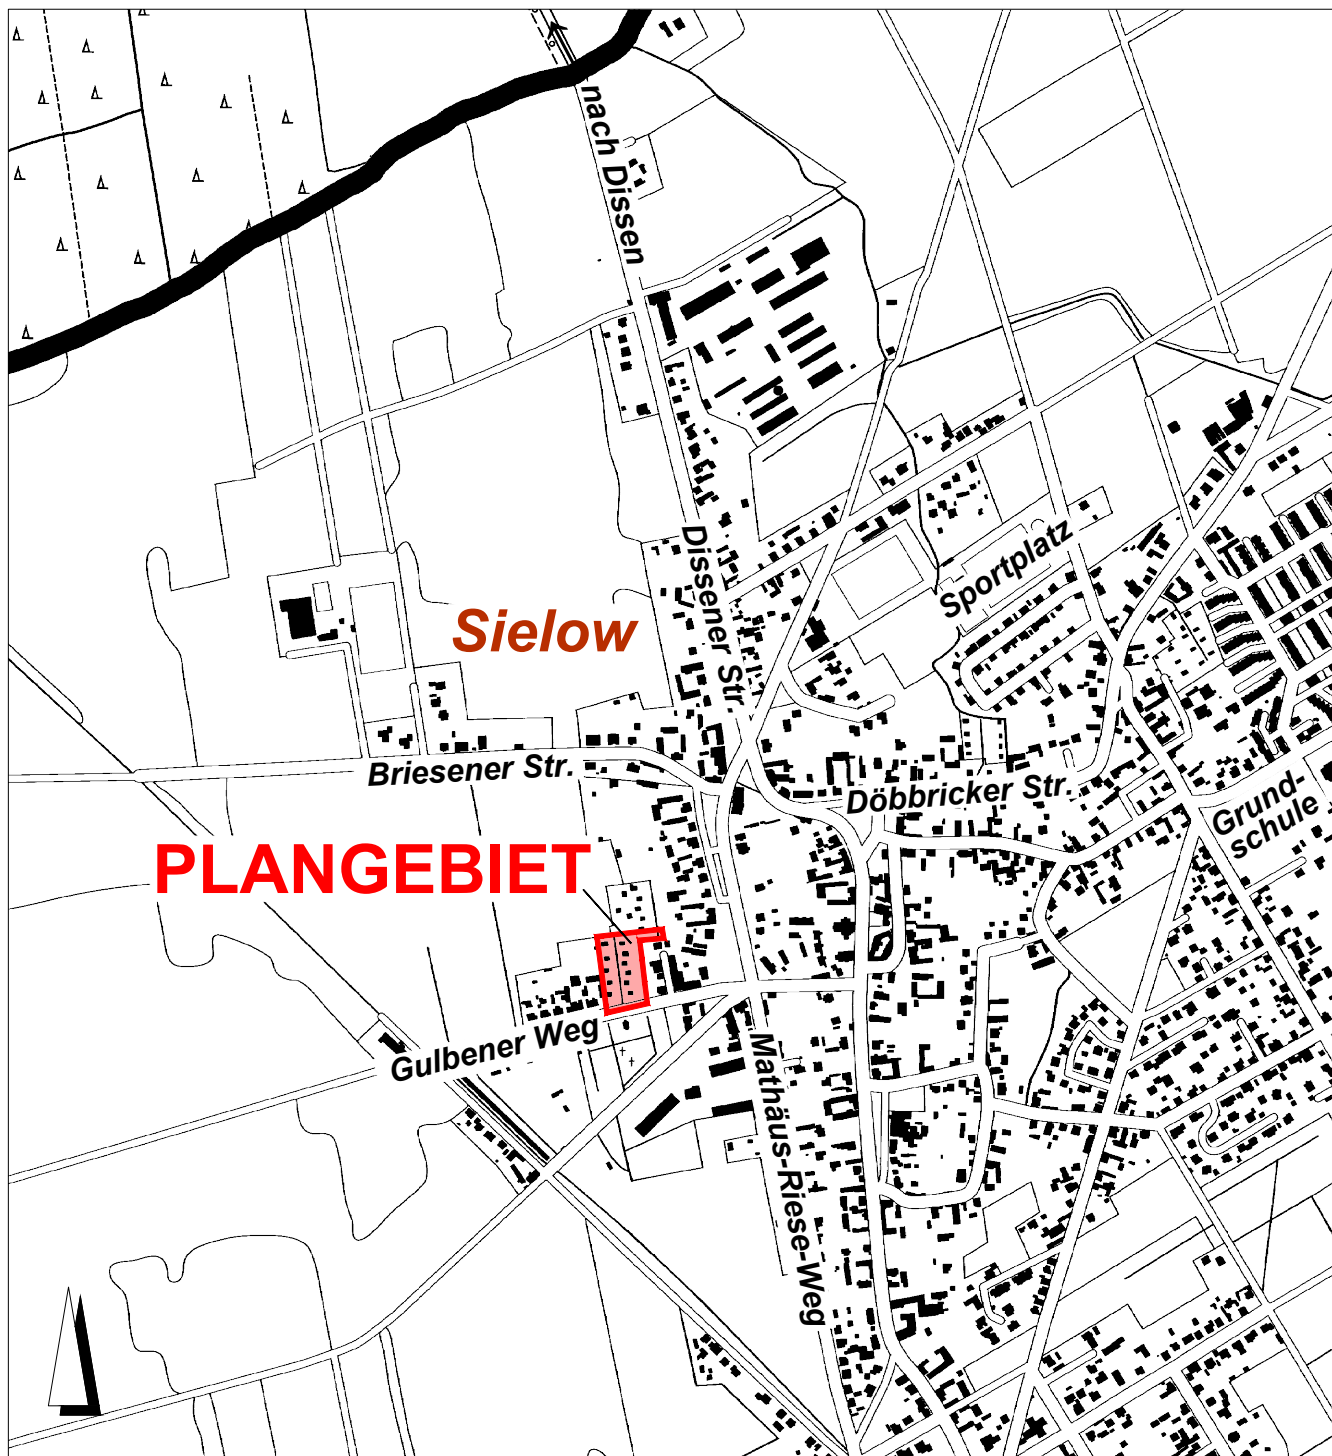

Kartengrundlage: Stadtplan Cottbus
Herausgeber: Stadtverwaltung Cottbus
FB Geoinformation und Liegenschaftskataster
www.geoportal.cottbus.de
Vervielfältigung nur mit Genehmigung des Herausgebers!

LEGENDE:



Geltungsbereich B-Plan
"Wohngebiet Gulbener Weg", Sielow

Bebauungsplan "Wohngebiet Gulbener Weg", (Sielow) sowie Änderung des Flächennutzungsplanes

Planungsstand:
Aufstellungs- bzw. Einleitungsbeschluss

Stadt Cottbus/Chóšebuz

vertreten durch
GB II - Stadtentwicklung, Mobilität und Umwelt
FB Stadtentwicklung

Datum: Mai 2026
Maßstab 1 : 10 000