




STADT COTTBUS
CHÓSEBUZ

StVV-Vorlage II-023/26
vom 24.06.2026

Anlage 2

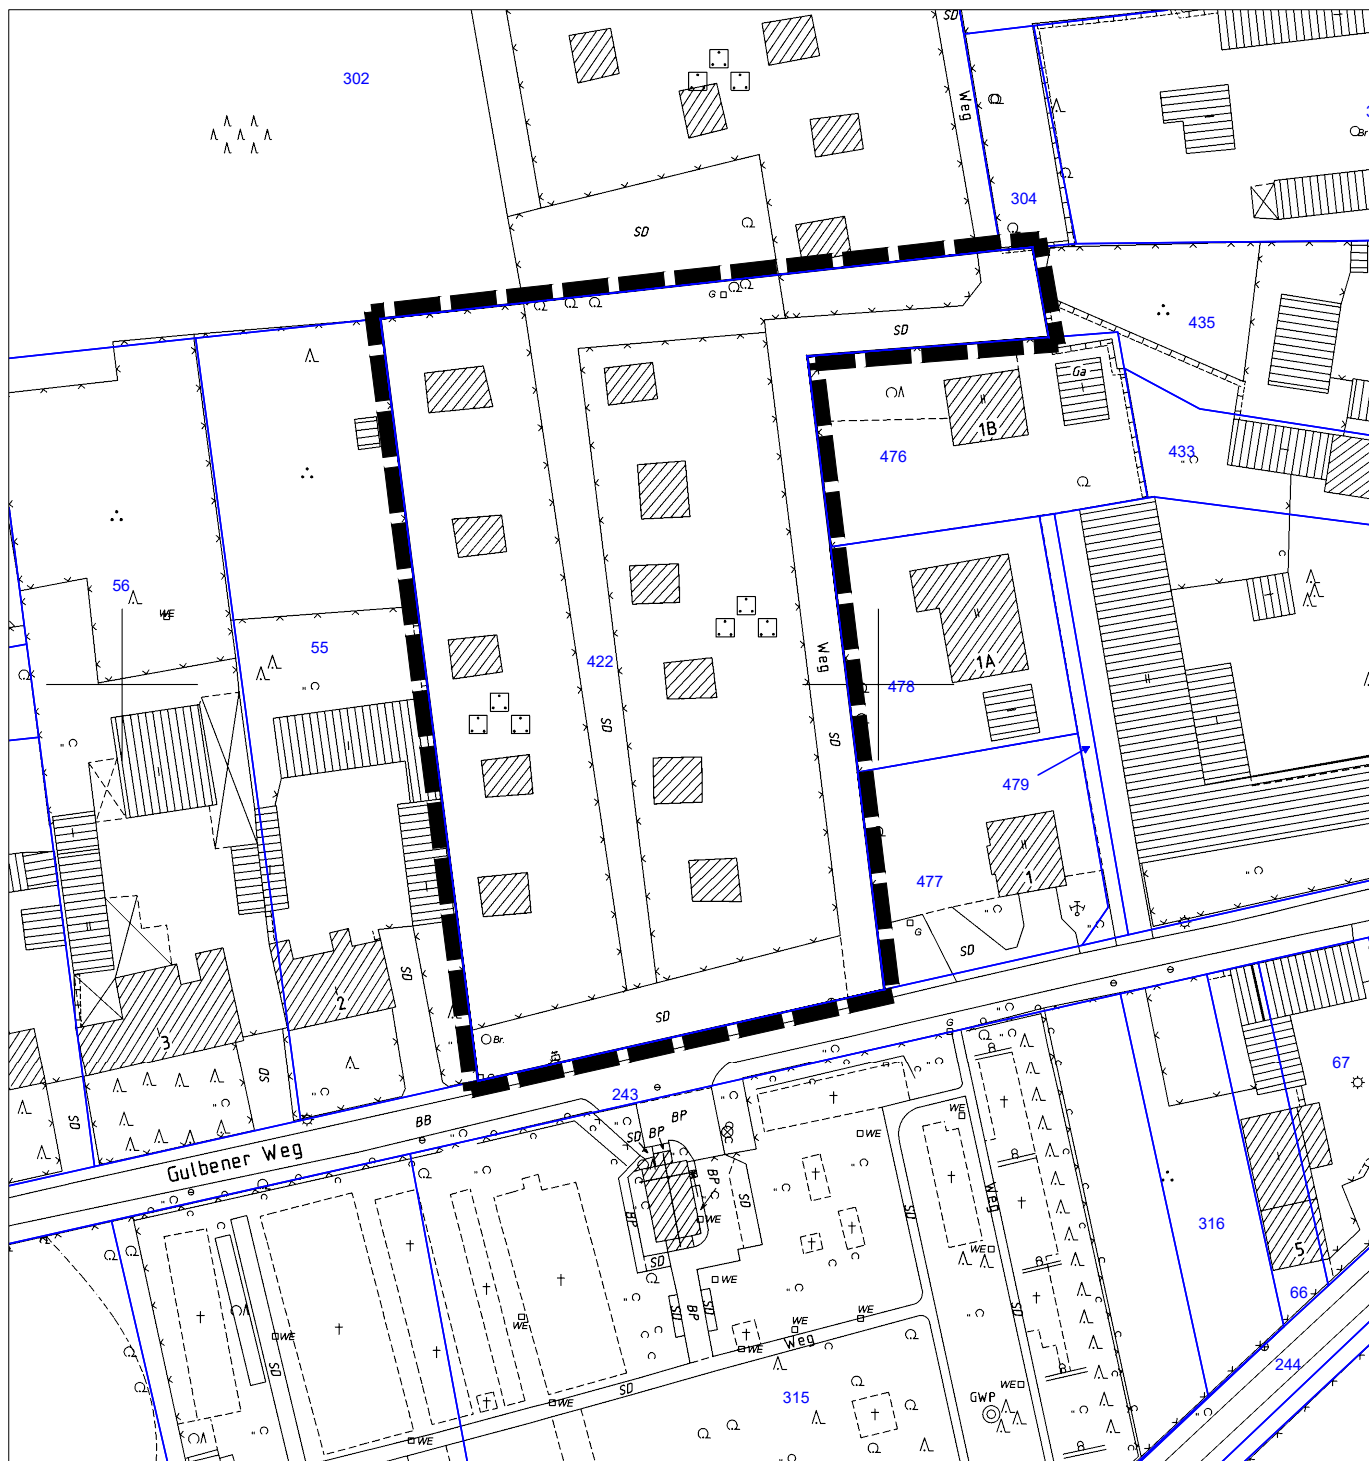

Datenbestand der Digitalen Stadtkarte
und/oder des Amtlichen Liegenschaftskatasterinformationssystem (ALKIS)
© Stadtverwaltung Cottbus, FB Geoinformation und Liegenschaftskataster

LEGENDE



Geltungsbereich Bebauungsplan
(ca. 0,58 ha)



Bebauungsplan

"Wohngebiet Gulbener Weg", (Sielow)
sowie Änderung des Flächennutzungsplanes

Planungsstand:

Aufstellungs- bzw. Einleitungsbeschluss

Stadt Cottbus/Chósebuz

vertreten durch

GB II - Stadtentwicklung, Mobilität und Umwelt
FB Stadtentwicklung

Datum: Mai 2026

Maßstab 1 : 1 000