




STADT COTTBUS
CHÓŠEBUZ

StVV-Vorlage II-023/26
vom 24.06.2026

Anlage 3

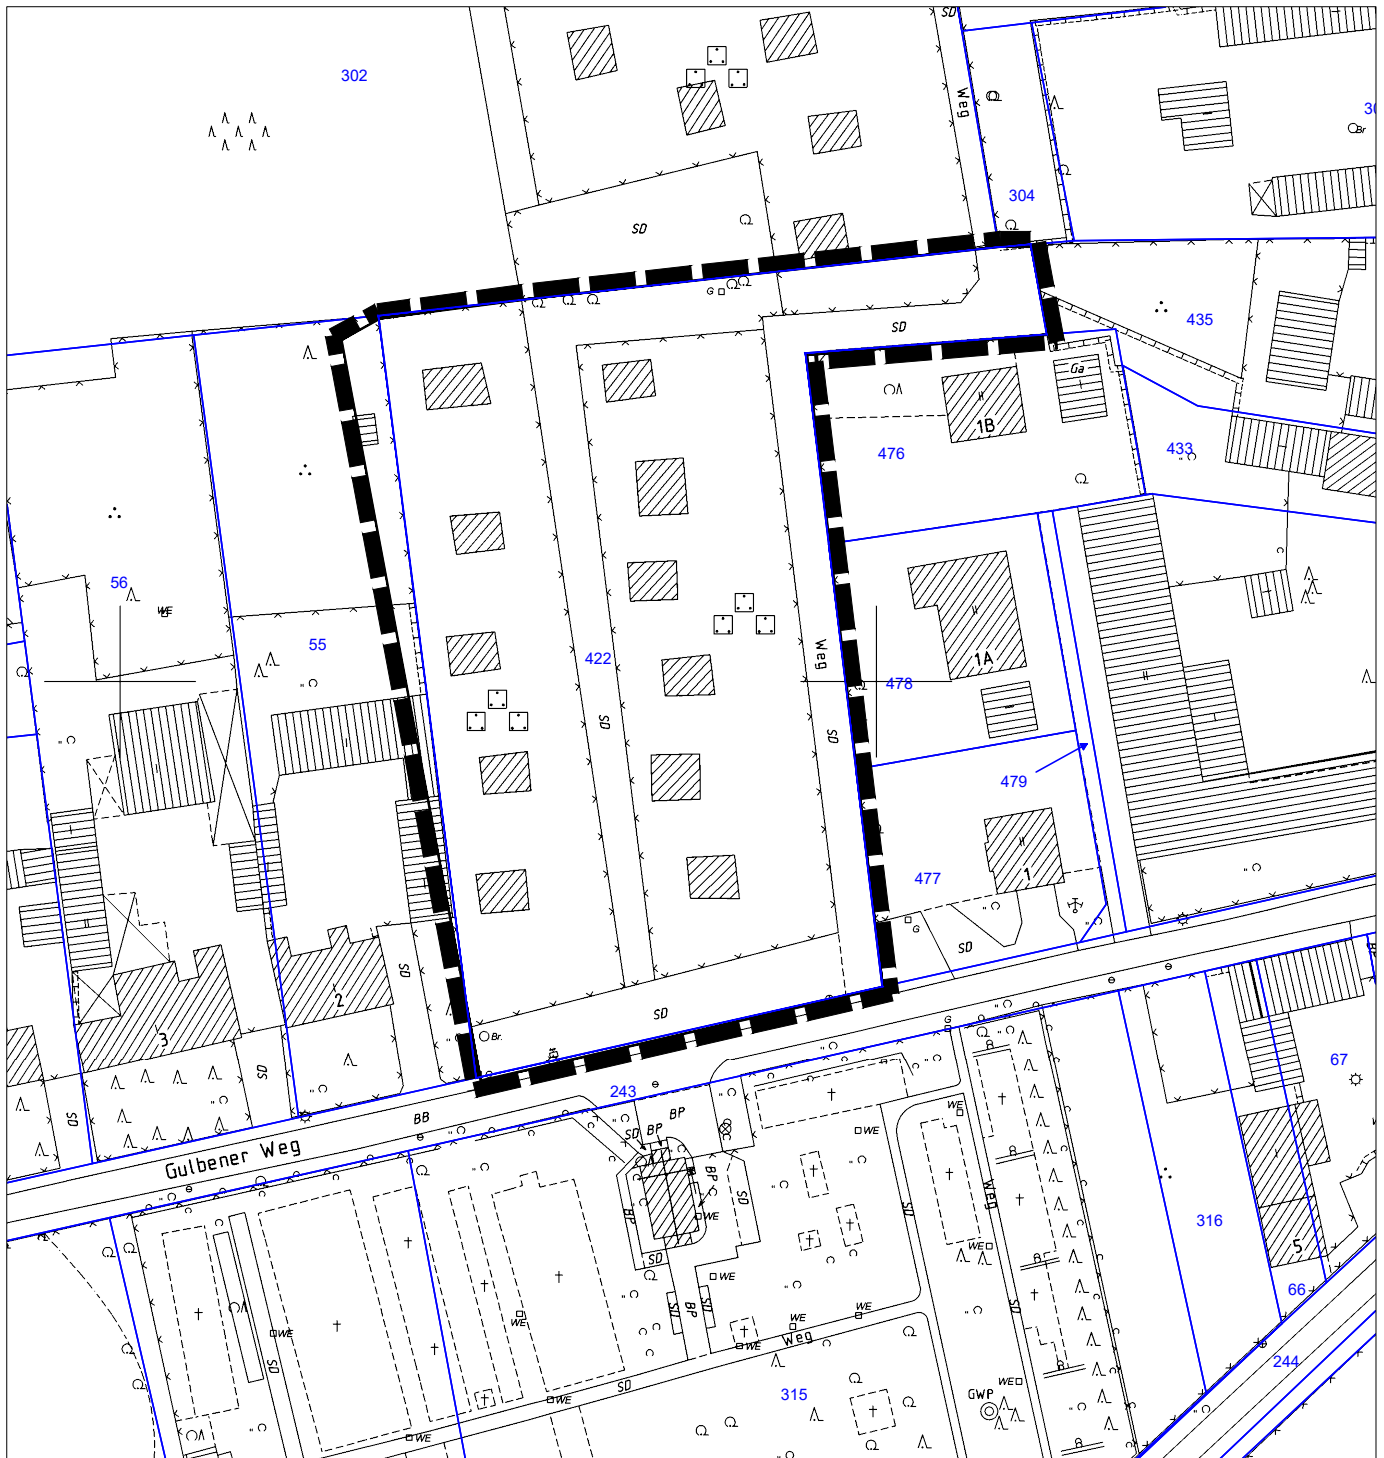

Datenbestand der Digitalen Stadtkarte
und/oder des Amtlichen Liegenschaftskatasterinformationssystem (ALKIS)
© Stadtverwaltung Cottbus, FB Geoinformation und Liegenschaftskataster

LEGENDE

 Geltungsbereich Änderung Flächennutzungsplan
(ca. 0,6 ha)



Bebauungsplan

**"Wohngebiet Gulbener Weg", (Sielow)
sowie Änderung des Flächennutzungsplanes**

Planungsstand:

Aufstellungs- bzw. Einleitungsbeschluss

Stadt Cottbus/Chóšebuz

vertreten durch

GB II - Stadtentwicklung, Mobilität und Umwelt
FB Stadtentwicklung

Datum: Mai 2026

Maßstab 1 : 1 000