




STADT COTTBUS
CHÓSEBUŽ

Anlage 1

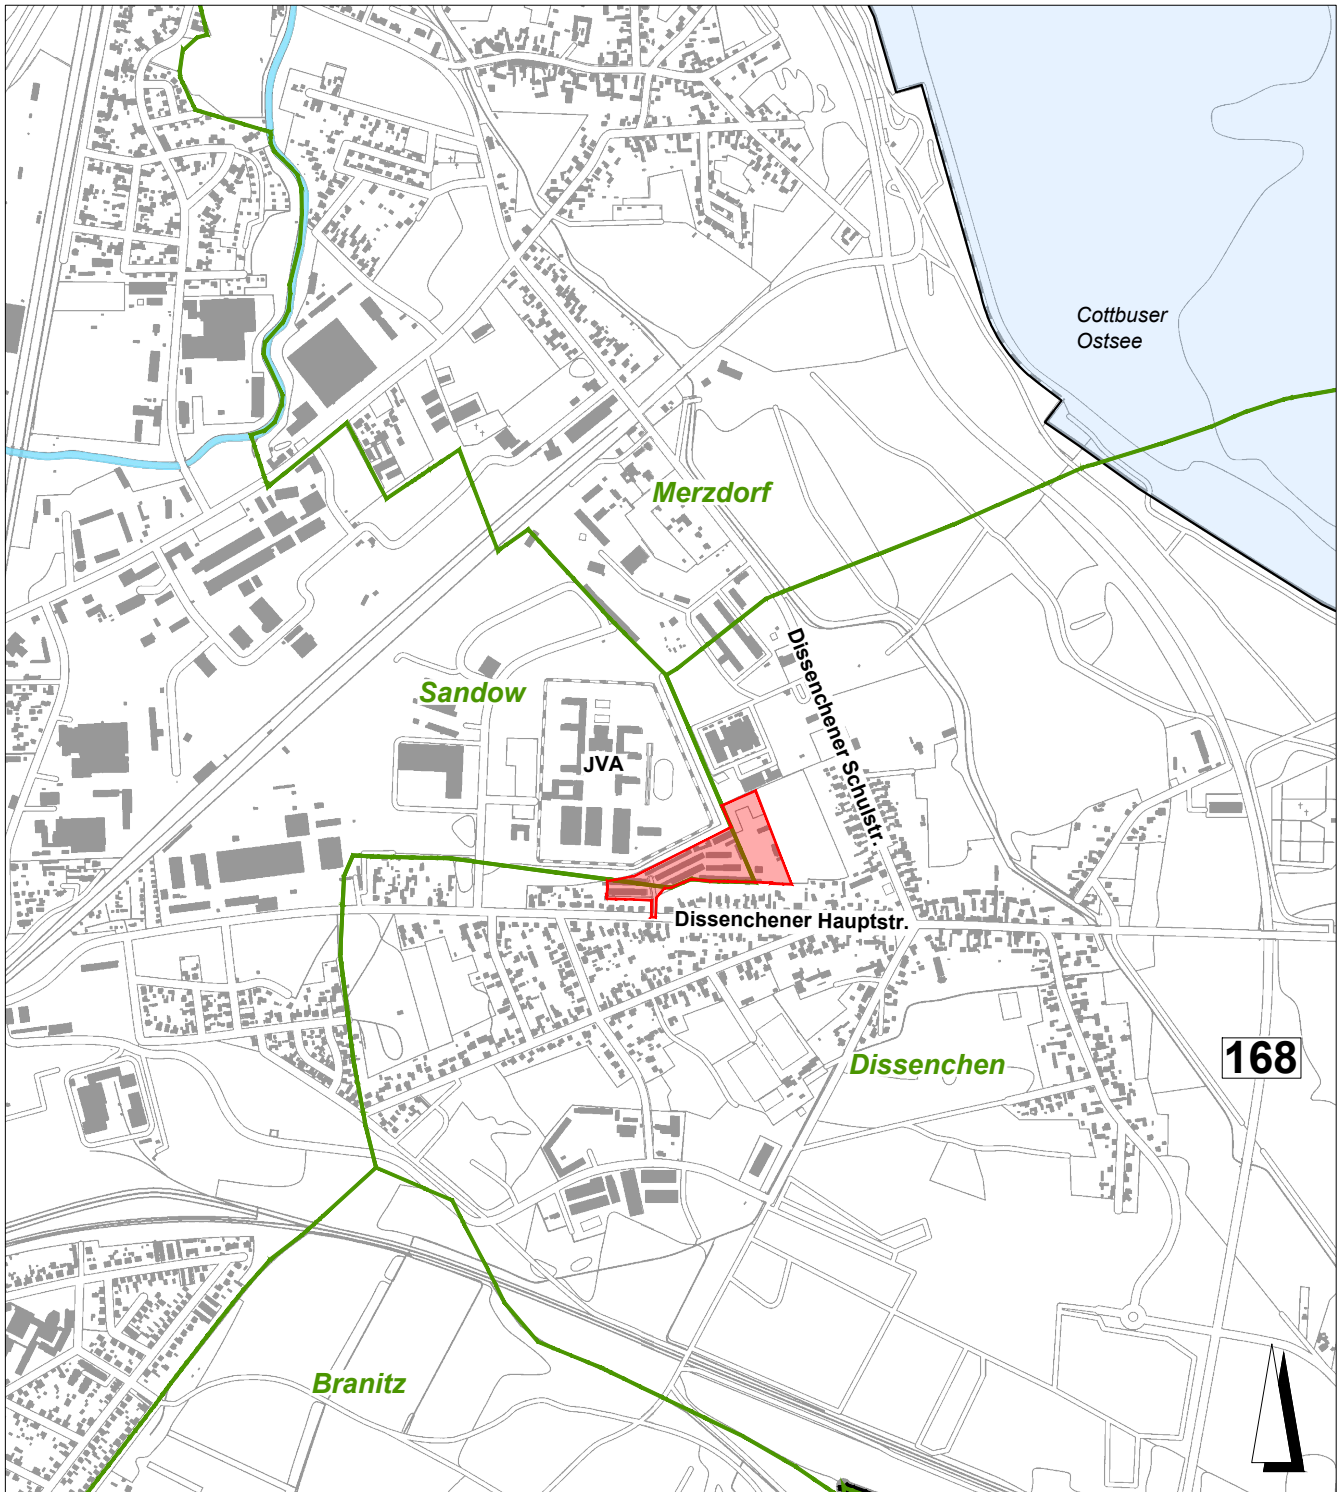

Kartengrundlage: Stadtplan Cottbus
Herausgeber : Stadtverwaltung Cottbus
FB Geoinformation und
Liegenschaftskataster
Stand : November 2023
Vervielfältigung nur mit Genehmigung des Herausgebers

Bebauungsplan "Wohngebiet Dissenchener Hauptstraße"

Beschluss zur Beteiligung der Öffentlichkeit

Stadt Cottbus/Chósebuž

vertreten durch

GB II - Stadtentwicklung, Mobilität und Umwelt
FB Stadtentwicklung

Datum: Sep. 2026

Maßstab 1 : 15 000

LEGENDE:



Geltungsbereich Bebauungsplan