




STADT COTTBUS
CHÓSEBUZ

StVV-Vorlage II-019/26
vom 18.11.2026

Anlage 1

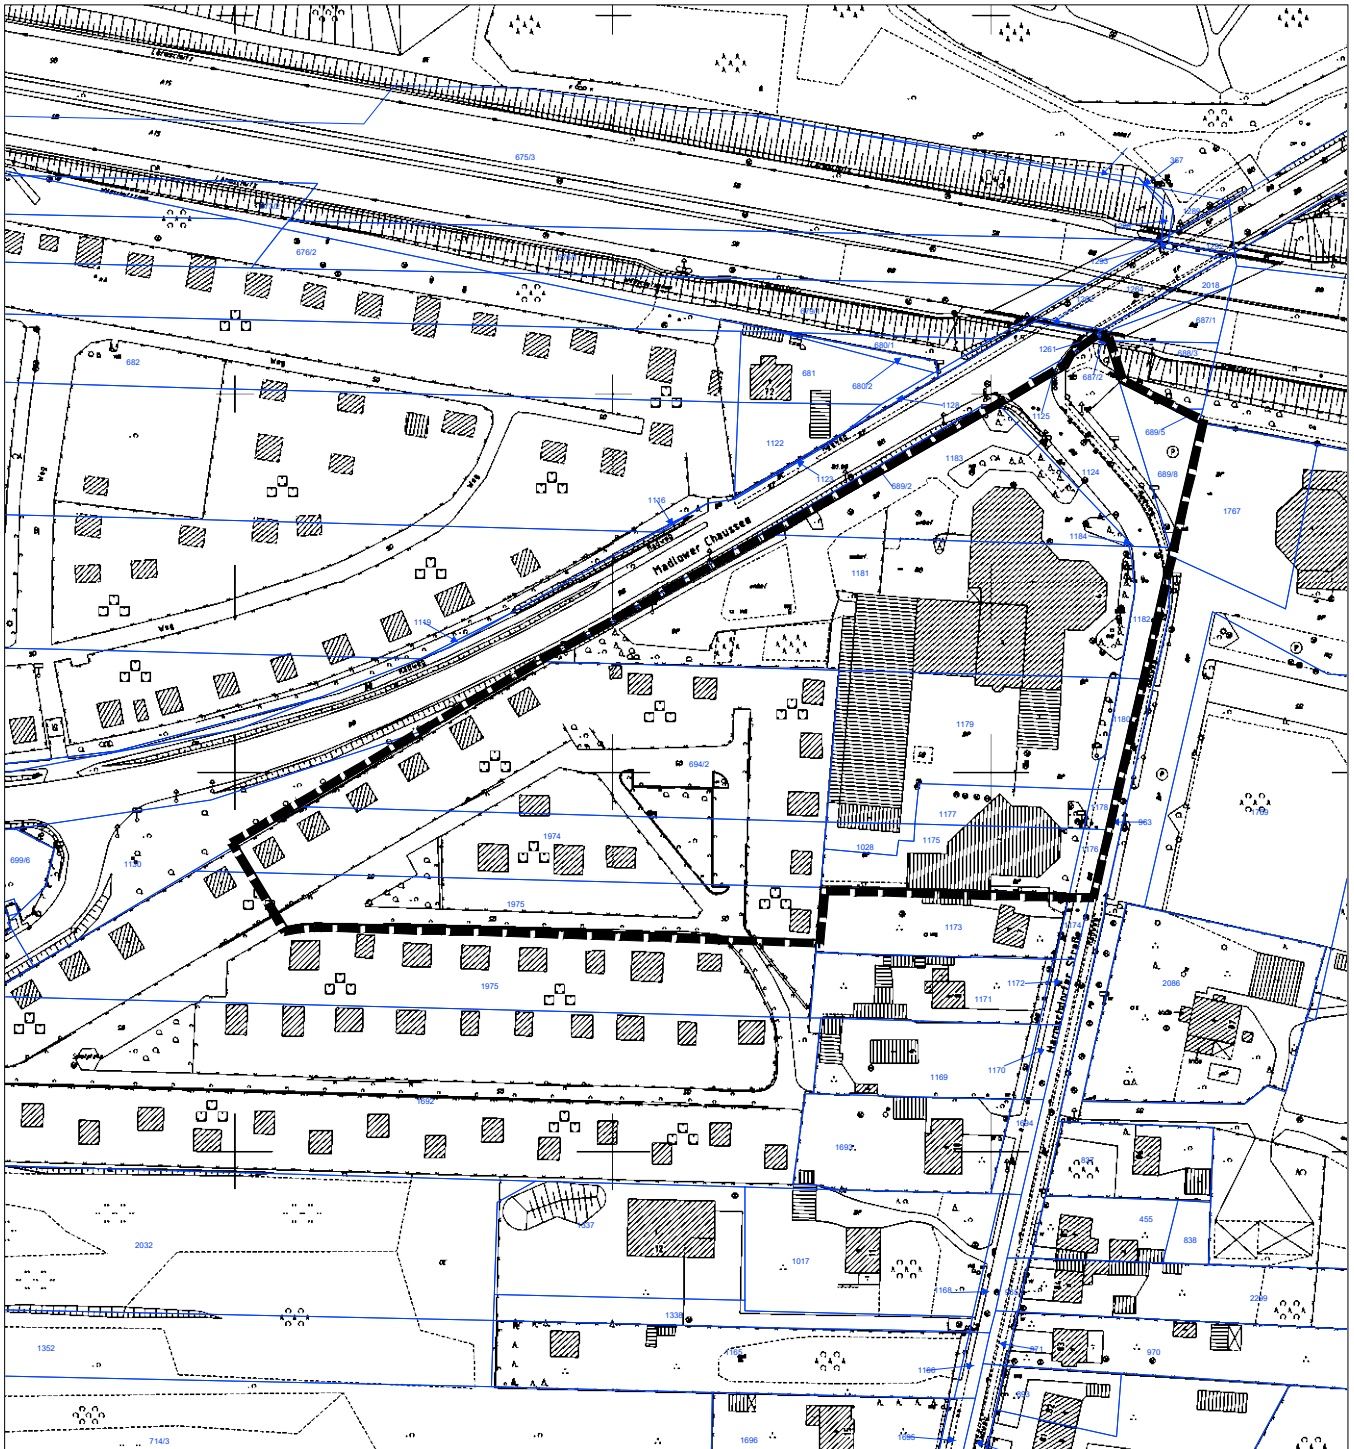

Datenbestand der Digitalen Stadtkarte
und/oder des Amtlichen Liegenschaftskatasterinformationssystem (ALKIS)
© Stadtverwaltung Cottbus, FB Geoinformation und Liegenschaftskataster

LEGENDE



Geltungsbereich Bebauungsplan
(ca. 2,1 ha)



Bebauungsplan "Baugebiet Madlower Chaussee / Autohaus Schulze" Groß Gaglow

Planungsstand:
Abwägungs- und Satzungsbeschluss

Stadt Cottbus/Chósebuž

vertreten durch
GB II - Stadtentwicklung, Mobilität und Umwelt
FB Stadtentwicklung

Datum: Sept. 2026
Maßstab 1 : 2 000