


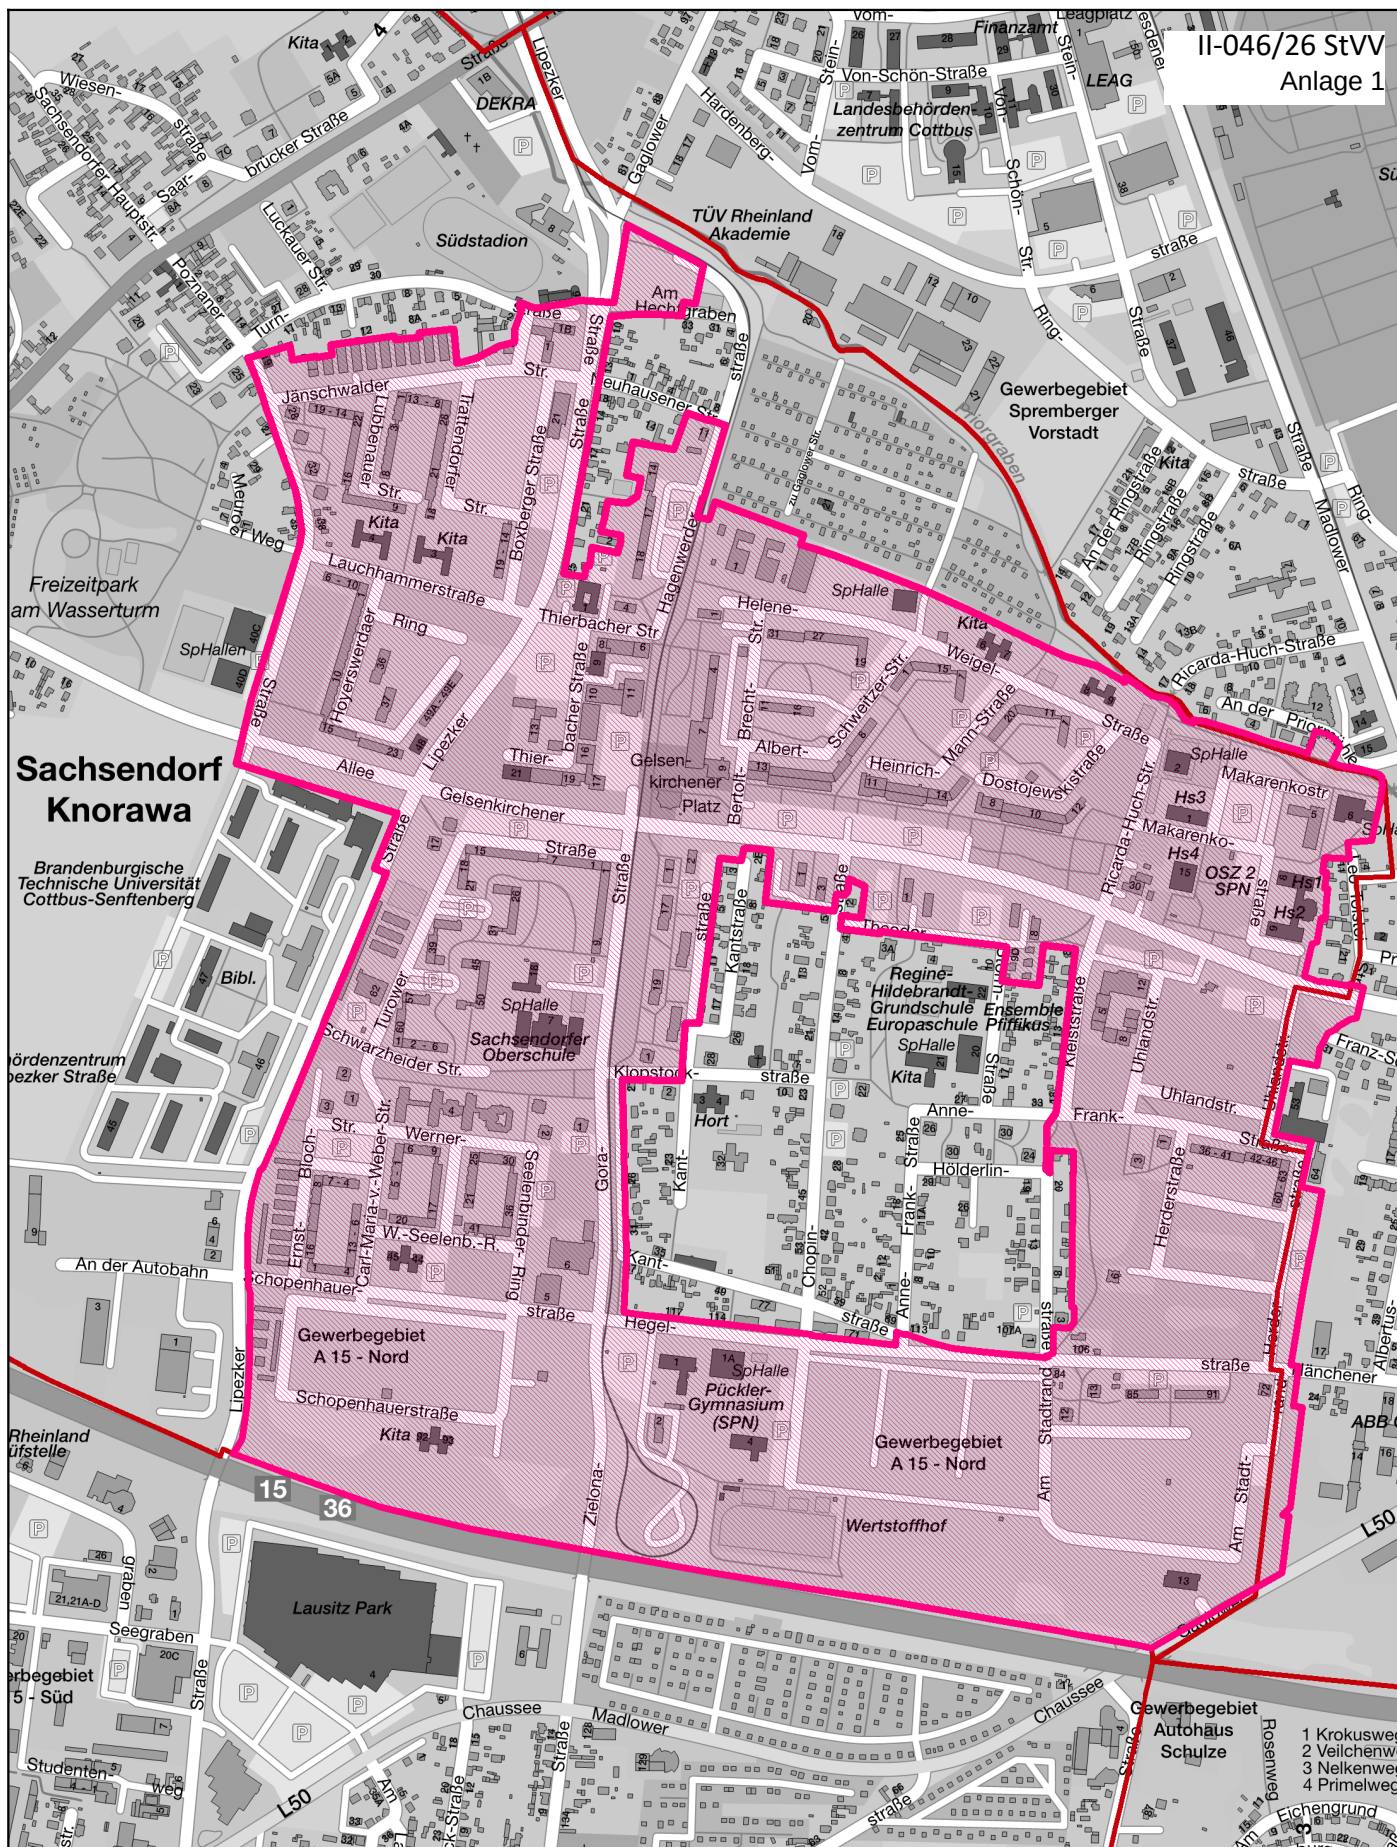

© Stadtplan: Stadtverwaltung Cottbus
© GeoBasis-DE/LGB, dl-de/by-2-0
© Geoportal Berlin, dl-de/by-2-0

Datum: 12.10.2021

Bearbeiter: FB Stadtentwickl.

Maßstab: 1:10000

Format: DIN A4

Auszug aus dem IntraGIS der Stadt Cottbus/Chóseubuz

Sanierungsgebiet Sachsendorf-Madlow

Geltungsbereich Sanierungssatzung

Vervielfältigung nur mit Genehmigung des Herausgebers

Stadtverwaltung Cottbus, Postfach 101235, 03012 Cottbus

