


# BV: Branitz An der Friedenseiche - Durchlassbau 16.3.26 - 29.5.26

Stadtverwaltung Cottbus/Chóseubuz  
Fachbereich Ordnung und Sicherheit  
Straßenverkehrsbehörde  
Berliner Straße 6 • 03046 Cottbus/Chóseubuz  
Profianschrift

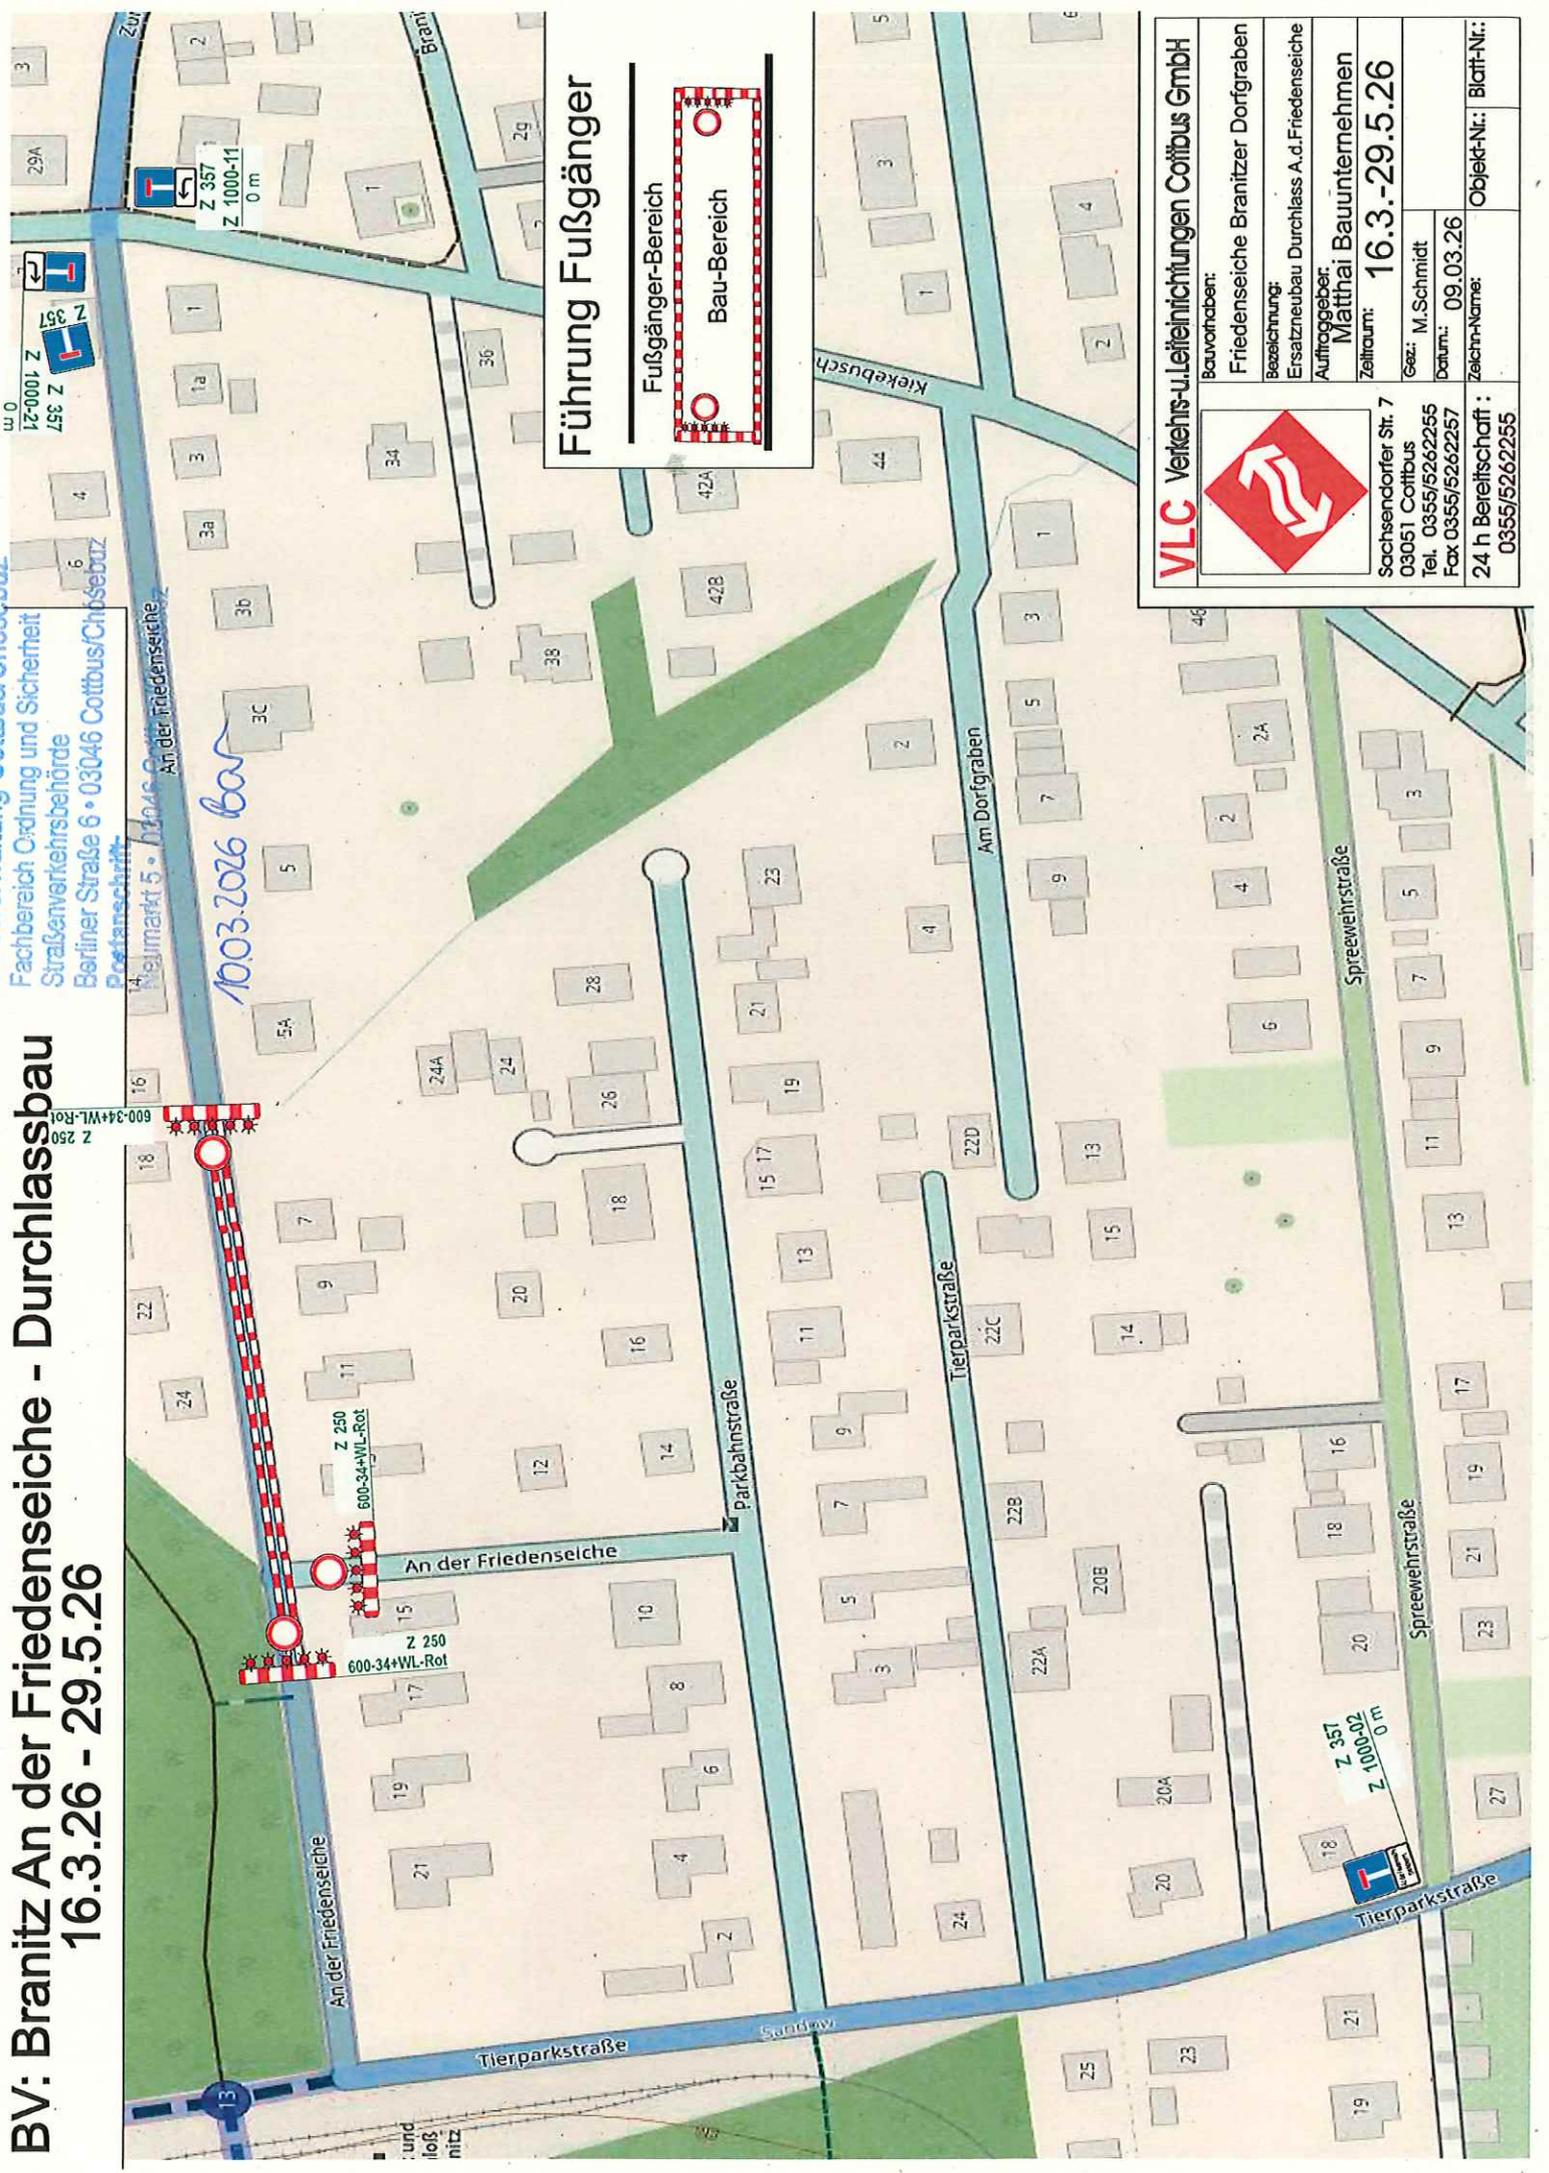

 <p><b>VLC</b> Verkehrs- u. Leiteneinrichtungen Cottbus GmbH</p>	<p>Bauwohnen: Friedenseiche Branitzer Dorfgraben</p>
	<p>Bezeichnung: Ersatzneubau Durchlass A.d.Friedenseiche</p>
<p>Auftraggeber: Matthai Bauunternehmen</p>	<p>Zellraum: <b>16.3.-29.5.26</b></p>
<p>Sachsendorfer Str. 7 03051 Cottbus Tel. 0355/5262255 Fax 0355/5262257</p>	<p>Gez.: M. Schmidt Datum: 09.03.26</p>
<p>24 h Bereitschaft : 0355/5262255</p>	<p>Objekt-Nr.: Blatt-Nr.:</p>