


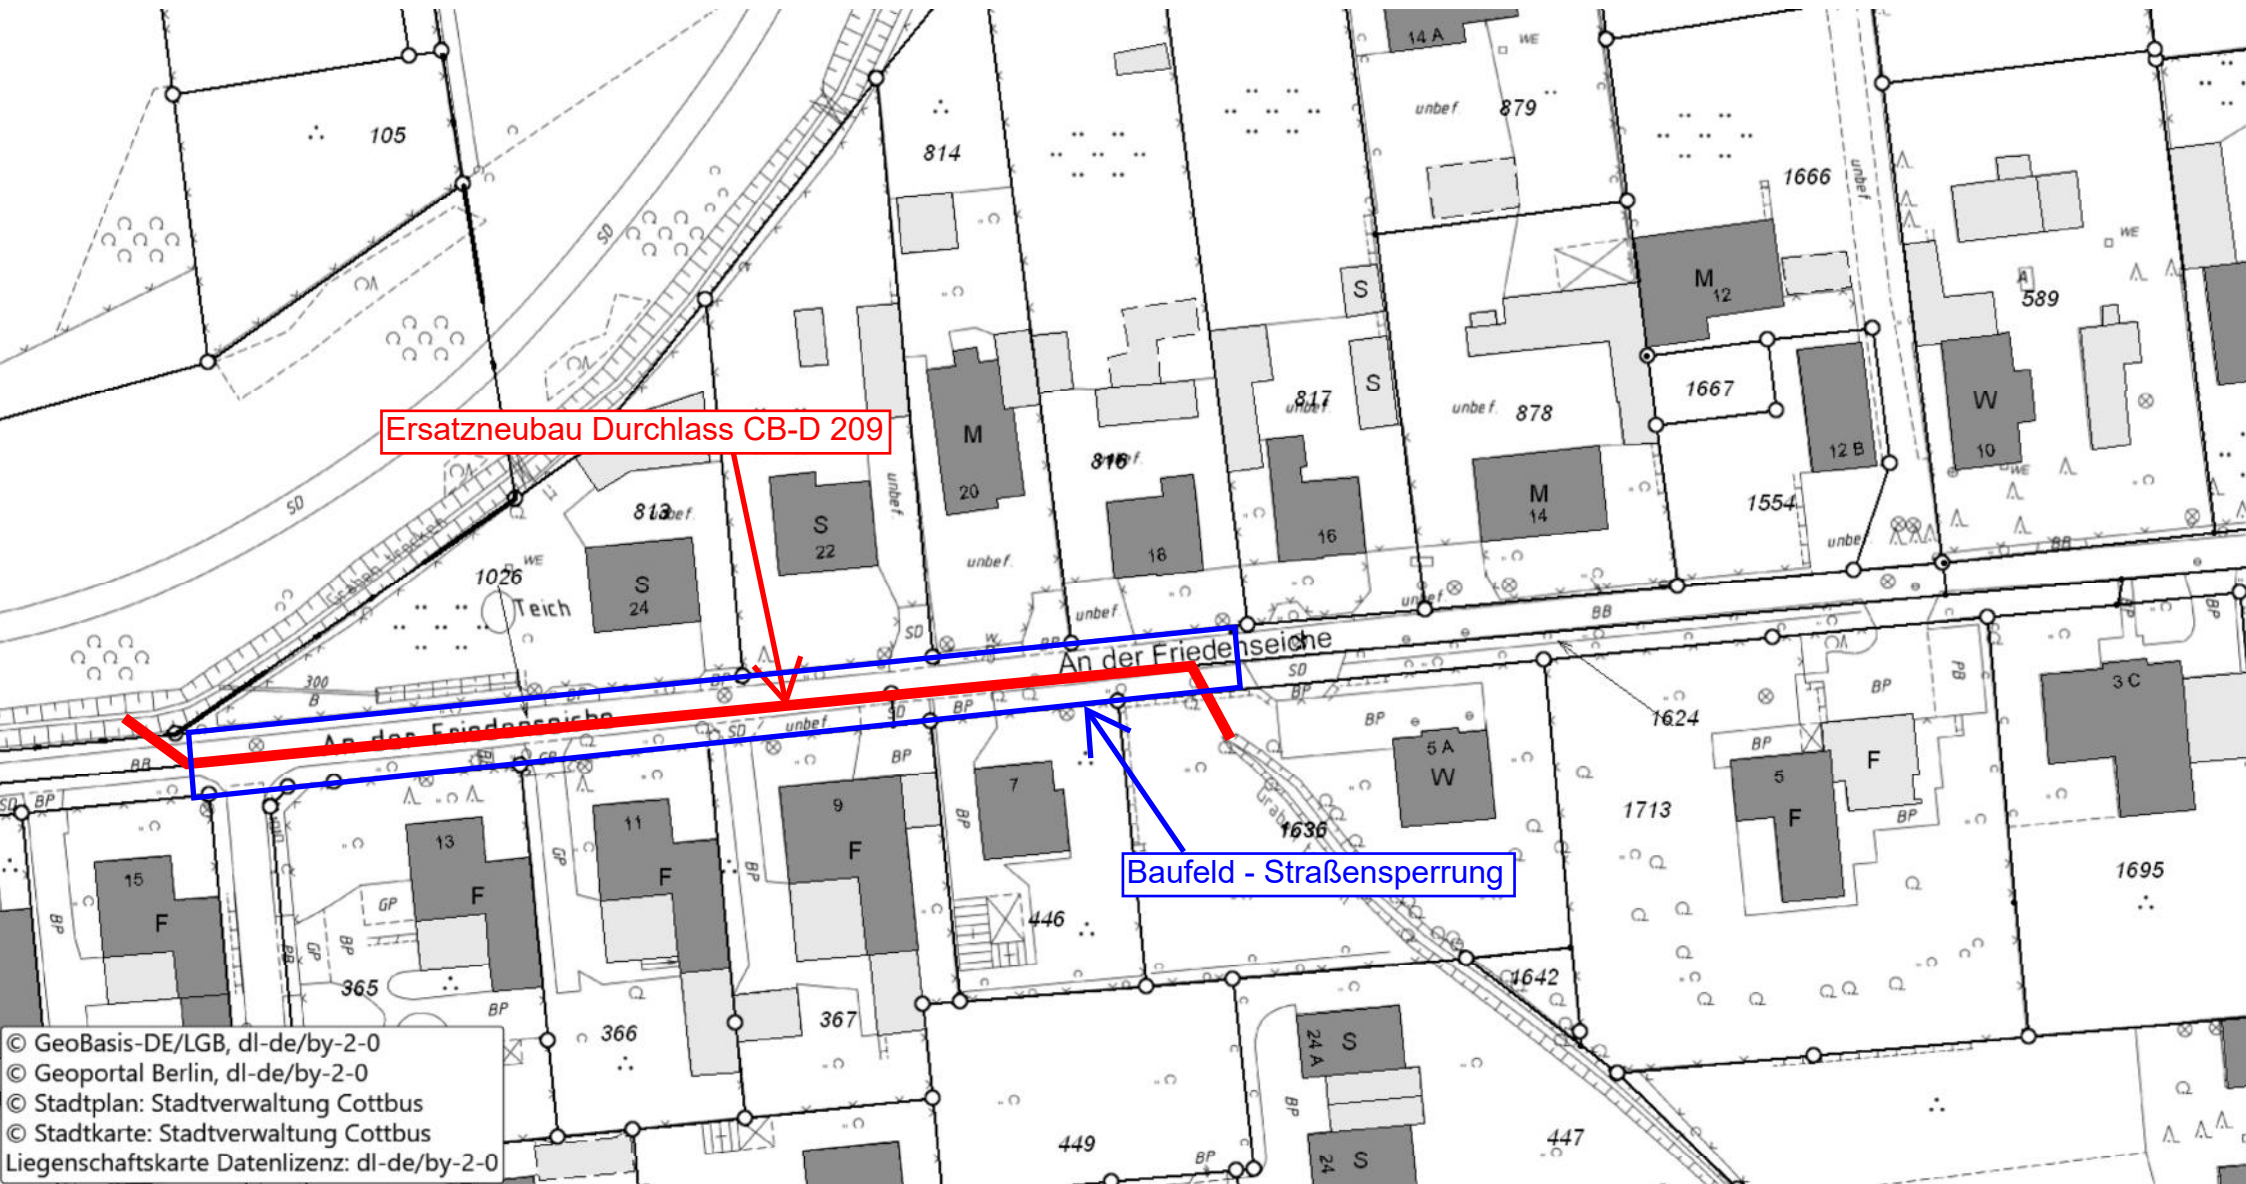

Ersatzneubau Durchlass CB-D 209

Baufeld - Straßensperrung

© GeoBasis-DE/LGB, dl-de/by-2-0
© Geoportal Berlin, dl-de/by-2-0
© Stadtplan: Stadtverwaltung Cottbus
© Stadtkarte: Stadtverwaltung Cottbus
Liegenschaftskarte Datenlizenz: dl-de/by-2-0