



Groß Gaglow Harnischdorfer Straße 22-17 - Asphaltanierung 9.7.-17.7.26

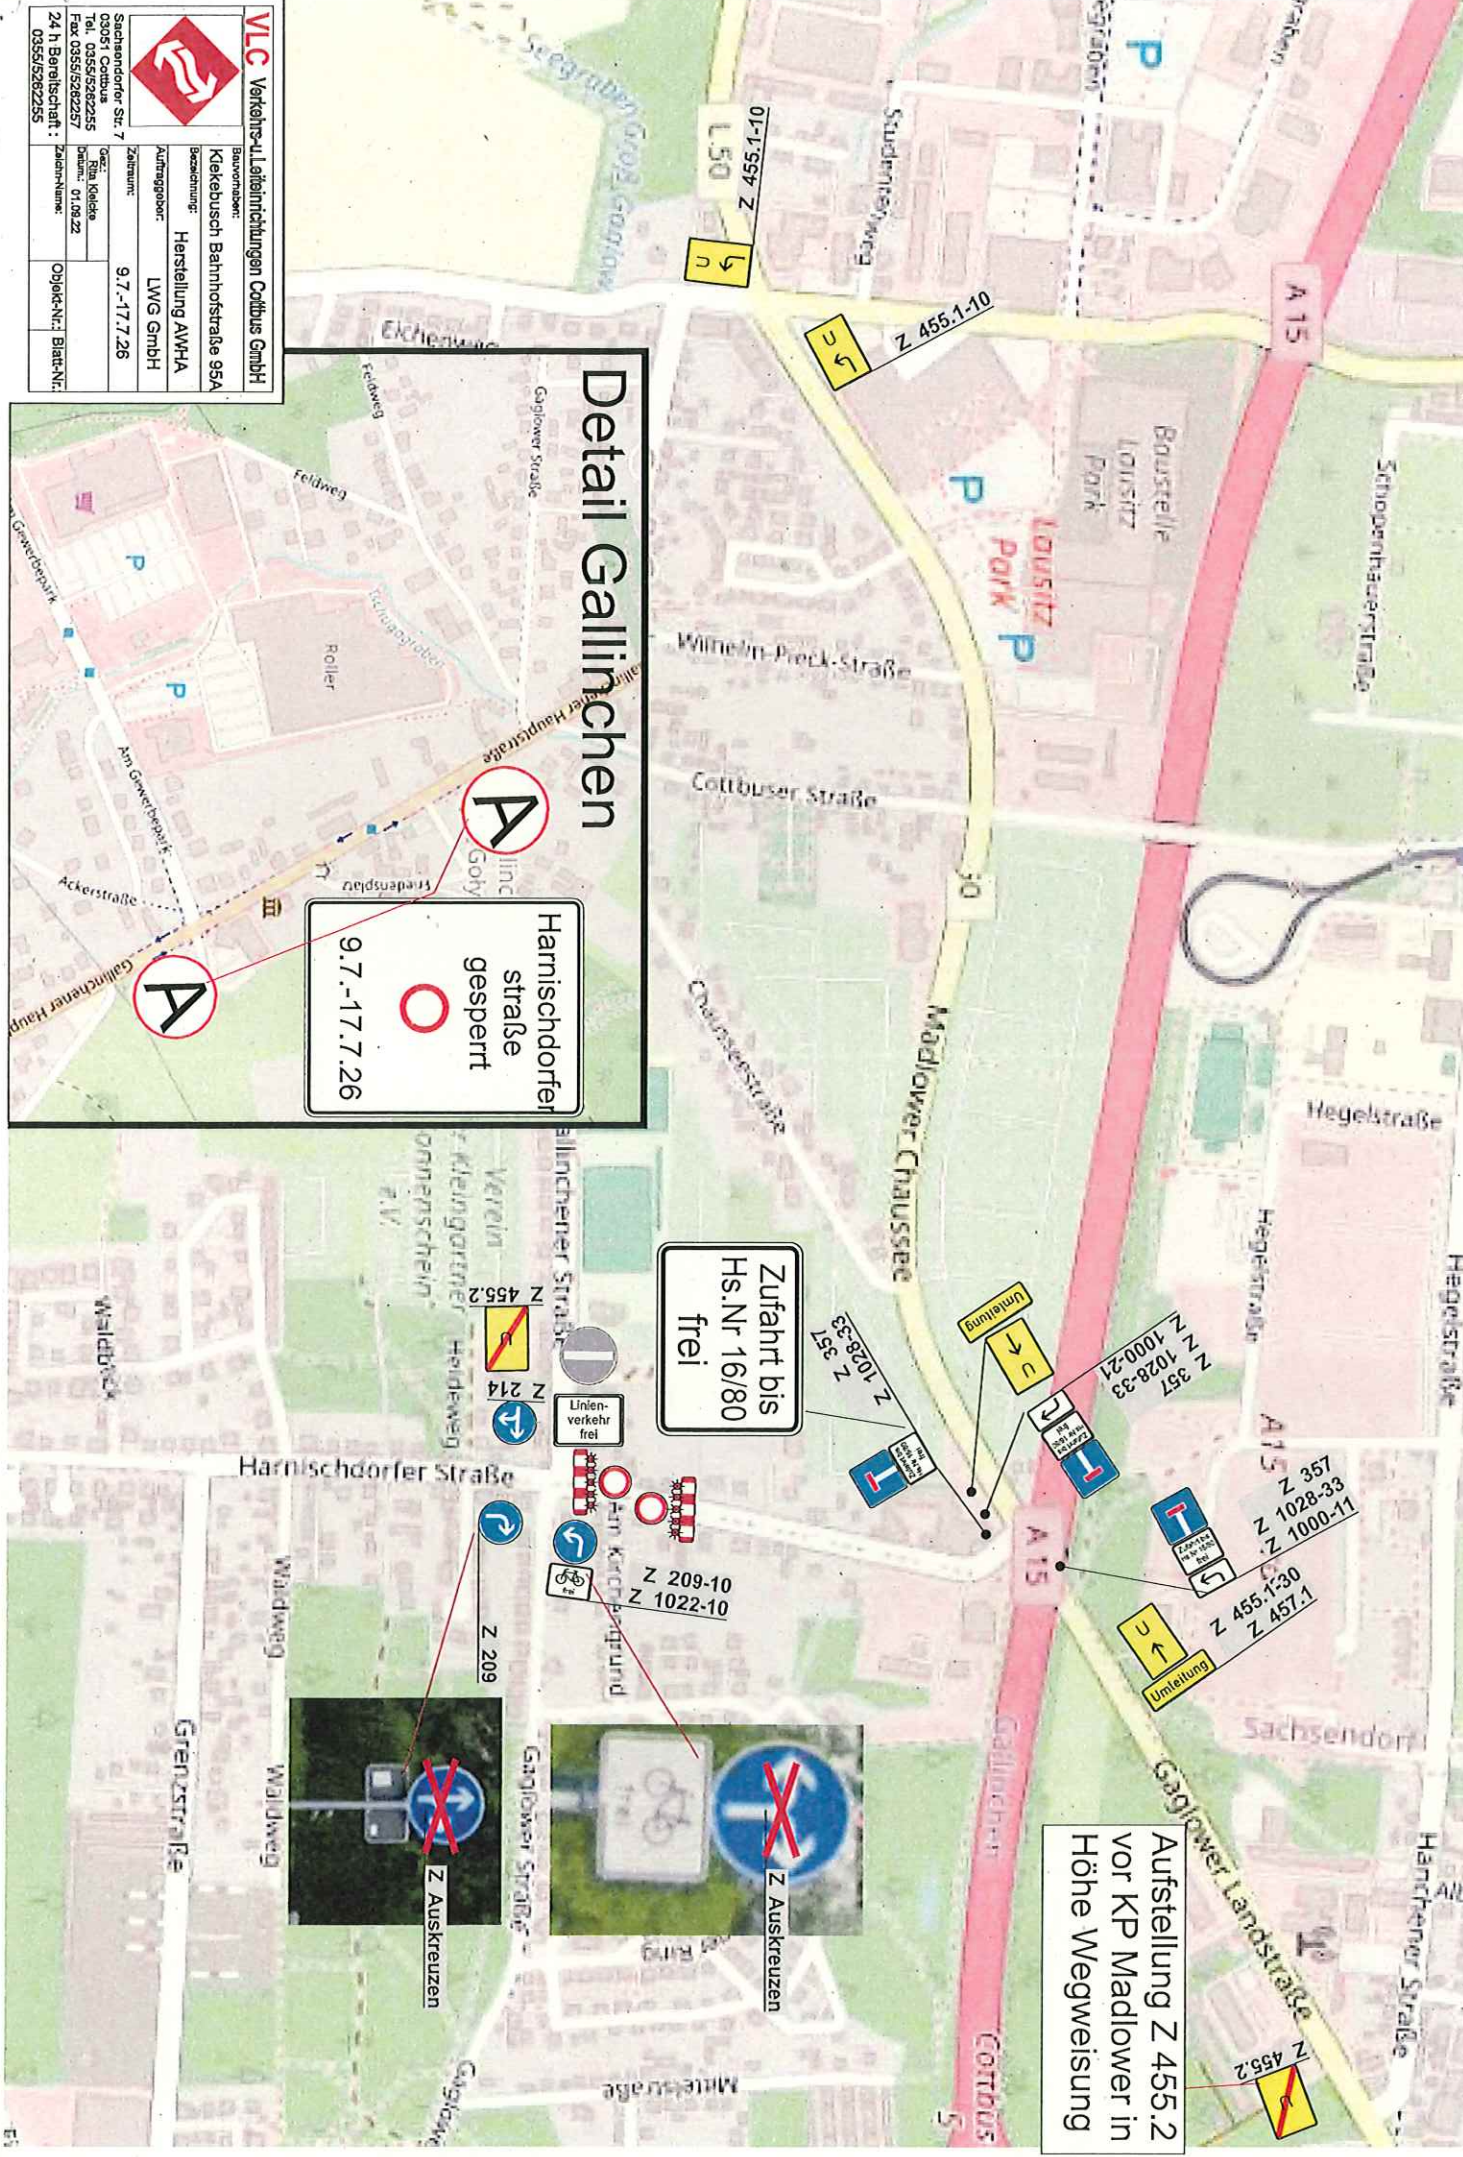

 MLC Verkehrs- und Leittechnik GmbH	
Bauunternehmen:	Kollektives Bauunternehmen
Beschreibung:	Herstellung AMHA
Auftraggeber:	LWG GmbH
Zahlart:	9.7.-17.7.26
Objekt-Nr.:	Bjart-Nr.:
Sachsendorfer Str. 7 15107 Groß Gaglow Tel. 03561/5282255 Fax. 03561/5282257 24 h Bereitschaft: 03561/5282255	

Detail Gallinchen

Harnischdorfer Straße gesperrt
 9.7.-17.7.26

Zufahrt bis Hs.Nr 16/80 frei

Aufstellung Z 455.2 vor KP Madlower in Höhe Wegweisung



Linienverkehr frei

Z 209-10
 Z 1022-10

Z 209

Z 1028-33
 Z 1000-21
 Z 357
 Z 455.1-30
 Z 457.1

Z 357
 Z 1028-33
 Z 1000-21

Z 455.2

Z 455.2