


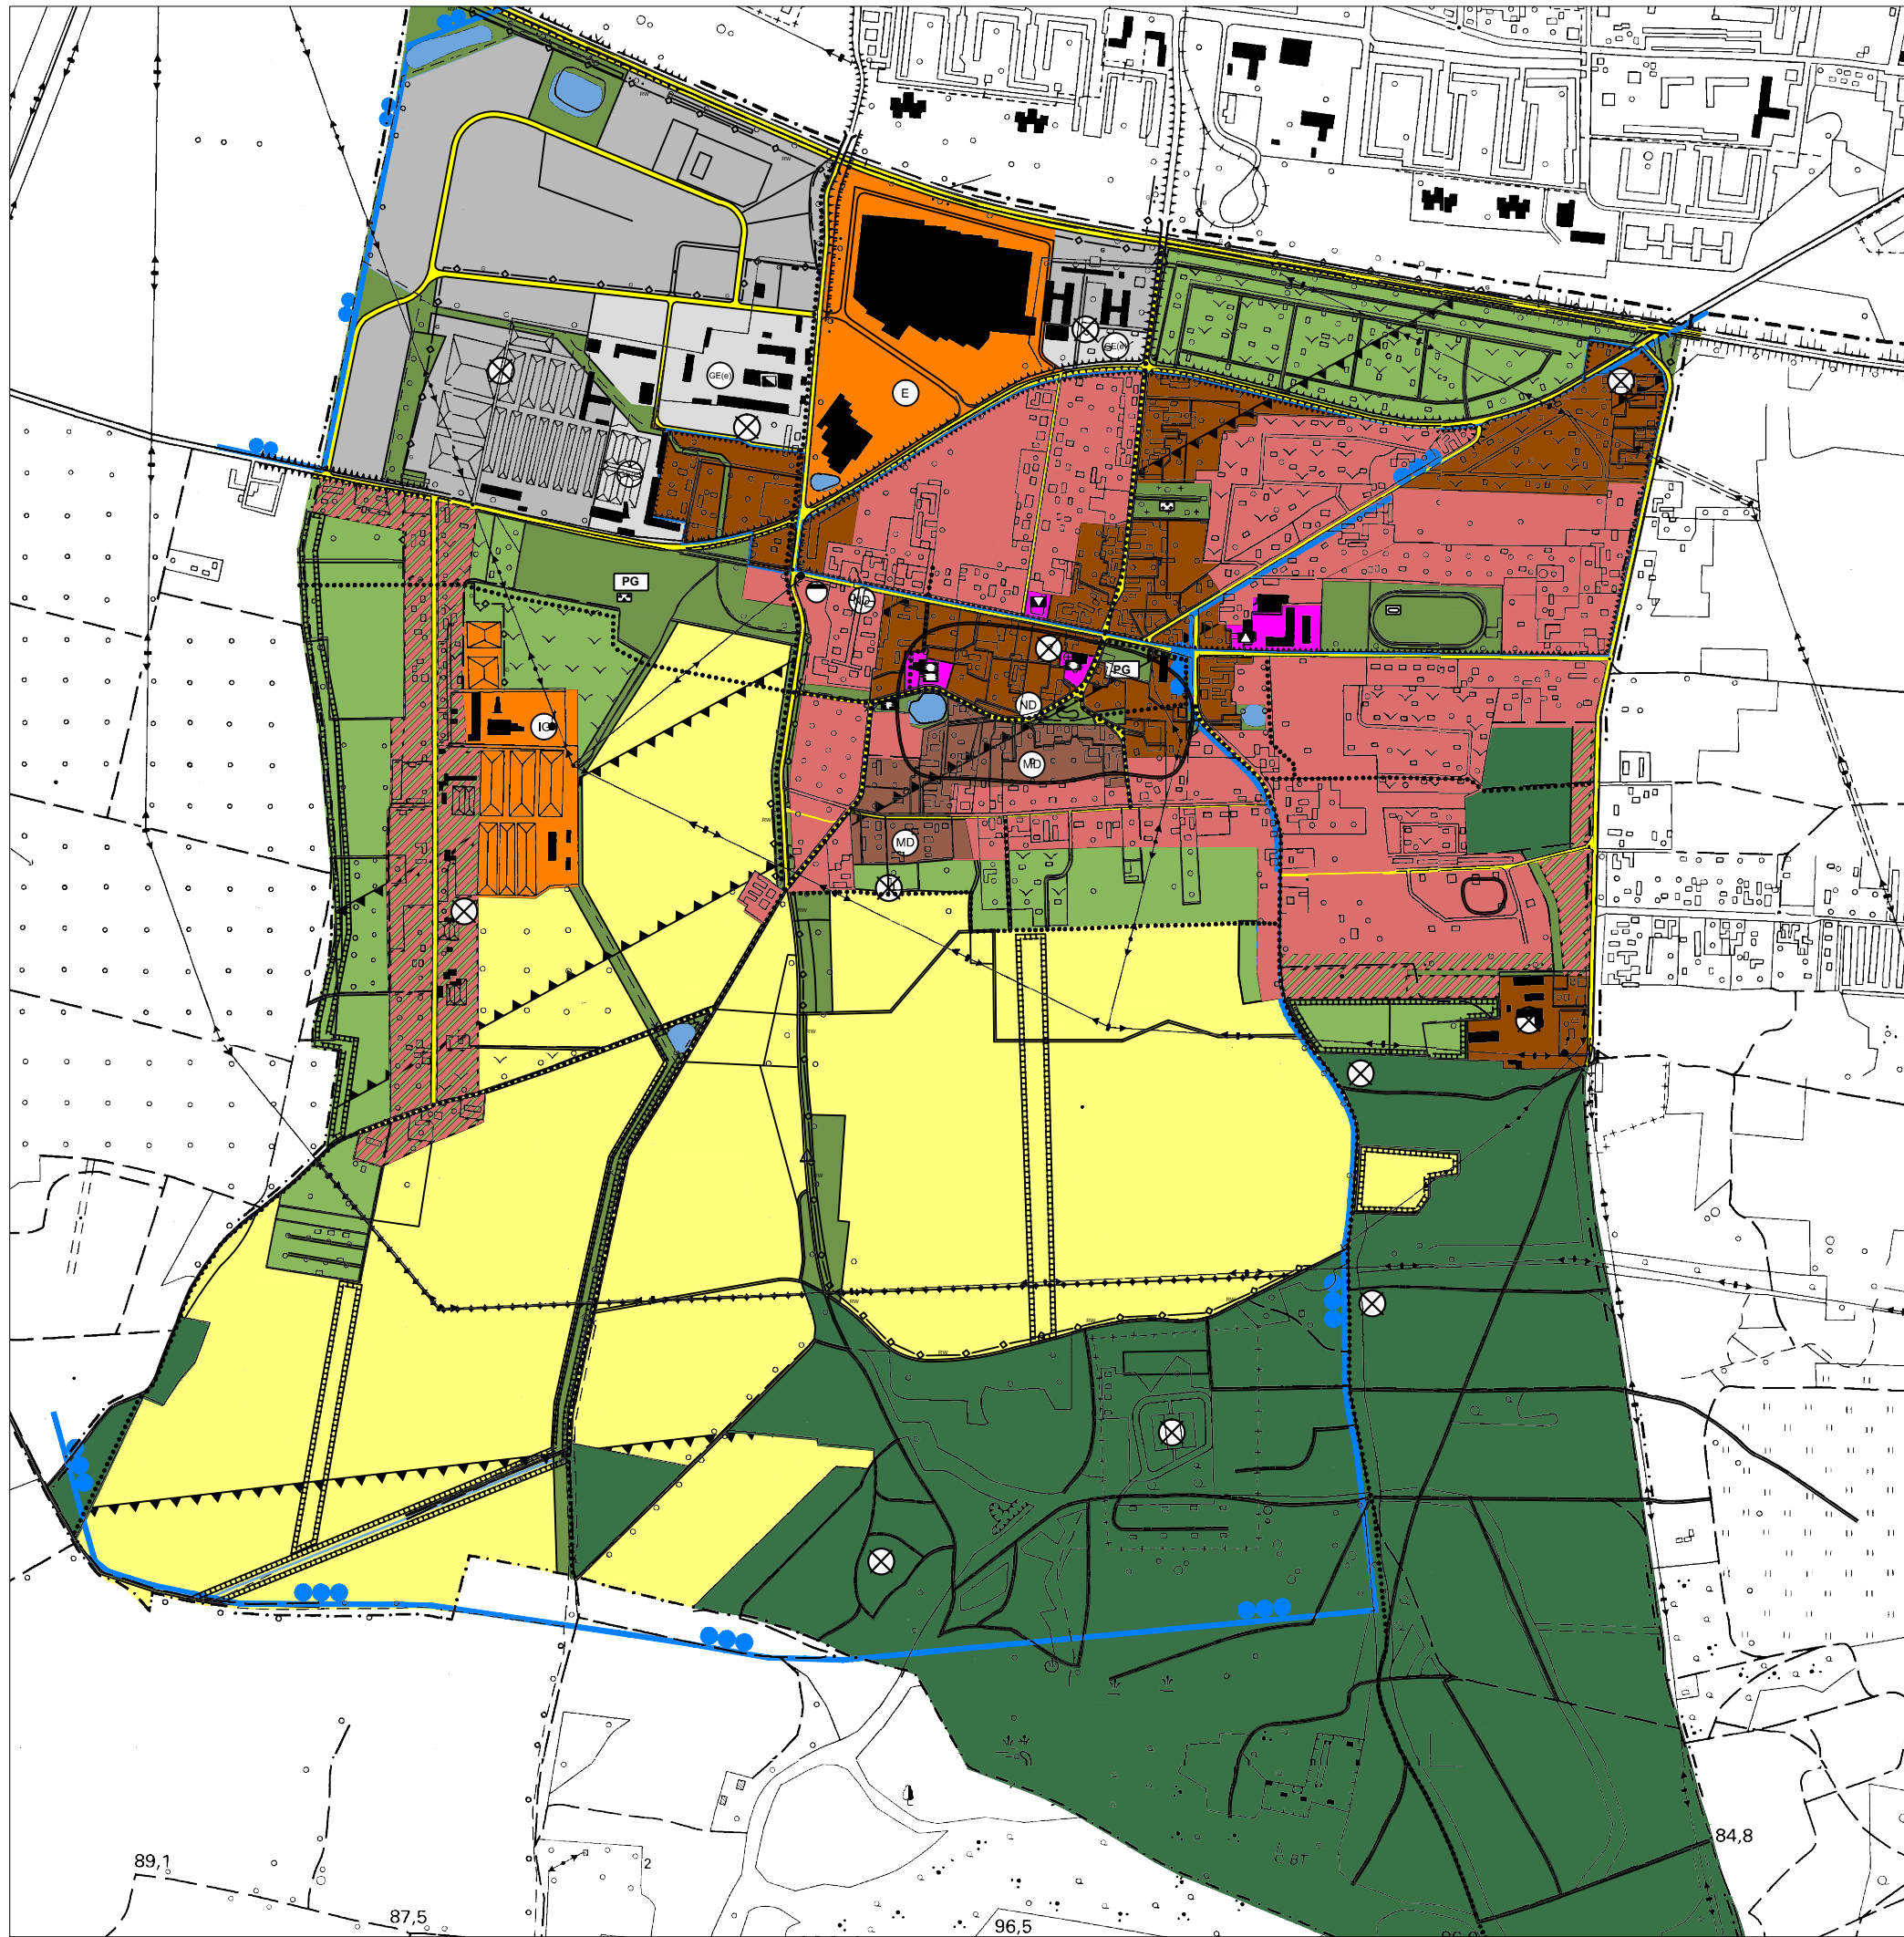

ZEICHENERKLÄRUNG

- Bauflächen

Bestand / Planung

 - Wohnbauflächen
 - Wohnbauflächen mit landschaftlicher Prägung (GRZ >= 0,2)
 - Gemischte Bauflächen
 - Dorfgebiet
 - Gewerbliche Bauflächen
 - Gewerbliche Bauflächen als eingeschränktes Gewerbegebiet
 - Sonderbauflächen hier: großflächiger Einzelhandel
 - Sonderbauflächen hier: Intensivgartenbau
- Flächen für den Gemeinbedarf

Bestand / Planung

Flächen für den Gemeinbedarf

Einrichtungen und Anlagen

 - Öffentliche Verwaltung
 - Schule
 - Kirche
 - kulturellen Zwecken dienenden Gebäude und Einrichtungen
 - Feuerwehr
- Verkehrsflächen

Bestand / Planung

 - Autobahn
 - Hauptverkehrsstraßen
 - überörtliche Wege und örtliche Hauptwege
- Ver- und Entsorgung

Zweckbestimmung

 - Abwasser
 - Hauptversorgungsleitungen- oberirdisch
 - Hauptversorgungsleitungen- unterirdisch
 - G- Gashochdruckleitung
 - RW- Rohwasserleitung
- Grün- und Freiflächen

öffentliche Grünfläche/Grünverbinding

Zweckbestimmung

 - Parkanlage
 - Sportplatz
 - Spielplatz
 - Friedhof

Gärten / Grabeland

PG private Grünfläche
- Wasserflächen

Flächen für die Wasserwirtschaft

 - Wasserflächen
 - Schutzgebiet für Grundwassergewinnung
 - Schutzzone II
 - Schutzzone III
- Flächen für Landwirtschaft und Wald

 - Flächen für Landwirtschaft
 - Flächen für Wald
- Planungen, Nutzungsregelungen und Flächen für Maßnahmen zum Schutz, zur Pflege und zur Entwicklung von Natur und Landschaft

 - Flächen für Maßnahmen zum Schutz zur Pflege und zur Entwicklung von Natur und Landschaft
 - Naturdenkmal
- Sonstiges

 - Flächen für Vorkehrungen zum Schutz von Lärm
 - Flächen auf der Bodendenkmale vermutet werden
 - Verdachtsflächen im Sinne des Bundesbodenschutzgesetzes
 - Umgrenzung von Flächen mit Nutzungsbeschränkungen hier: Richtfunkstrecke
 - geplante Fortführung der Straßenbahntrasse aus Richtung Cottbus

FLÄCHENNUTZUNGSPLAN
Groß - Gaglow