


# RAHMENPLANUNG MODELLSTADT COTTBUS SANIERUNGSGEBIET INNENSTADT

## BEIPLAN DENKMALE / DENKMALBEREICHE 2

GRUNDLAGEN

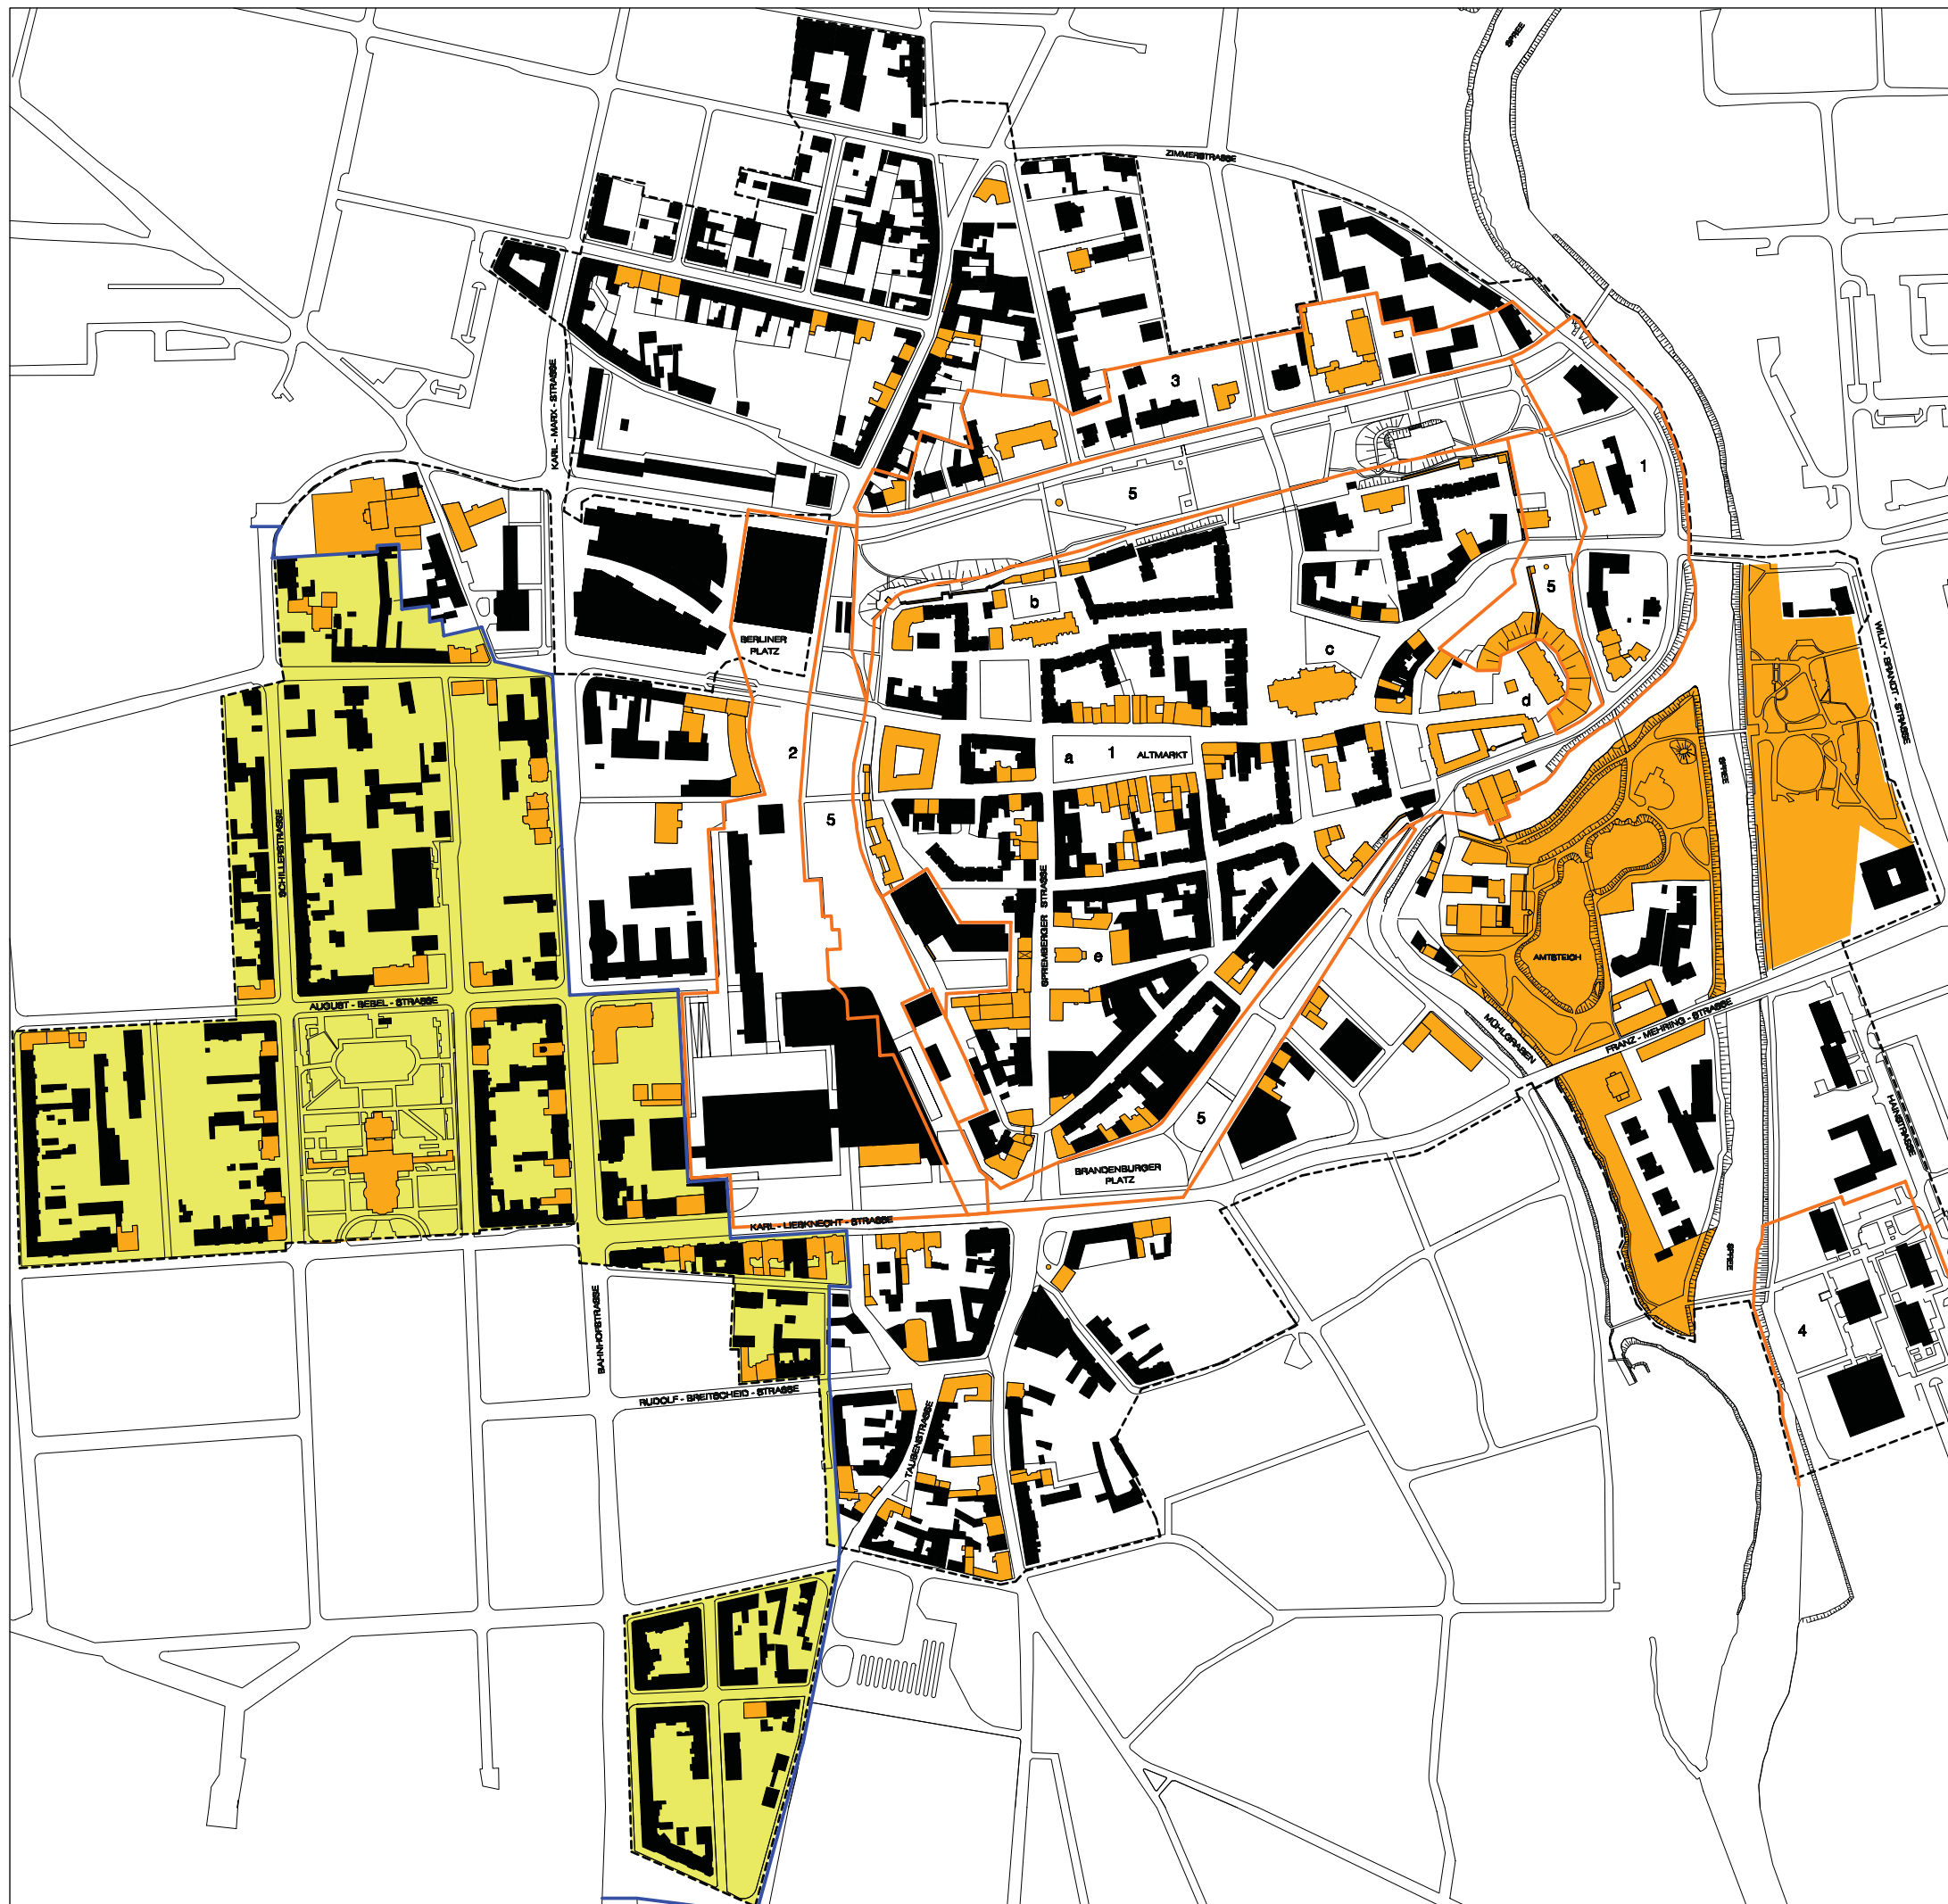

### DENKMALE

Bauliche Anlagen /  
Gartenanlagen

### DENKMALBEREICH

Westliche Stadterweiterung  
(Teilgebiet)

### DENKMALE MIT GEBIETSCHARAKTER (DENKMALENSEMBLES)

- |   |  |   |                                   |
|---|--|---|-----------------------------------|
| 1 | Denkmalschutzgebiet Altstadt<br>mit den Ensembles: | 2 | Stadtpromenade                    |
| a | Altmarkt   | 3 | Puschkinpromenade                 |
| b | Klosterplatz                                       | 4 | Kleines Spreewehr                 |
| c | Oberkirchplatz                                     | 5 | Wallerlagen /<br>Stadtbefestigung |
| d | Schloßberg   |   |                                   |
| e | Schloßkirchplatz                                   |   |                                   |

### SONSTIGE DARSTELLUNG

Grenze des Sanierungs-  
gebietes



0 20 50 100 200

M 1 : 2.000 (i. O. DIN A0)

03/2012

AUFTRAGGEBER:

**STADTVERWALTUNG COTTBUS**  
GESCHÄFTSBEREICH IV  
FACHBEREICH 61 STADTENTWICKLUNG

KARL-MARX-STRASSE 67 03044 COTTBUS TEL. 0355 / 612 41 06 FAX 0355 / 612 41 03

**DSK**  
DEUTSCHE STADT- UND GRUNDSTÜCKS-  
ENTWICKLUNGSGESELLSCHAFT mbH

OSTROWER STRASSE 15 03046 COTTBUS TEL. 0355 / 78 00 20 FAX 0355 / 78 04 92

PLANUNG:

**HERWARTH + HOLZ**  
PLANUNG UND ARCHITEKTUR

AUGUST-BEBEL-STRASSE 44 03046 COTTBUS TEL. 0355 / 70 20 99 FAX 0355 / 70 20 98