


Stadt Cottbus B-Plan Nr. S/71/95
Fotovoltaikanlage "Am Wasserwerk Sachsendorf"

SVV-Beschlussvorlage IV-028/12
B-Plan Cottbus Nr. S/71/95
Fotovoltaikanlage "Am Wasserturm Sachsendorf"
Aufstellungsbeschluss

Anlage

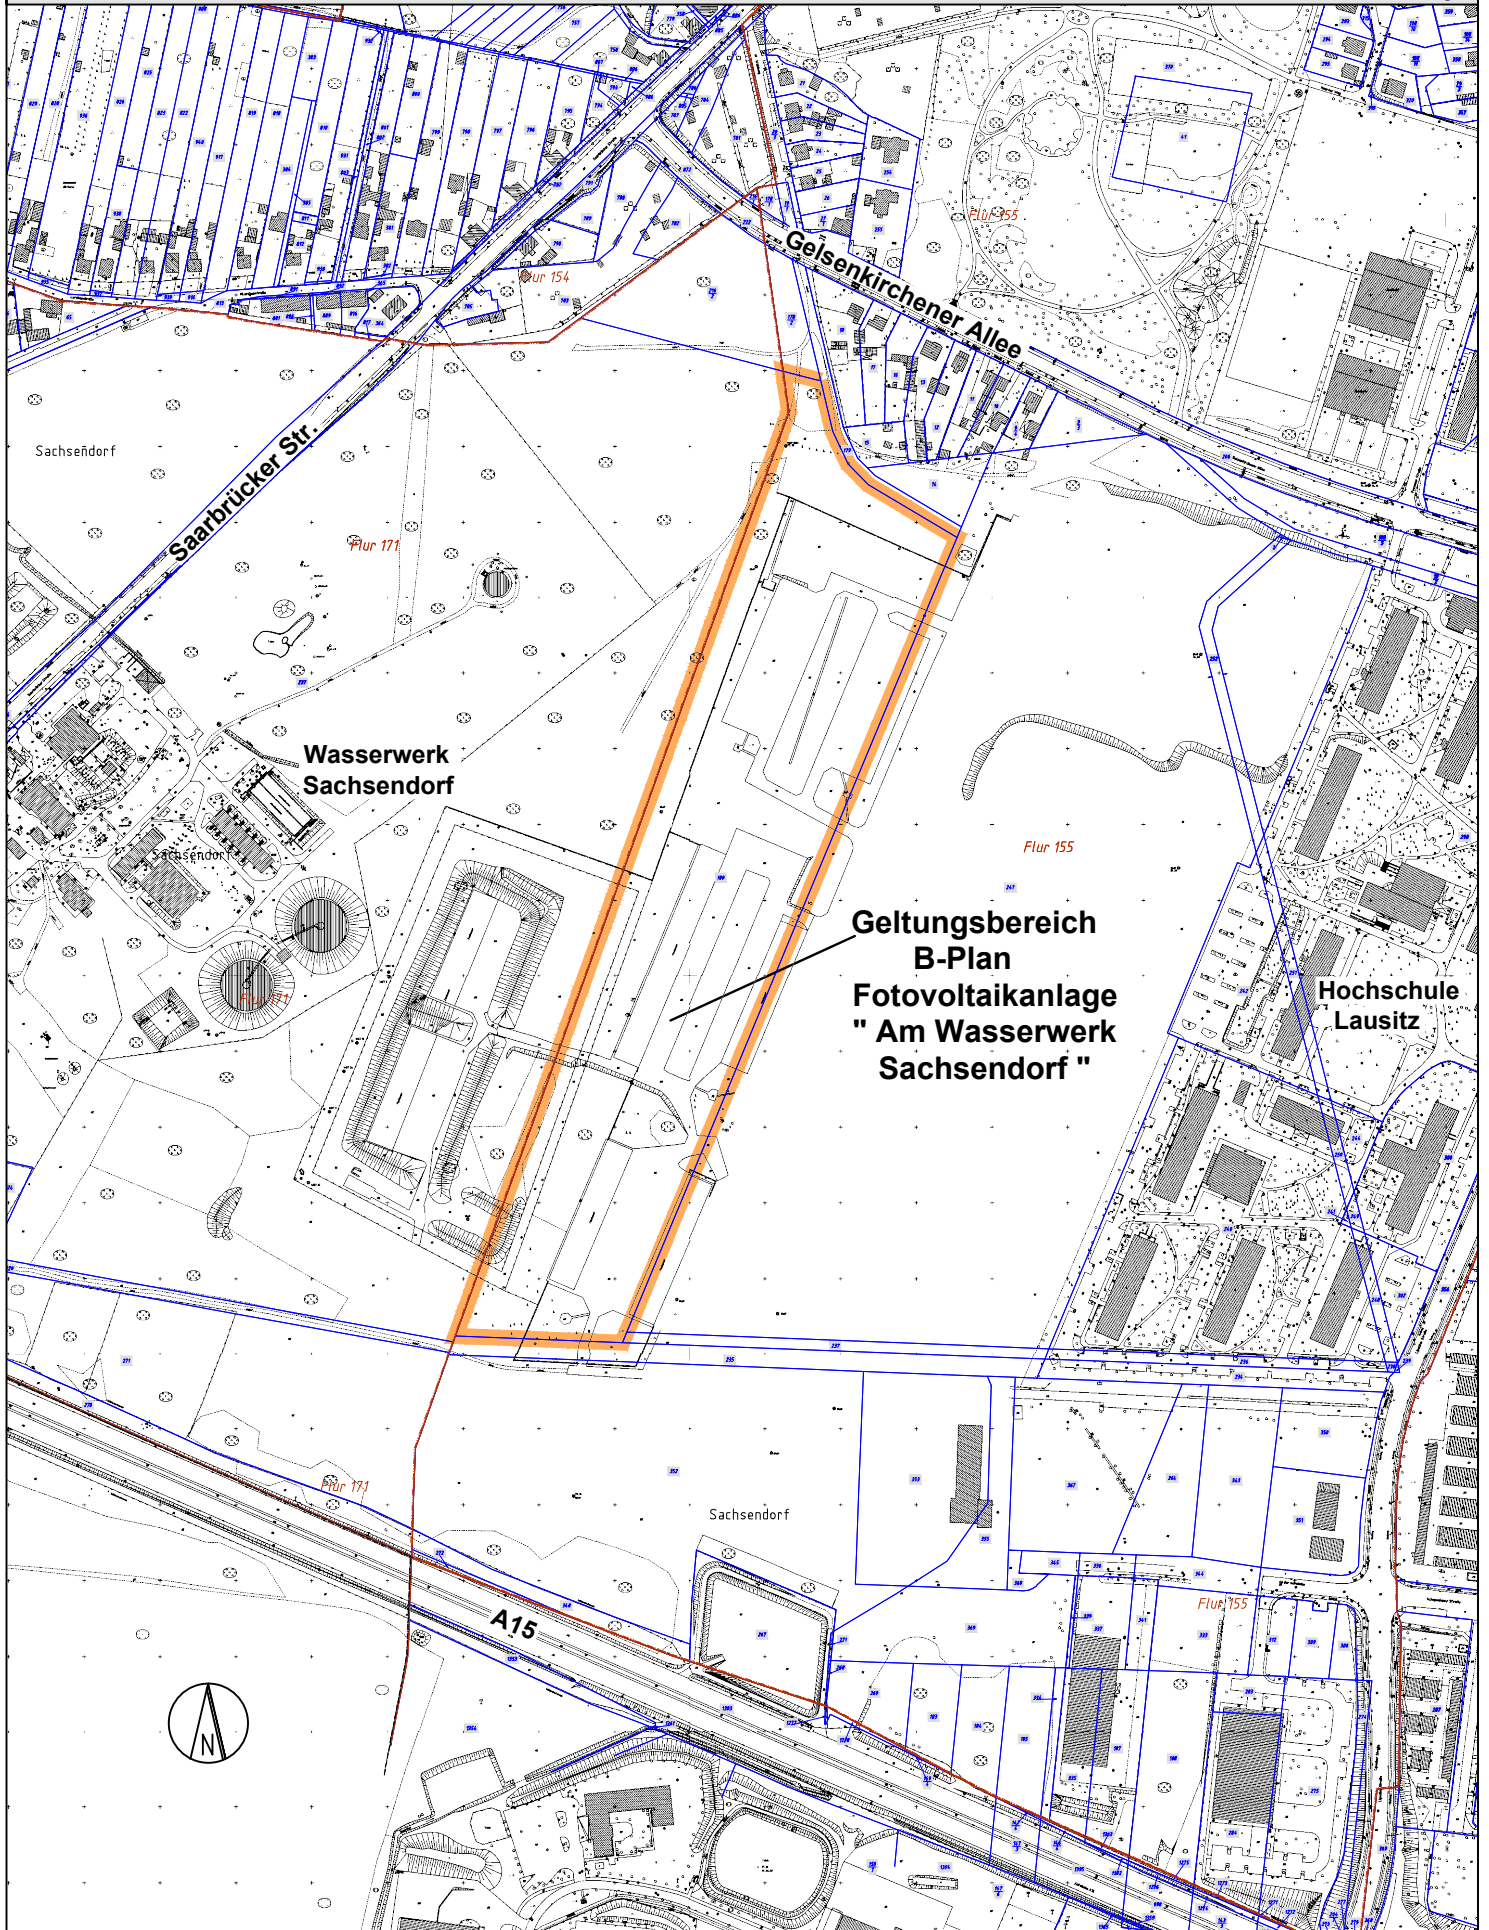

**Geltungsbereich
B-Plan
Fotovoltaikanlage
" Am Wasserwerk
Sachsendorf "**

