


RAHMENPLANUNG MODELLSTADT COTTBUS SANIERUNGSGEBIET INNENSTADT

BEIPLAN
BILANZPLAN 2011

GRUNDLAGEN

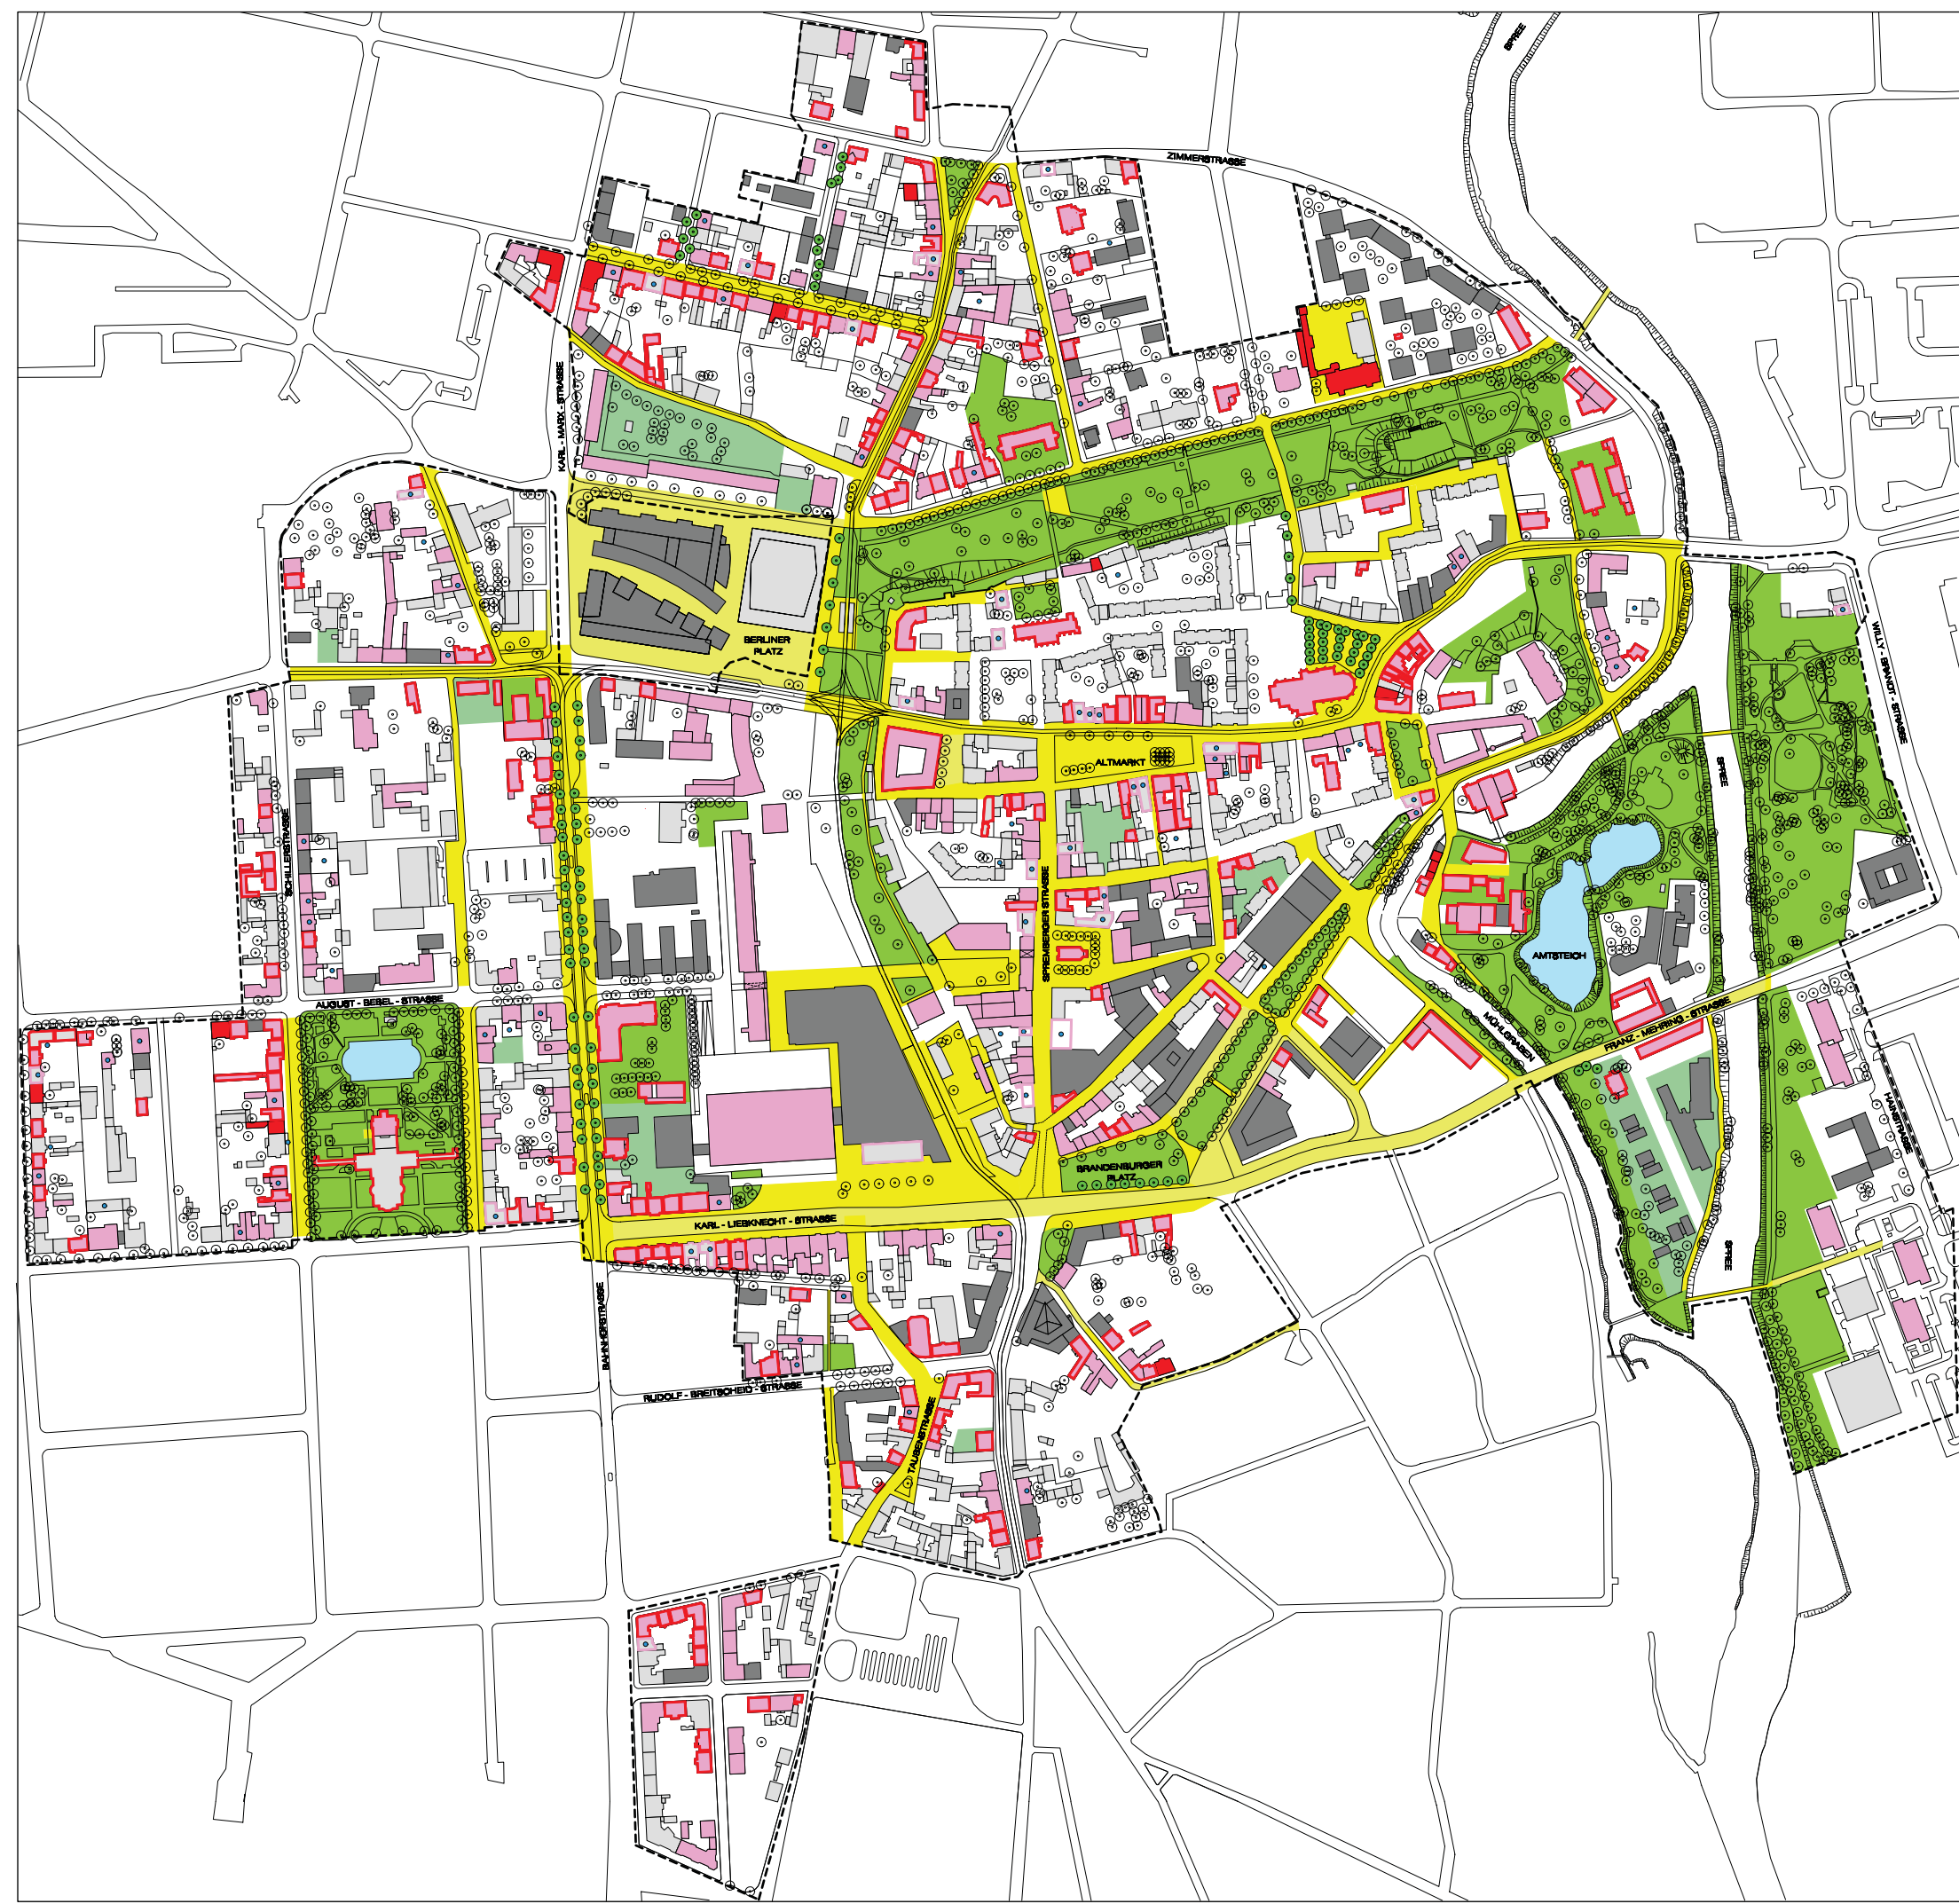

FERTIGGESTELLTE UND IN DURCHFÜHRUNG BEFINDLICHE VORHABEN

- | mit Städtebau-
förderung | ohne Städtebau-
förderung | |
|-----------------------------|------------------------------|--|
| | | Umfassende Instandsetzung und Modernisierung von Gebäuden |
| | | Instandsetzung der Gebäudehülle |
| | | Anlage und Gestaltung von öffentlichen Straßen, Wegen und Plätzen |
| | | Anlage und Gestaltung von öffentlichen Grünflächen |
| | | Wohnumfeldgestaltung / privates Grün |
| | | Kleintellige Maßnahmen |
| | | In Kombination mit privat finanzierten Modernisierungs- / Instandsetzungsmaßnahmen |
| | | In Kombination mit privat finanzierter Hülle |
| | | Neubau |

SONSTIGE DARSTELLUNG

- | | |
|--|-------------------------------|
| | Sonstige Gebäude |
| | Grenze des Sanierungsgebietes |



M 1 : 2.000 (i. O. DIN A0)

03/2012

AUFTRAGGEBER:
STADTVERWALTUNG COTTBUS
GESCHÄFTSBEREICH IV
FACHBEREICH 61 STADTENTWICKLUNG

KARL-MARK-STRASSE 67 03044 COTTBUS TEL. 0355 / 612 41 06 FAX 0355 / 612 41 03

DSK
DEUTSCHE STADT- UND GRUNDSTÜCKS-
ENTWICKLUNGSGESELLSCHAFT mbH

OSTROWER STRASSE 15 03046 COTTBUS TEL. 0355 / 78 00 20 FAX 0355 / 78 04 92

PLANUNG:
HERWARTH + HOLZ
PLANUNG UND ARCHITEKTUR

AUGUST-BEBEL-STRASSE 44 03048 COTTBUS TEL. 0355 / 70 20 99 FAX 0355 / 70 20 98