


EINKAUFSZENTRUM

STADTPROMENADE COTTBUS

Bauvorhaben	Neubau Einkaufszentrum Stadtpromenade Cottbus Stadtpromenade 03044 Cottbus	Bauherr	EKZ Stadtpromenade Cottbus GmbH Vorholzstraße 57 14456 Brieselang Telefon: 033232 - 35619 Telefax: 033232 - 36044	Architekt	Planungsgruppe Professor Sommer Louis-Braille-Straße 8 03044 Cottbus Telefon: 03 55 - 380 96 0 Telefax: 03 55 - 380 96 99	Plandarstellung Einkaufszentrum			Planungsgruppe Professor SOMMER
						Phase	Entwurfsplanung	Bearbeiter R. Demuth J. Rohbock	Datum 27.11.2015

Zielsetzung:

- Ausbildung einer Raumfolge entlang der Straßenbahnschienen und Stärkung der Wegebeziehung zwischen Blechen-Carre und Stadthalle/ Spreegalerie
- Aufnahme der östlichen Gebäudeflucht des Blechen-Carres
- räumliche Fassung des Berliner Platzes und Ausbildung eines Hochpunktes
- Südseite: Aufweitung des Platzes am Stadtbrunnen und Ausbildung eines Vorplatzes zwischen EKZ Stadtpromenade und Blechen Carre
- Fortführung der inneren Erschließung des Blechen-Carre im Neubau
- räumliche und funktionale Verbindung zwischen EKZ Stadtpromenade und dem Erdgeschoss der Wohnscheibe (GWC)

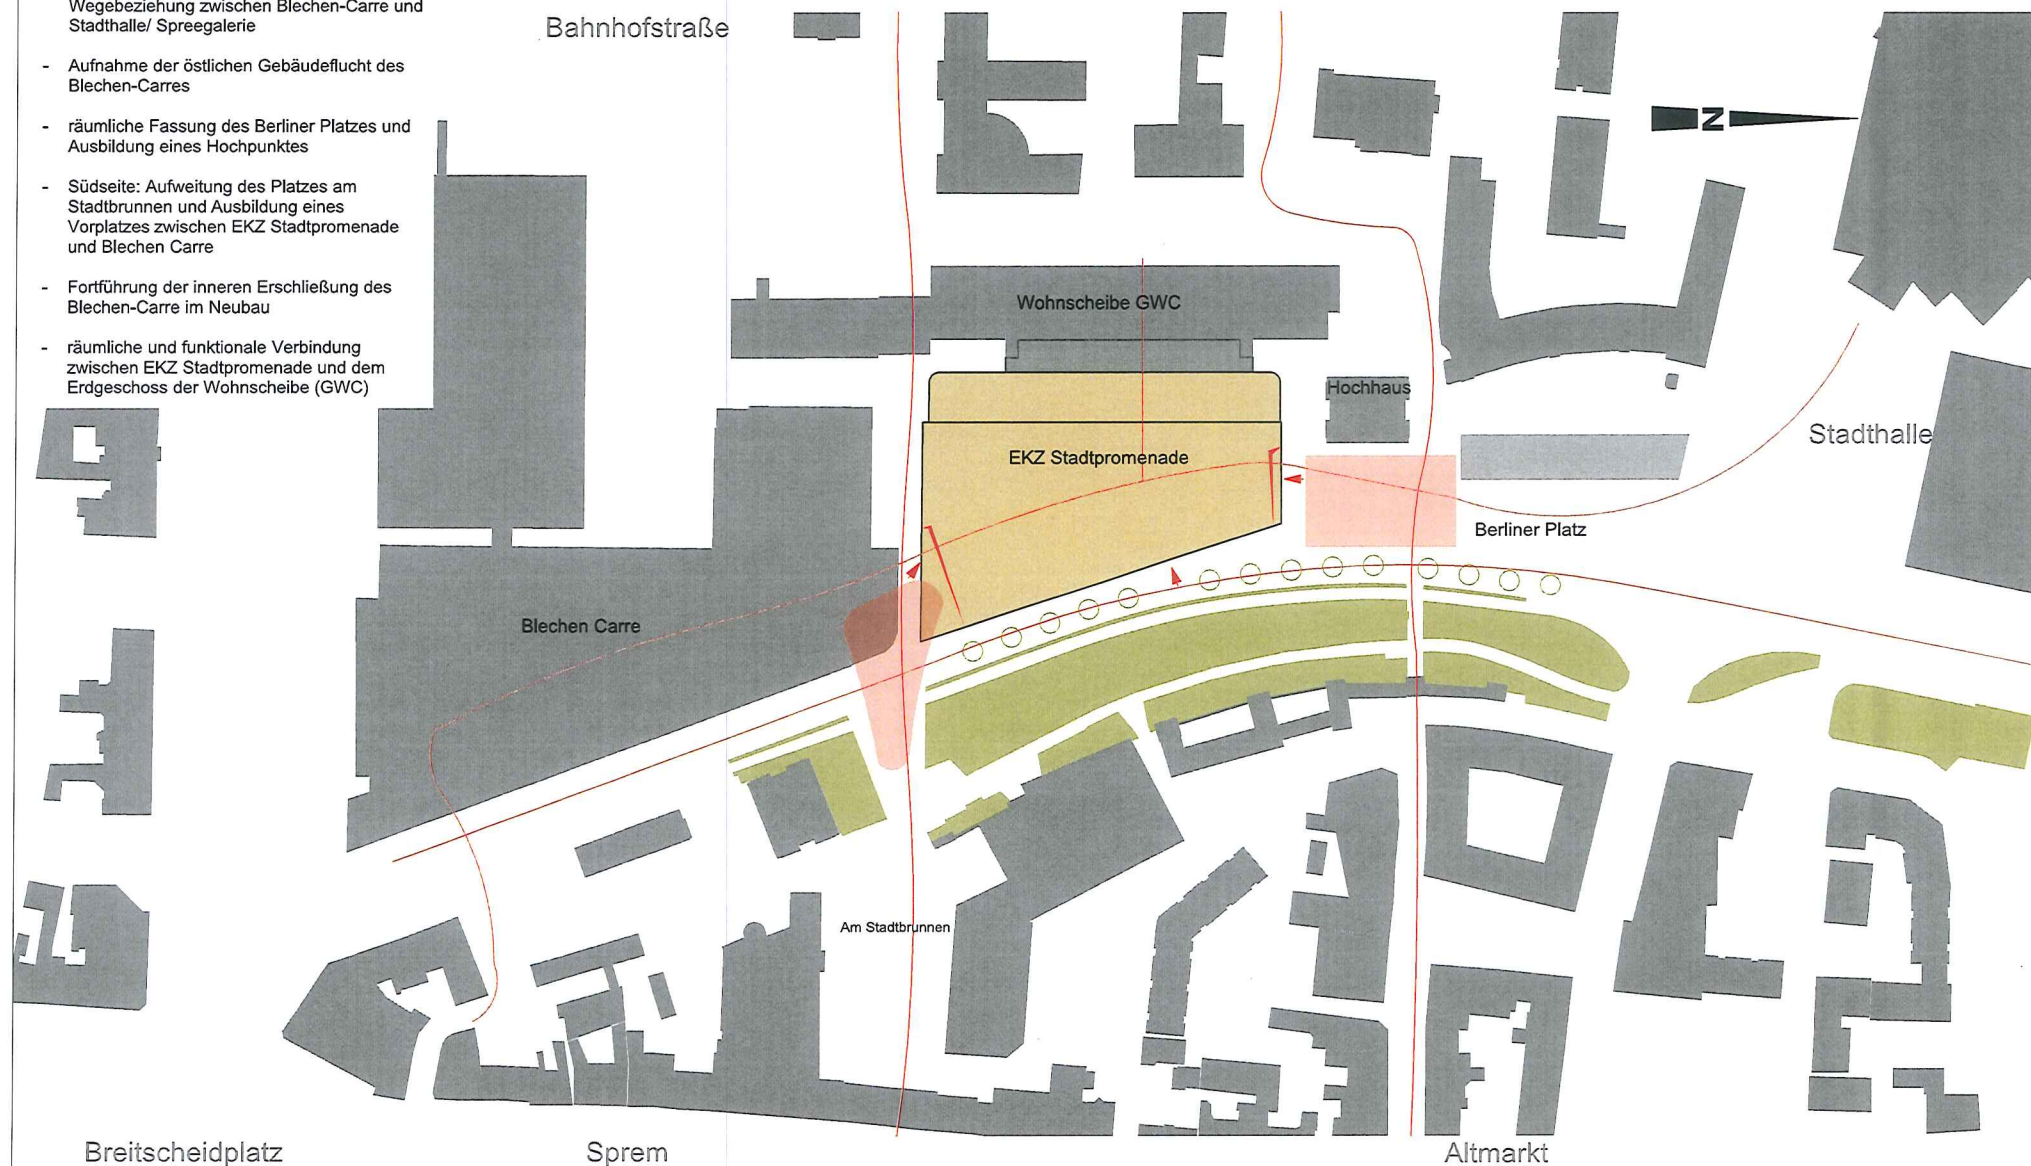

Bauvorhaben **Neubau Einkaufszentrum Stadtpromenade Cottbus**
Stadtpromenade
03044 Cottbus


Bauherr **EKZ Stadtpromenade Cottbus GmbH**
Vorholzstraße 57
14456 Brieselang
Telefon: 033232 - 35619
Telefax: 033232 - 36044

Architekt **Planungsgruppe Professor Sommer**
Louis-Braille-Straße 8
03044 Cottbus
Telefon: 03 55 - 380 96 0
Telefax: 03 55 - 380 96 99

Plandarstellung **städtebauliches Konzept**

Phase	Entwurfsplanung	Bearbeiter	R. Demuth J. Rohbock	Datum	27.11.2015
-------	-----------------	------------	-------------------------	-------	------------

Planungsgruppe
Professor
SOMMER

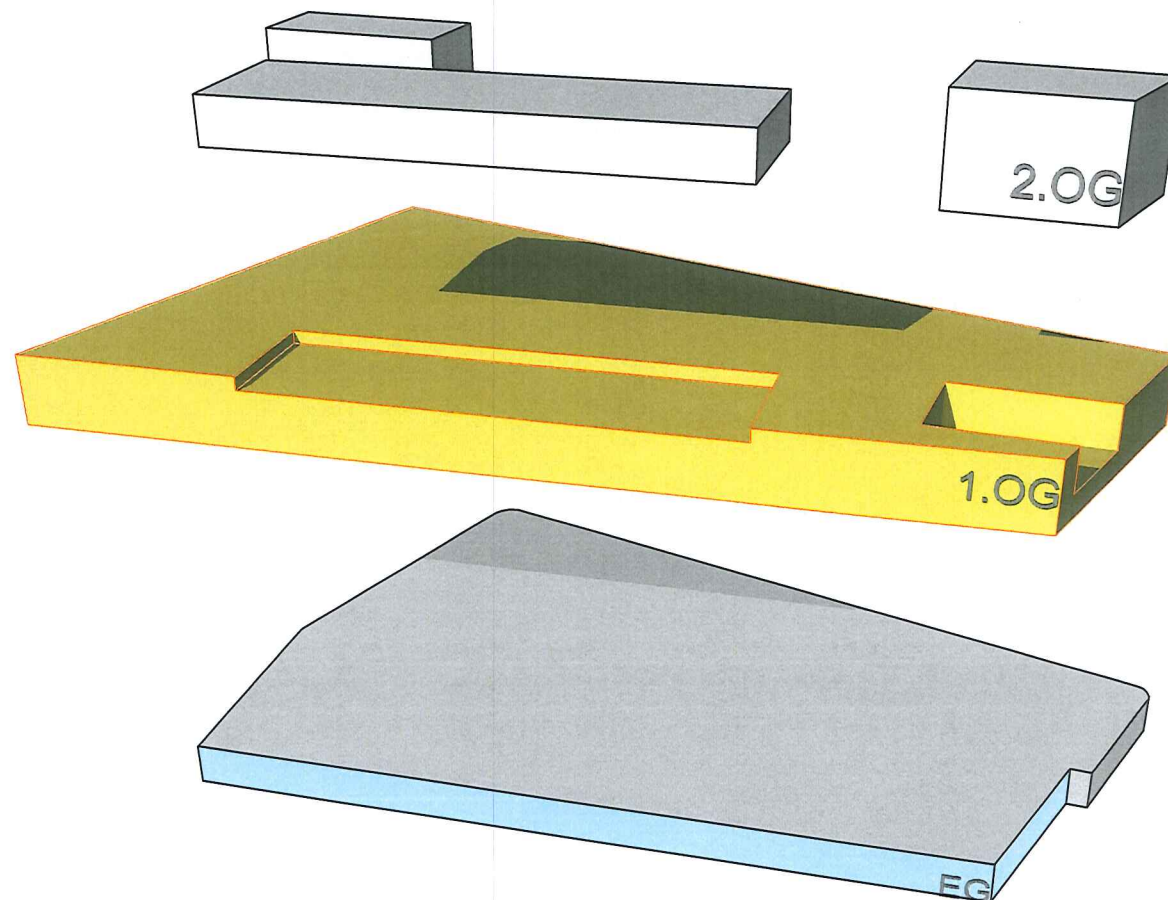

Stadtfenster

Band

Sockel

Bauvorhaben **Neubau Einkaufszentrum
Stadtpromenade Cottbus**
Stadtpromenade
03044 Cottbus


Bauherr **EKZ Stadtpromenade Cottbus GmbH**
Vorholzstraße 57
14456 Brieselang
Telefon: 033232 - 35619
Telefax: 033232 - 36044

Architekt **Planungsgruppe Professor Sommer**
Louis-Braille-Straße 8
03044 Cottbus
Telefon: 03 55 - 380 96 0
Telefax: 03 55 - 380 96 99

Planendarstellung **Baukörper**


Phase	Entwurfsplanung	Bearbeiter	R. Demuth J. Rohbock	Datum	27.11.2015
-------	-----------------	------------	-------------------------	-------	------------

**Planungsgruppe
Professor
SOMMER**

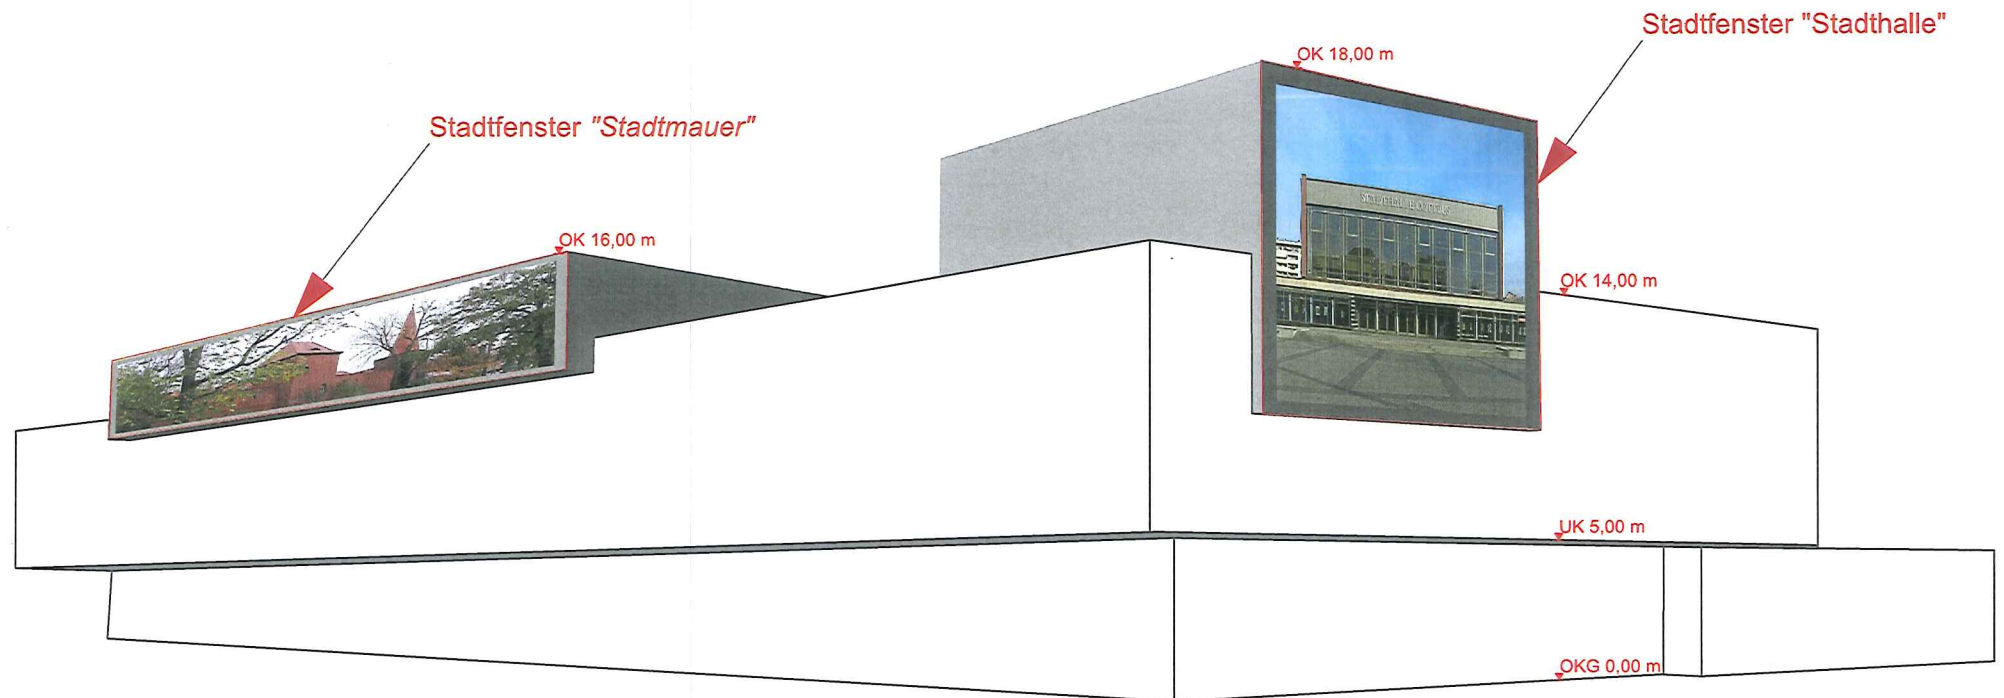

Bauvorhaben	Neubau Einkaufszentrum Stadtpromenade Cottbus Stadtpromenade 03044 Cottbus	Bauherr	EKZ Stadtpromenade Cottbus GmbH Vorholzstraße 57 14456 Brieselang Telefon: 033232 - 35619 Telefax: 033232 - 36044	Architekt	Planungsgruppe Professor Sommer Louis-Braille-Straße 8 03044 Cottbus Telefon: 03 55 - 380 96 0 Telefax: 03 55 - 380 96 99	Plandarstellung			Planungsgruppe Professor SOMMER
						Phase	Entwurfsplanung	Bearbeiter R. Demuth J. Rohbock	Datum 27.11.2015

konzeptionelle Schwerpunkte

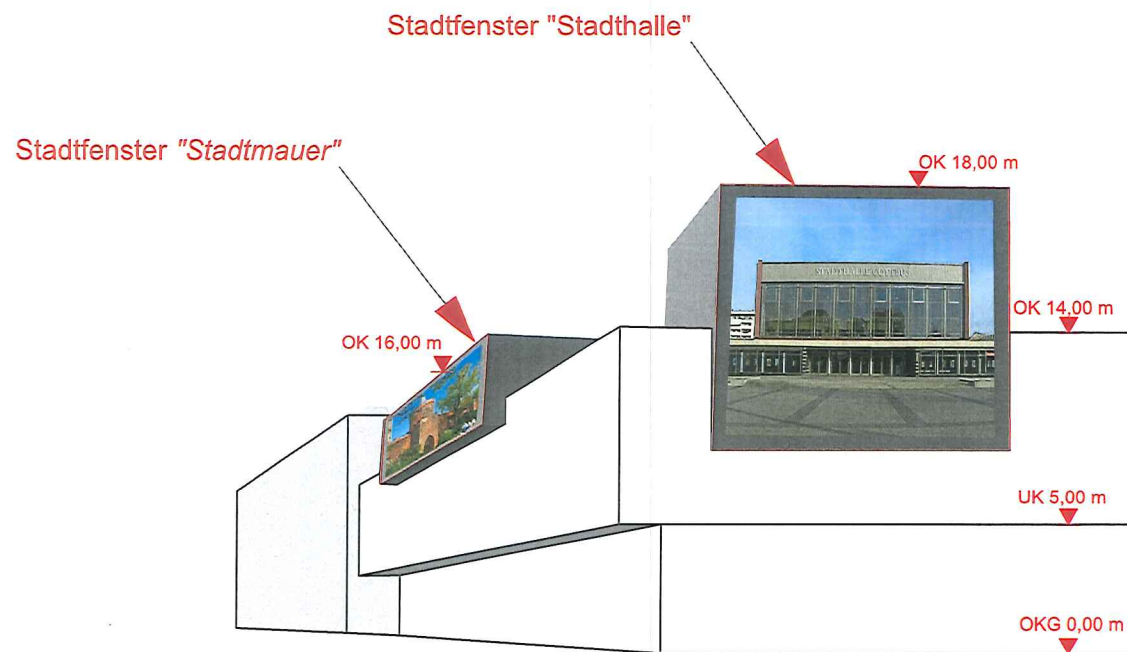

Bleichen Carre

Postplatzbebauung

Bauvorhaben **Neubau Einkaufszentrum
Stadtpromenade Cottbus**
Stadtpromenade
03044 Cottbus


Bauherr **EKZ Stadtpromenade Cottbus GmbH**
Vorholzstraße 57
14456 Brieselang
Telefon: 033232 - 35619
Telefax: 033232 - 36044

Architekt **Planungsgruppe Professor Sommer**
Louis-Braille-Straße 8
03044 Cottbus
Telefon: 03 55 - 380 96 0
Telefax: 03 55 - 380 96 99


Plandarstellung **Raumkante zum Postplatz**

Phase	Entwurfsplanung	Bearbeiter	R. Demuth J. Rohbock	Datum	27.11.2015
-------	-----------------	------------	-------------------------	-------	------------

Planungsgruppe
Professor
SOMMER

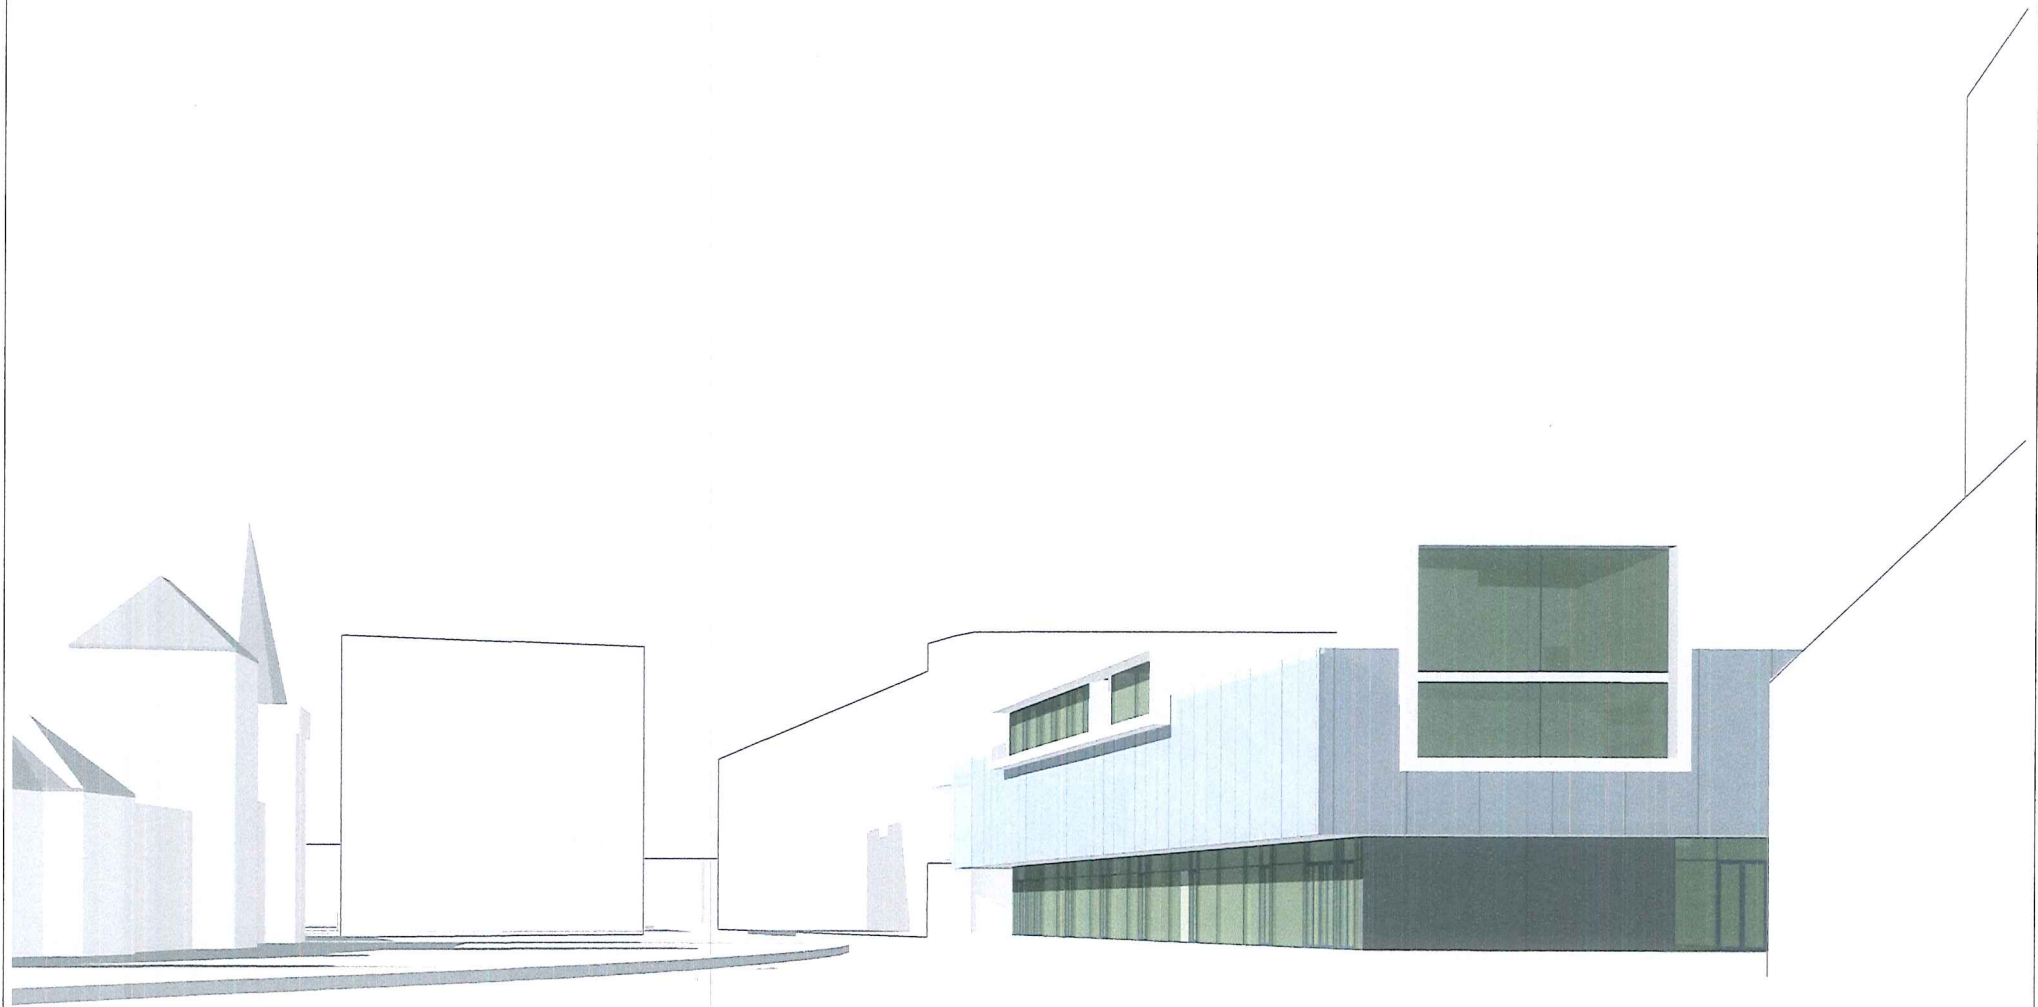

Bauvorhaben	Neubau Einkaufszentrum Stadtpromenade Cottbus Stadtpromenade 03044 Cottbus	Bauherr	EKZ Stadtpromenade Cottbus GmbH Vorholzstraße 57 14456 Brieselang Telefon: 033232 - 35619 Telefax: 033232 - 36044	Architekt	Planungsgruppe Professor Sommer Louis-Braille-Straße 8 03044 Cottbus Telefon: 03 55 - 380 96 0 Telefax: 03 55 - 380 96 99	Plandarstellung Blickbeziehung Stadthalle			Planungsgruppe Professor SOMMER
						Phase	Entwurfsplanung	Bearbeiter R. Demuth J. Rohbock	Datum 27.11.2015

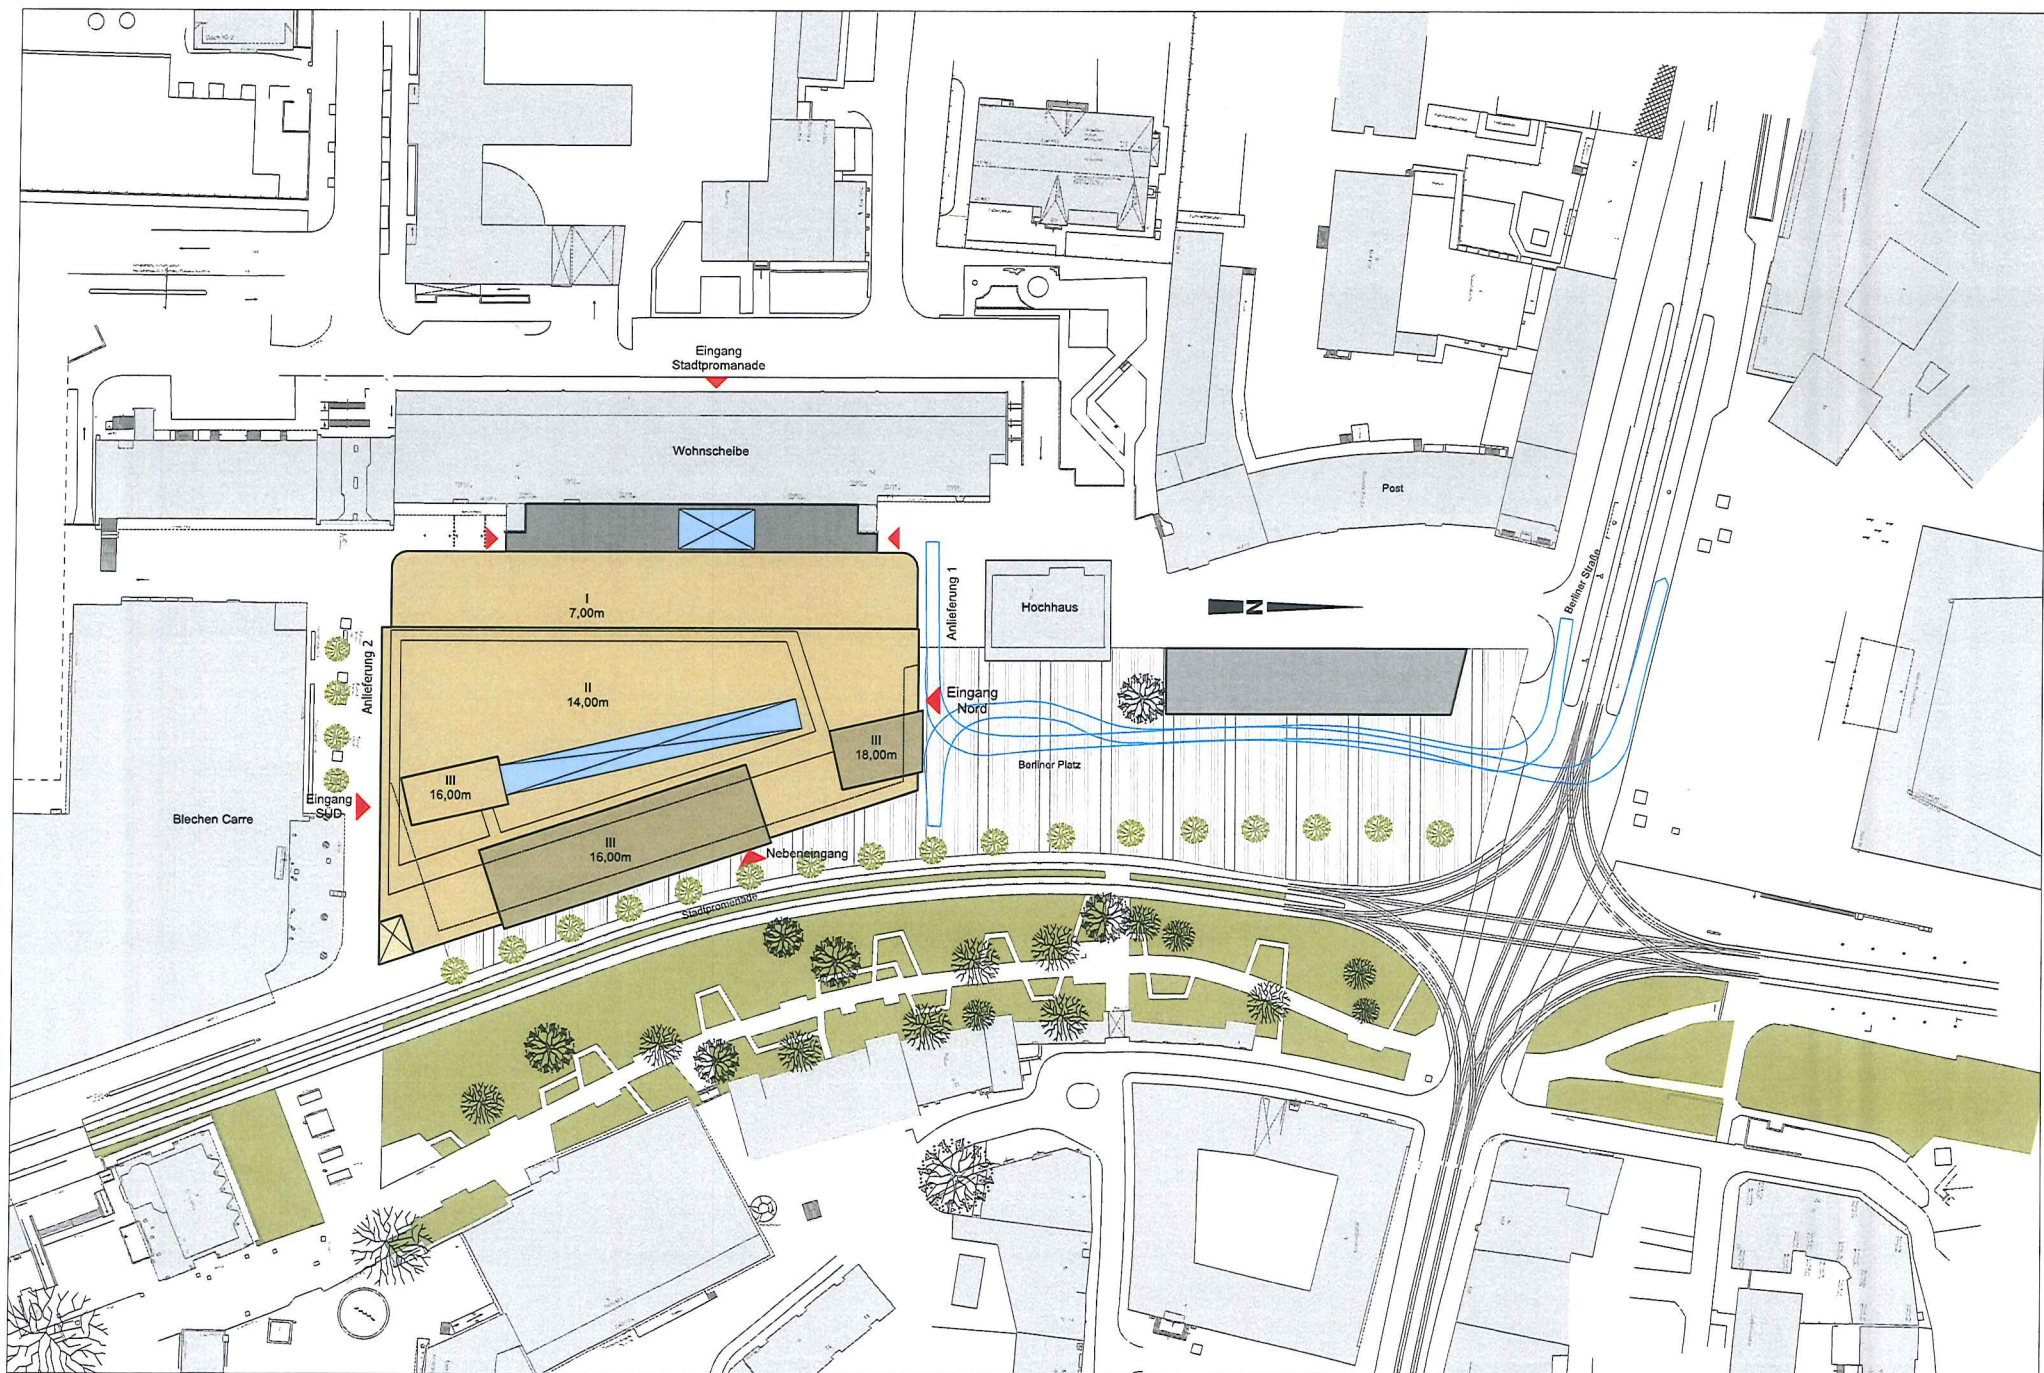

Bauvorhaben

**Neubau Einkaufszentrum
Stadtpromenade Cottbus**
Stadtpromenade
03044 Cottbus

Bauherr

EKZ Stadtpromenade Cottbus GmbH
Vorholzstraße 57
14456 Brieselang
Telefon: 033232 - 35619
Telefax: 033232 - 36044

Architekt

Planungsgruppe Professor Sommer
Louis-Braille-Straße 8
03044 Cottbus
Telefon: 03 55 - 380 96 0
Telefax: 03 55 - 380 96 99

Plandarstellung

Lageplan

Phase

Entwurfsplanung

Bearbeiter

R. Demuth
J. Rohbock

Datum

27.11.2015

**Planungsgruppe
Professor
SOMMER**



Bauvorhaben **Neubau Einkaufszentrum**
 Stadtpromenade Cottbus
 03044 Cottbus


Bauherr **EKZ Stadtpromenade Cottbus GmbH**
 Vorholzstraße 57
 14456 Brieselang
 Telefon: 033232 - 35619
 Telefax: 033232 - 36044

Architekt **Planungsgruppe Professor Sommer**
 Louis-Braille-Straße 8
 03044 Cottbus
 Telefon: 03 55 - 380 96 0
 Telefax: 03 55 - 380 96 99


Plandarstellung **Blick vom Stadtbrunnen Tag**

Phase	Entwurfsplanung	Bearbeiter	R. Demuth J. Rohbock	Datum	27.11.2015
-------	-----------------	------------	-------------------------	-------	------------


Planungsgruppe
 Professor
SOMMER

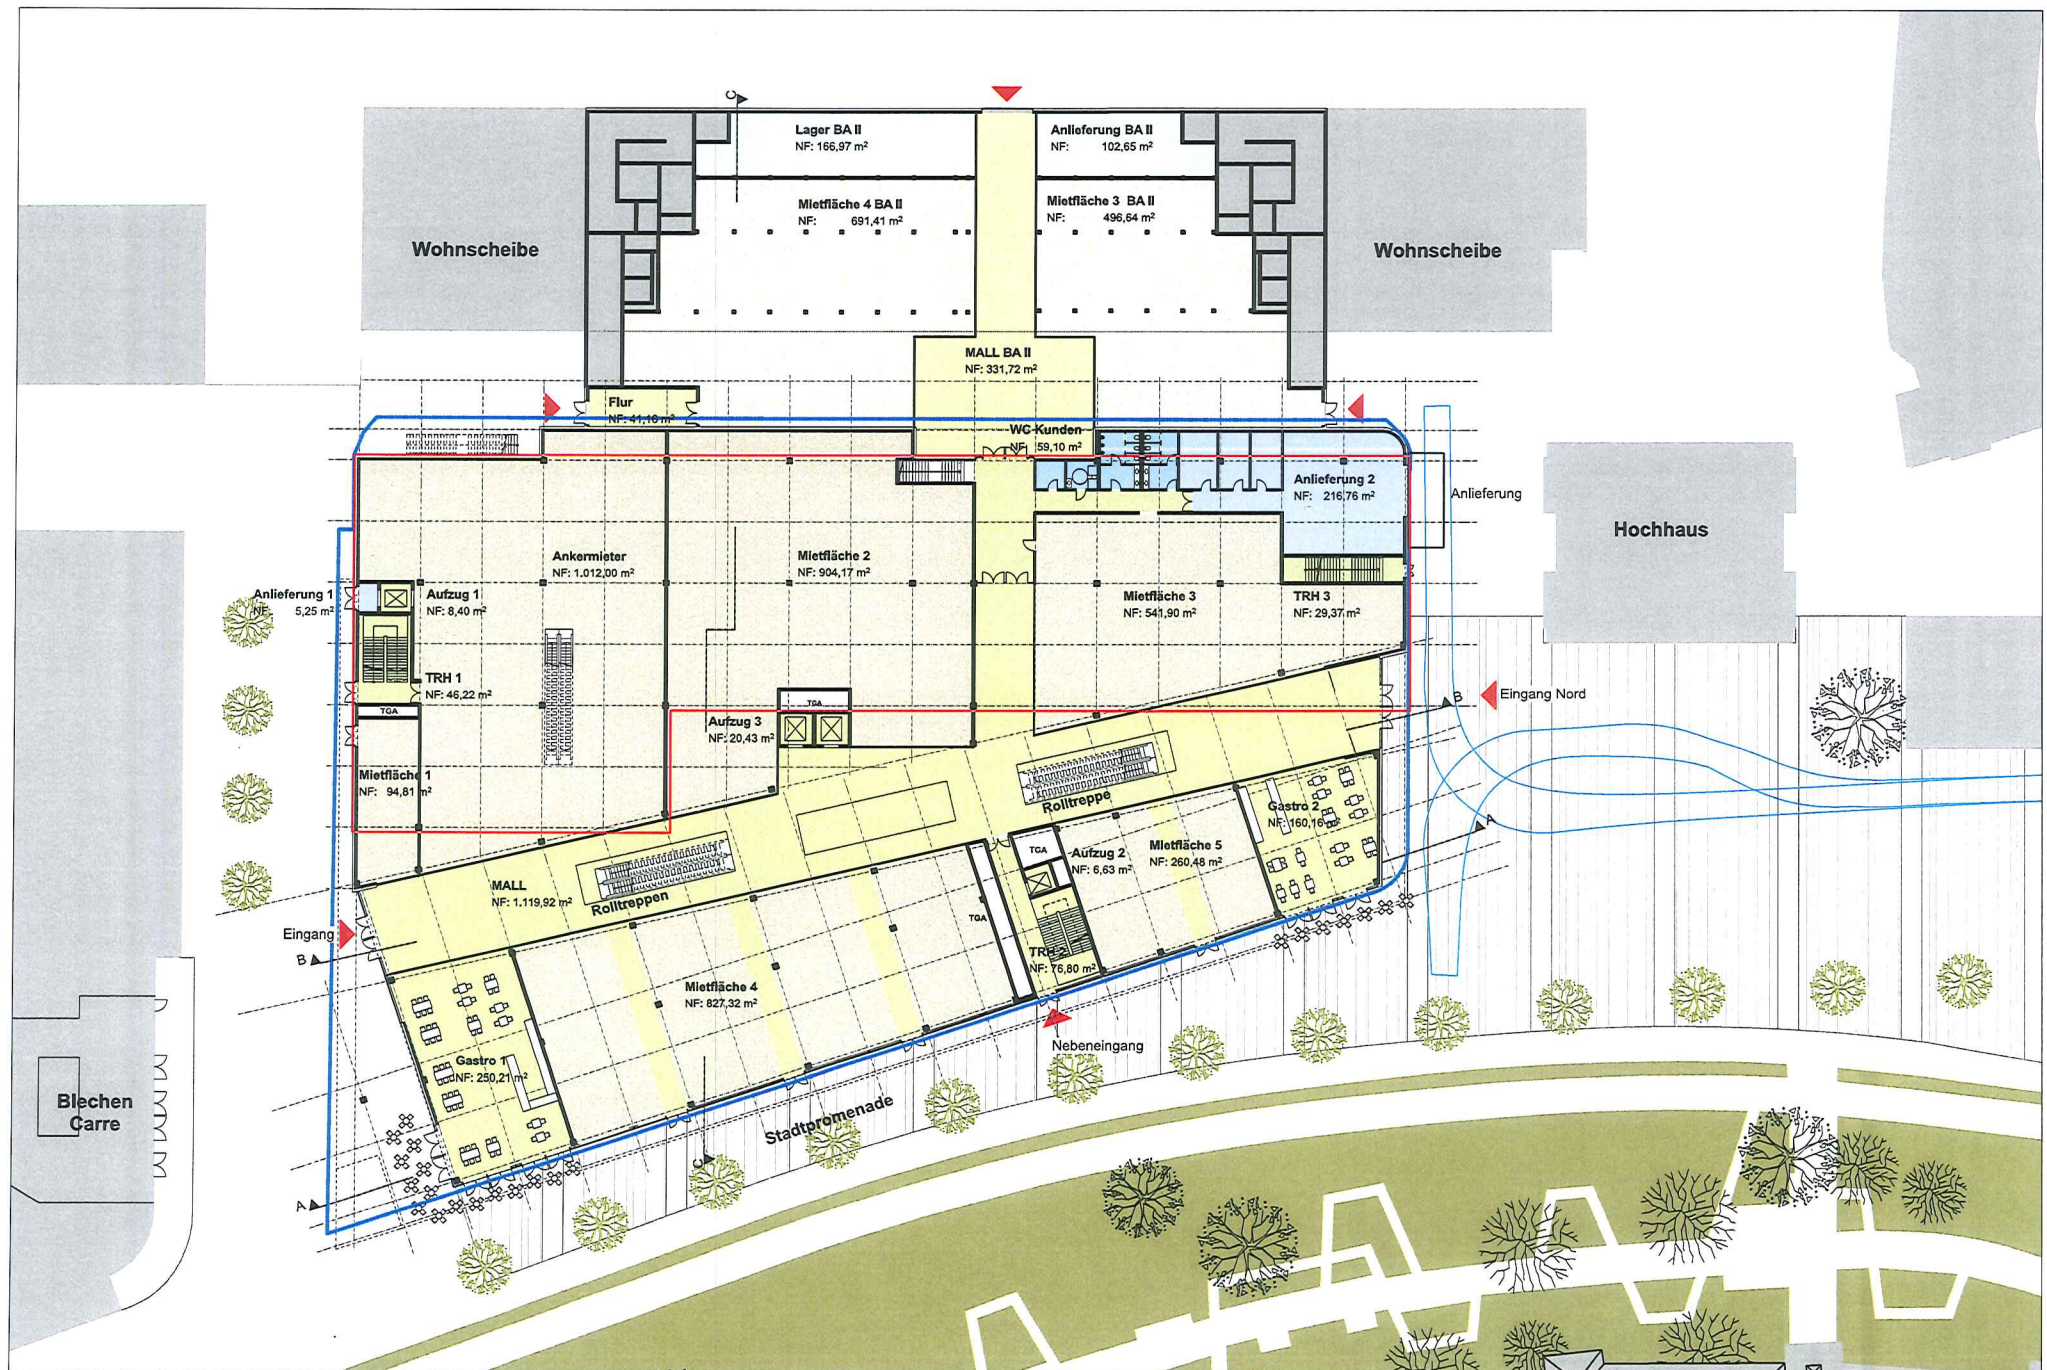


Bauvorhaben	Neubau Einkaufszentrum Stadtpromenade Cottbus Stadtpromenade 03044 Cottbus	Bauherr	EKZ Stadtpromenade Cottbus GmbH Vorholzstraße 57 14456 Brieselang Telefon: 033232 - 35619 Telefax: 033232 - 36044	Architekt	Planungsgruppe Professor Sommer Louis-Braille-Straße 8 03044 Cottbus Telefon: 03 55 - 380 96 0 Telefax: 03 55 - 380 96 99	Plandarstellung					Planungsgruppe Professor SOMMER	
						Grundriss Erdgeschoss						
						Phase	Entwurfsplanung	Bearbeiter	R. Demuth J. Rohbock	Datum	27.11.2015	

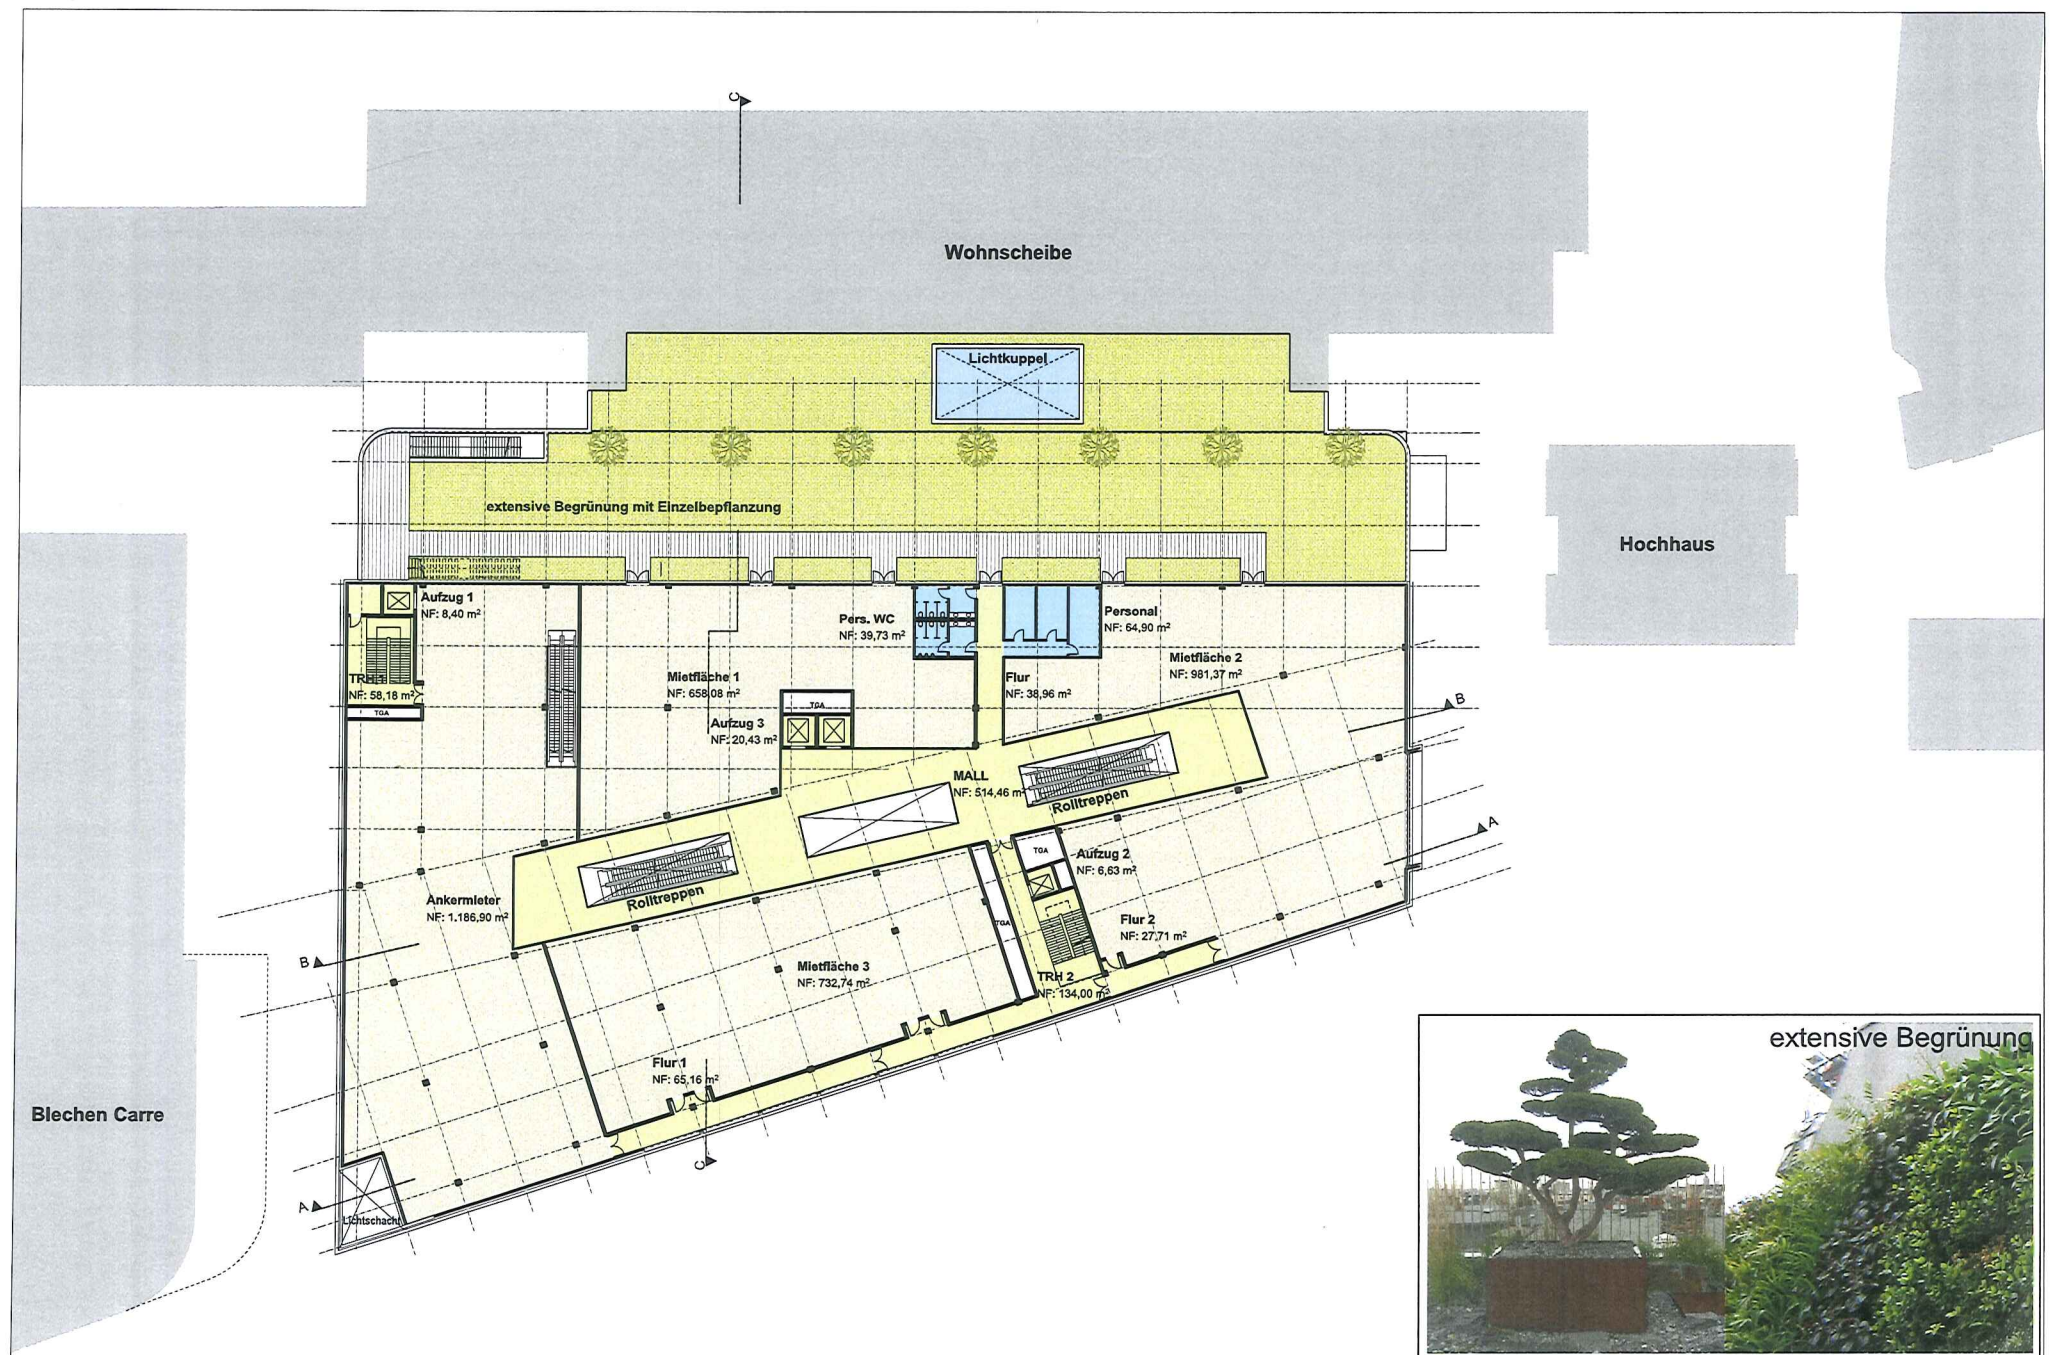


Bauvorhaben	Neubau Einkaufszentrum Stadtpromenade Cottbus Stadtpromenade 03044 Cottbus	Bauherr	EKZ Stadtpromenade Cottbus GmbH Vorholzstraße 57 14456 Brieselang Telefon: 033232 - 35619 Telefax: 033232 - 36044	Architekt	Planungsgruppe Professor Sommer Louis-Braille-Straße 8 03044 Cottbus Telefon: 03 55 - 380 96 0 Telefax: 03 55 - 380 96 99	Plandarstellung					Grundriss 1.Obergeschoss	Planungsgruppe Professor SOMMER
						Phase	Entwurfsplanung	Bearbeiter	R. Demuth J. Rohbock	Datum		

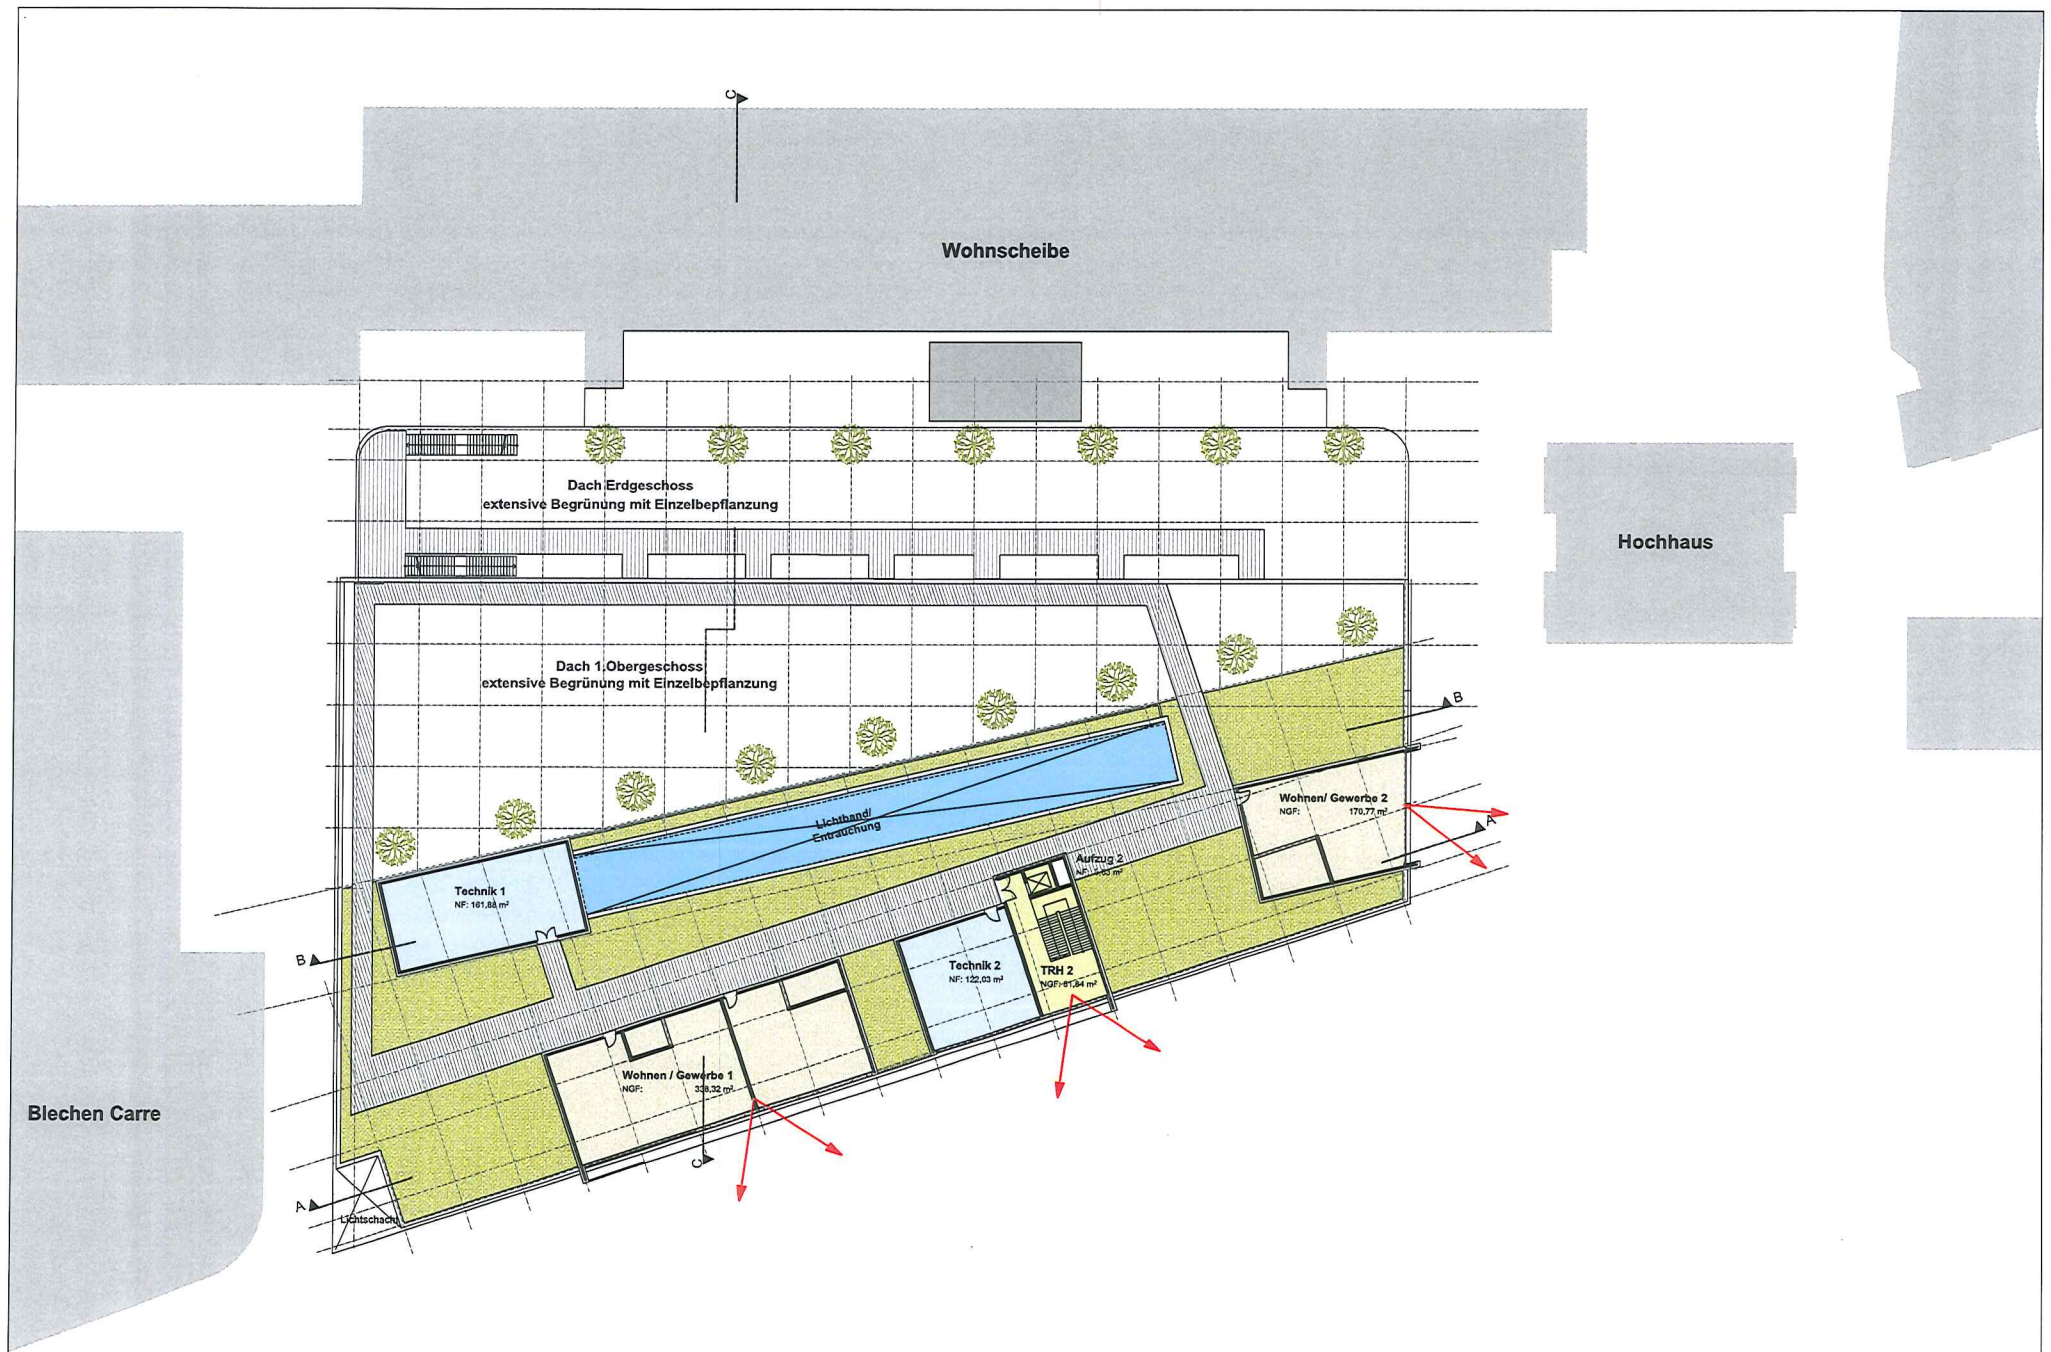


Bauvorhaben Neubau Einkaufszentrum Stadtpromenade Cottbus Stadtpromenade 03044 Cottbus	Bauherr EKZ Stadtpromenade Cottbus GmbH Vorholzstraße 57 14456 Brieselang Telefon: 033232 - 35619 Telefax: 033232 - 36044	Architekt Planungsgruppe Professor Sommer Louis-Braille-Straße 8 03044 Cottbus Telefon: 03 55 - 380 96 0 Telefax: 03 55 - 380 96 99	Plandarstellung Grundriss 2. Obergeschoss					Planungsgruppe Professor SOMMER
			Phase	Entwurfsplanung	Bearbeiter	R. Demuth J. Rohbock	Datum	

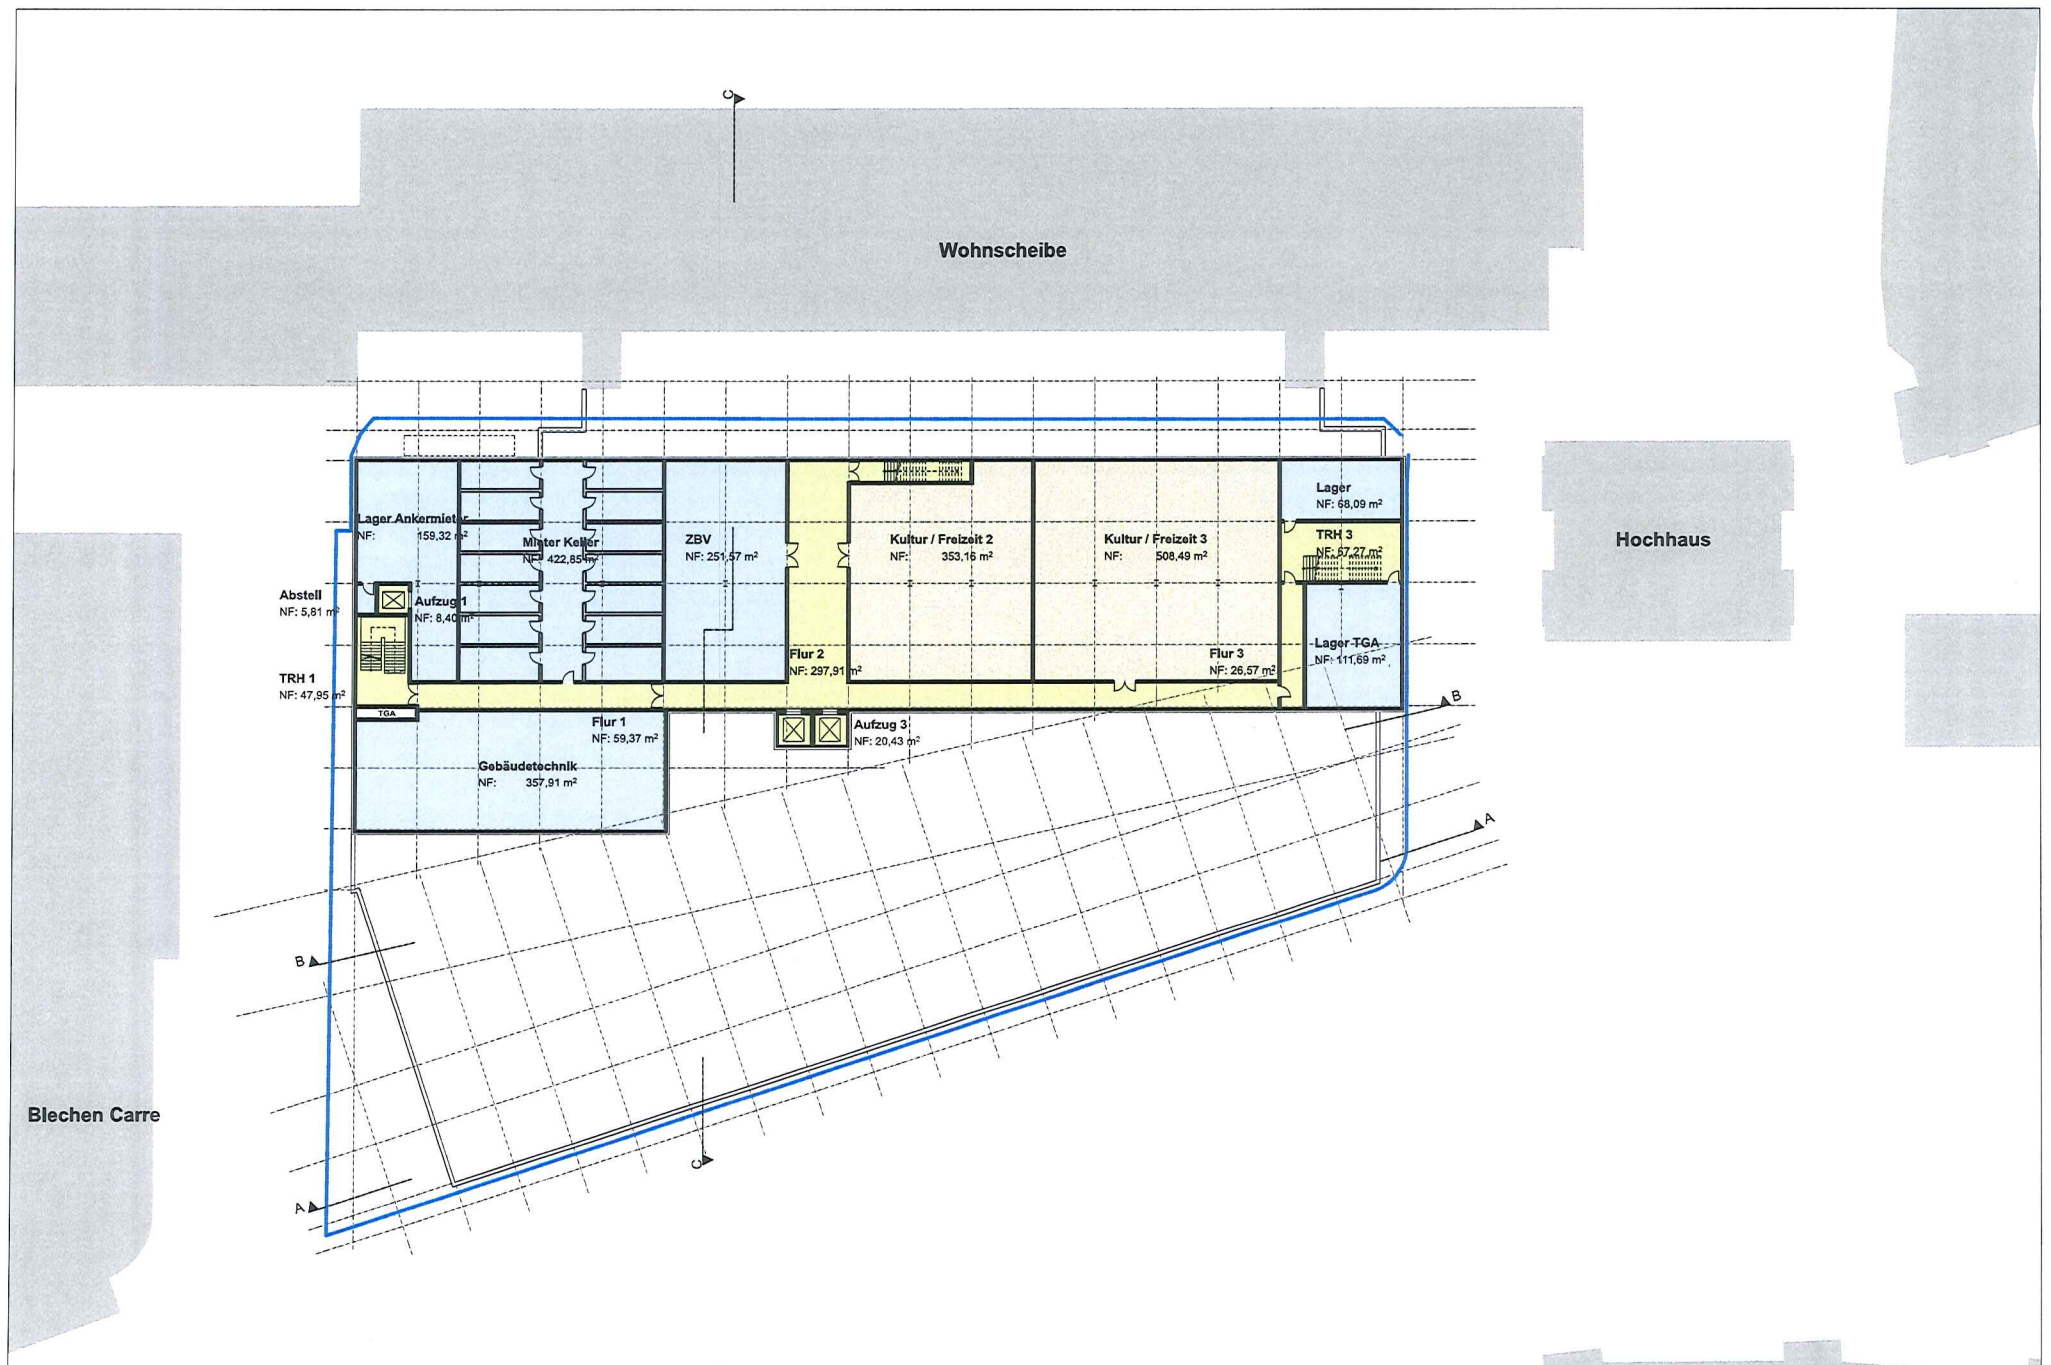


Bauvorhaben Neubau Einkaufszentrum Stadtpromenade Cottbus Stadtpromenade 03044 Cottbus	Bauherr EKZ Stadtpromenade Cottbus GmbH Vorholzstraße 57 14456 Brieselang Telefon: 033232 - 35619 Telefax: 033232 - 36044	Architekt Planungsgruppe Professor Sommer Louis-Braille-Straße 8 03044 Cottbus Telefon: 03 55 - 380 96 0 Telefax: 03 55 - 380 96 99	Plandarstellung Grundriss Untergeschoss				Planungsgruppe Professor SOMMER
			Phase	Entwurfsplanung	Bearbeiter R. Demuth J. Rohbock	Datum 27.11.2015	

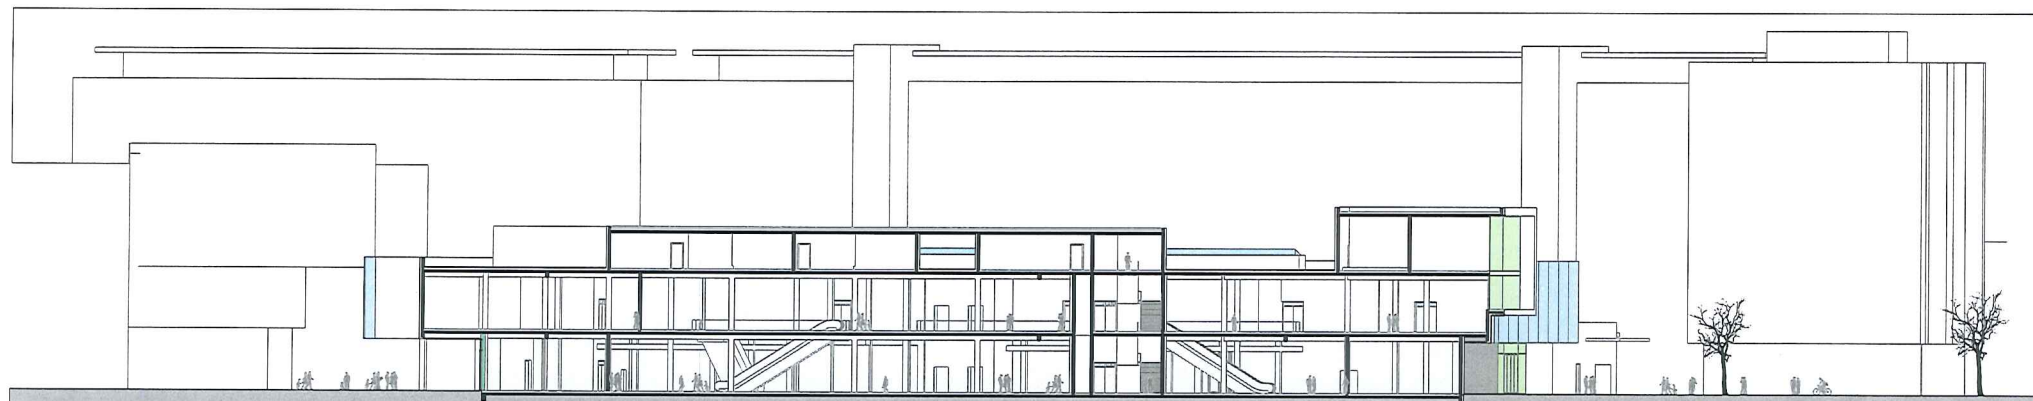

Schnitt A_A

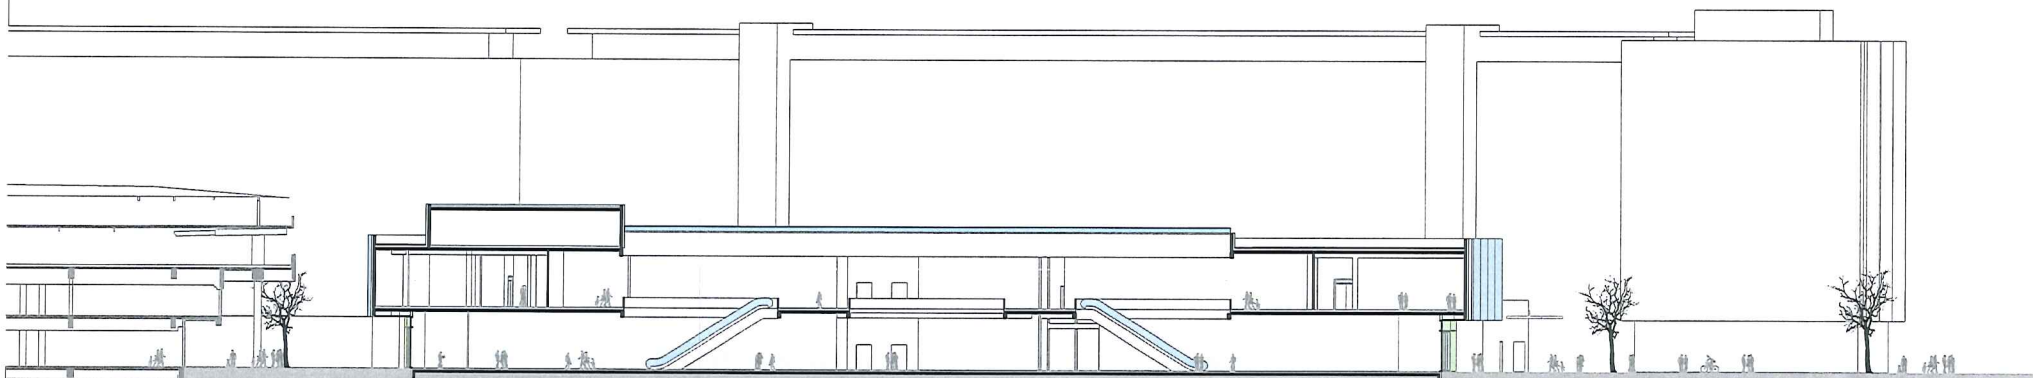

Schnitt B_B

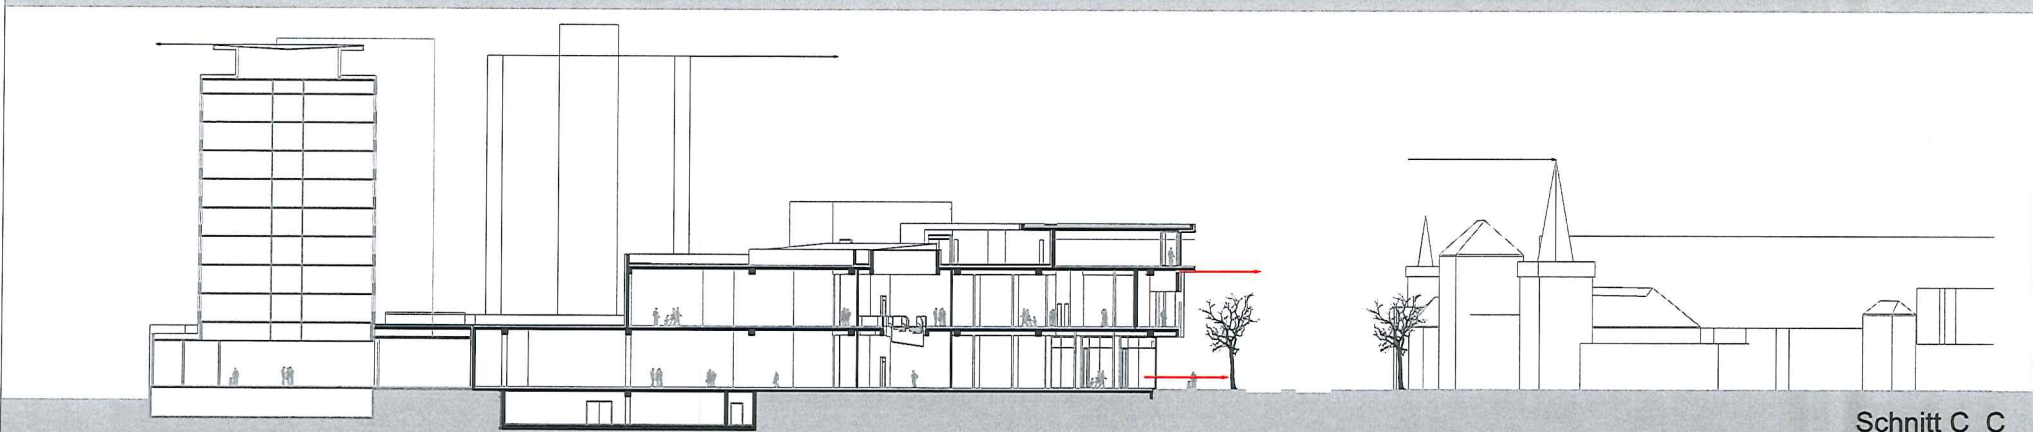

Schnitt C_C

Bauvorhaben **Neubau Einkaufszentrum
Stadtpromenade Cottbus**
Stadtpromenade
03044 Cottbus

Bauherr **EKZ Stadtpromenade Cottbus GmbH**
Vorholzstraße 57
14456 Brieselang
Telefon: 033232 - 35619
Telefax: 033232 - 36044

Architekt **Planungsgruppe Professor Sommer**
Louis-Braille-Straße 8
03044 Cottbus
Telefon: 03 55 - 380 96 0
Telefax: 03 55 - 380 96 99

Plandarstellung **Schnitte**

Phase	Entwurfsplanung	Bearbeiter	R. Demuth J. Rohbock	Datum	27.11.2015
-------	-----------------	------------	-------------------------	-------	------------

Planungsgruppe
Professor
SOMMER



Bauvorhaben **Neubau Einkaufszentrum
Stadtpromenade Cottbus**
Stadtpromenade
03044 Cottbus

Bauherr **EKZ Stadtpromenade Cottbus GmbH**
Vorholzstraße 57
14456 Brieselang
Telefon: 033232 - 35619
Telefax: 033232 - 36044

Architekt **Planungsgruppe Professor Sommer**
Louis-Braille-Straße 8
03044 Cottbus
Telefon: 03 55 - 380 96 0
Telefax: 03 55 - 380 96 99

Plandarstellung **Blick vom Stadtbrunnen Nacht**

Phase	Entwurfsplanung	Bearbeiter	R. Demuth J. Rohbock	Datum	27.11.2015
-------	-----------------	------------	-------------------------	-------	------------

**Planungsgruppe
Professor
SOMMER**