
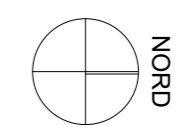
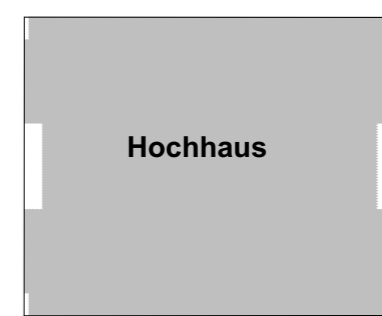


Wohnscheibe

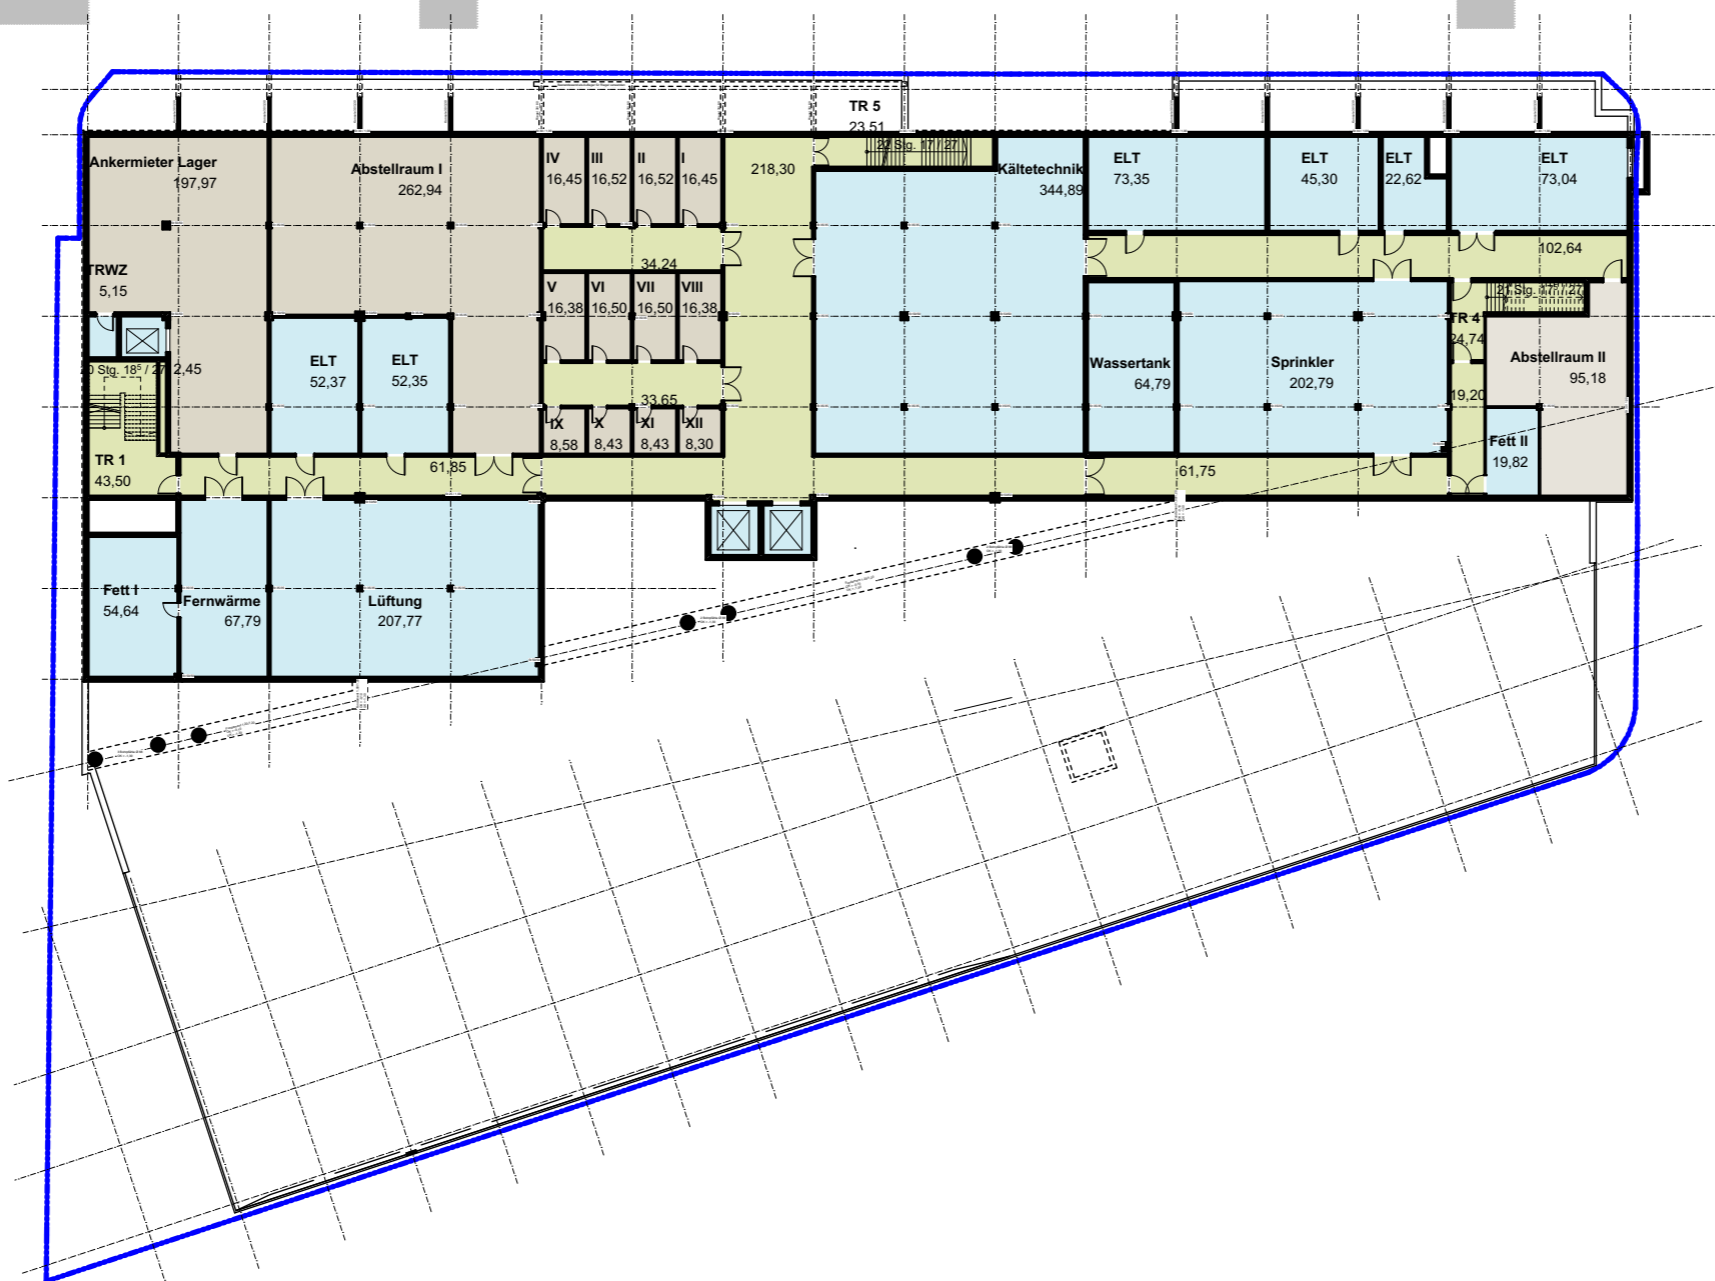


Bleichen Carre

- Wohn-/ Gewerbeflächen
- Mietflächen
- Verkehrsflächen
- Funktionsflächen
- sonstige Flächen

Bauvorhaben	Neubau Einkaufszentrum Stadtpromenade Cottbus	Bauherr	EKZ Stadtpromenade Cottbus GmbH Vorholzstraße 57 14456 Brieselang Telefon: 033232 - 35619 Telefax: 033232 - 36044	Architekt	Planungsgruppe Professor Sommer Louis-Braille-Straße 8 03044 Cottbus Telefon: 03 55 - 380 96 0 Telefax: 03 55 - 380 96 99	Plandarstellung <b>Untergeschoss - Flächenaufteilung</b>						
				<b>Planungsgruppe Professor SOMMER</b>		Bearbeiter	Maßstab	Phase	Planart	Plan-Nr.	Index	Datum
						Demuth	1:500	G	MF	01	(H)	08.04.2016

- Wohn-/ Gewerbeflächen
- Mietflächen
- Verkehrsflächen
- Funktionsflächen
- sonstige Flächen

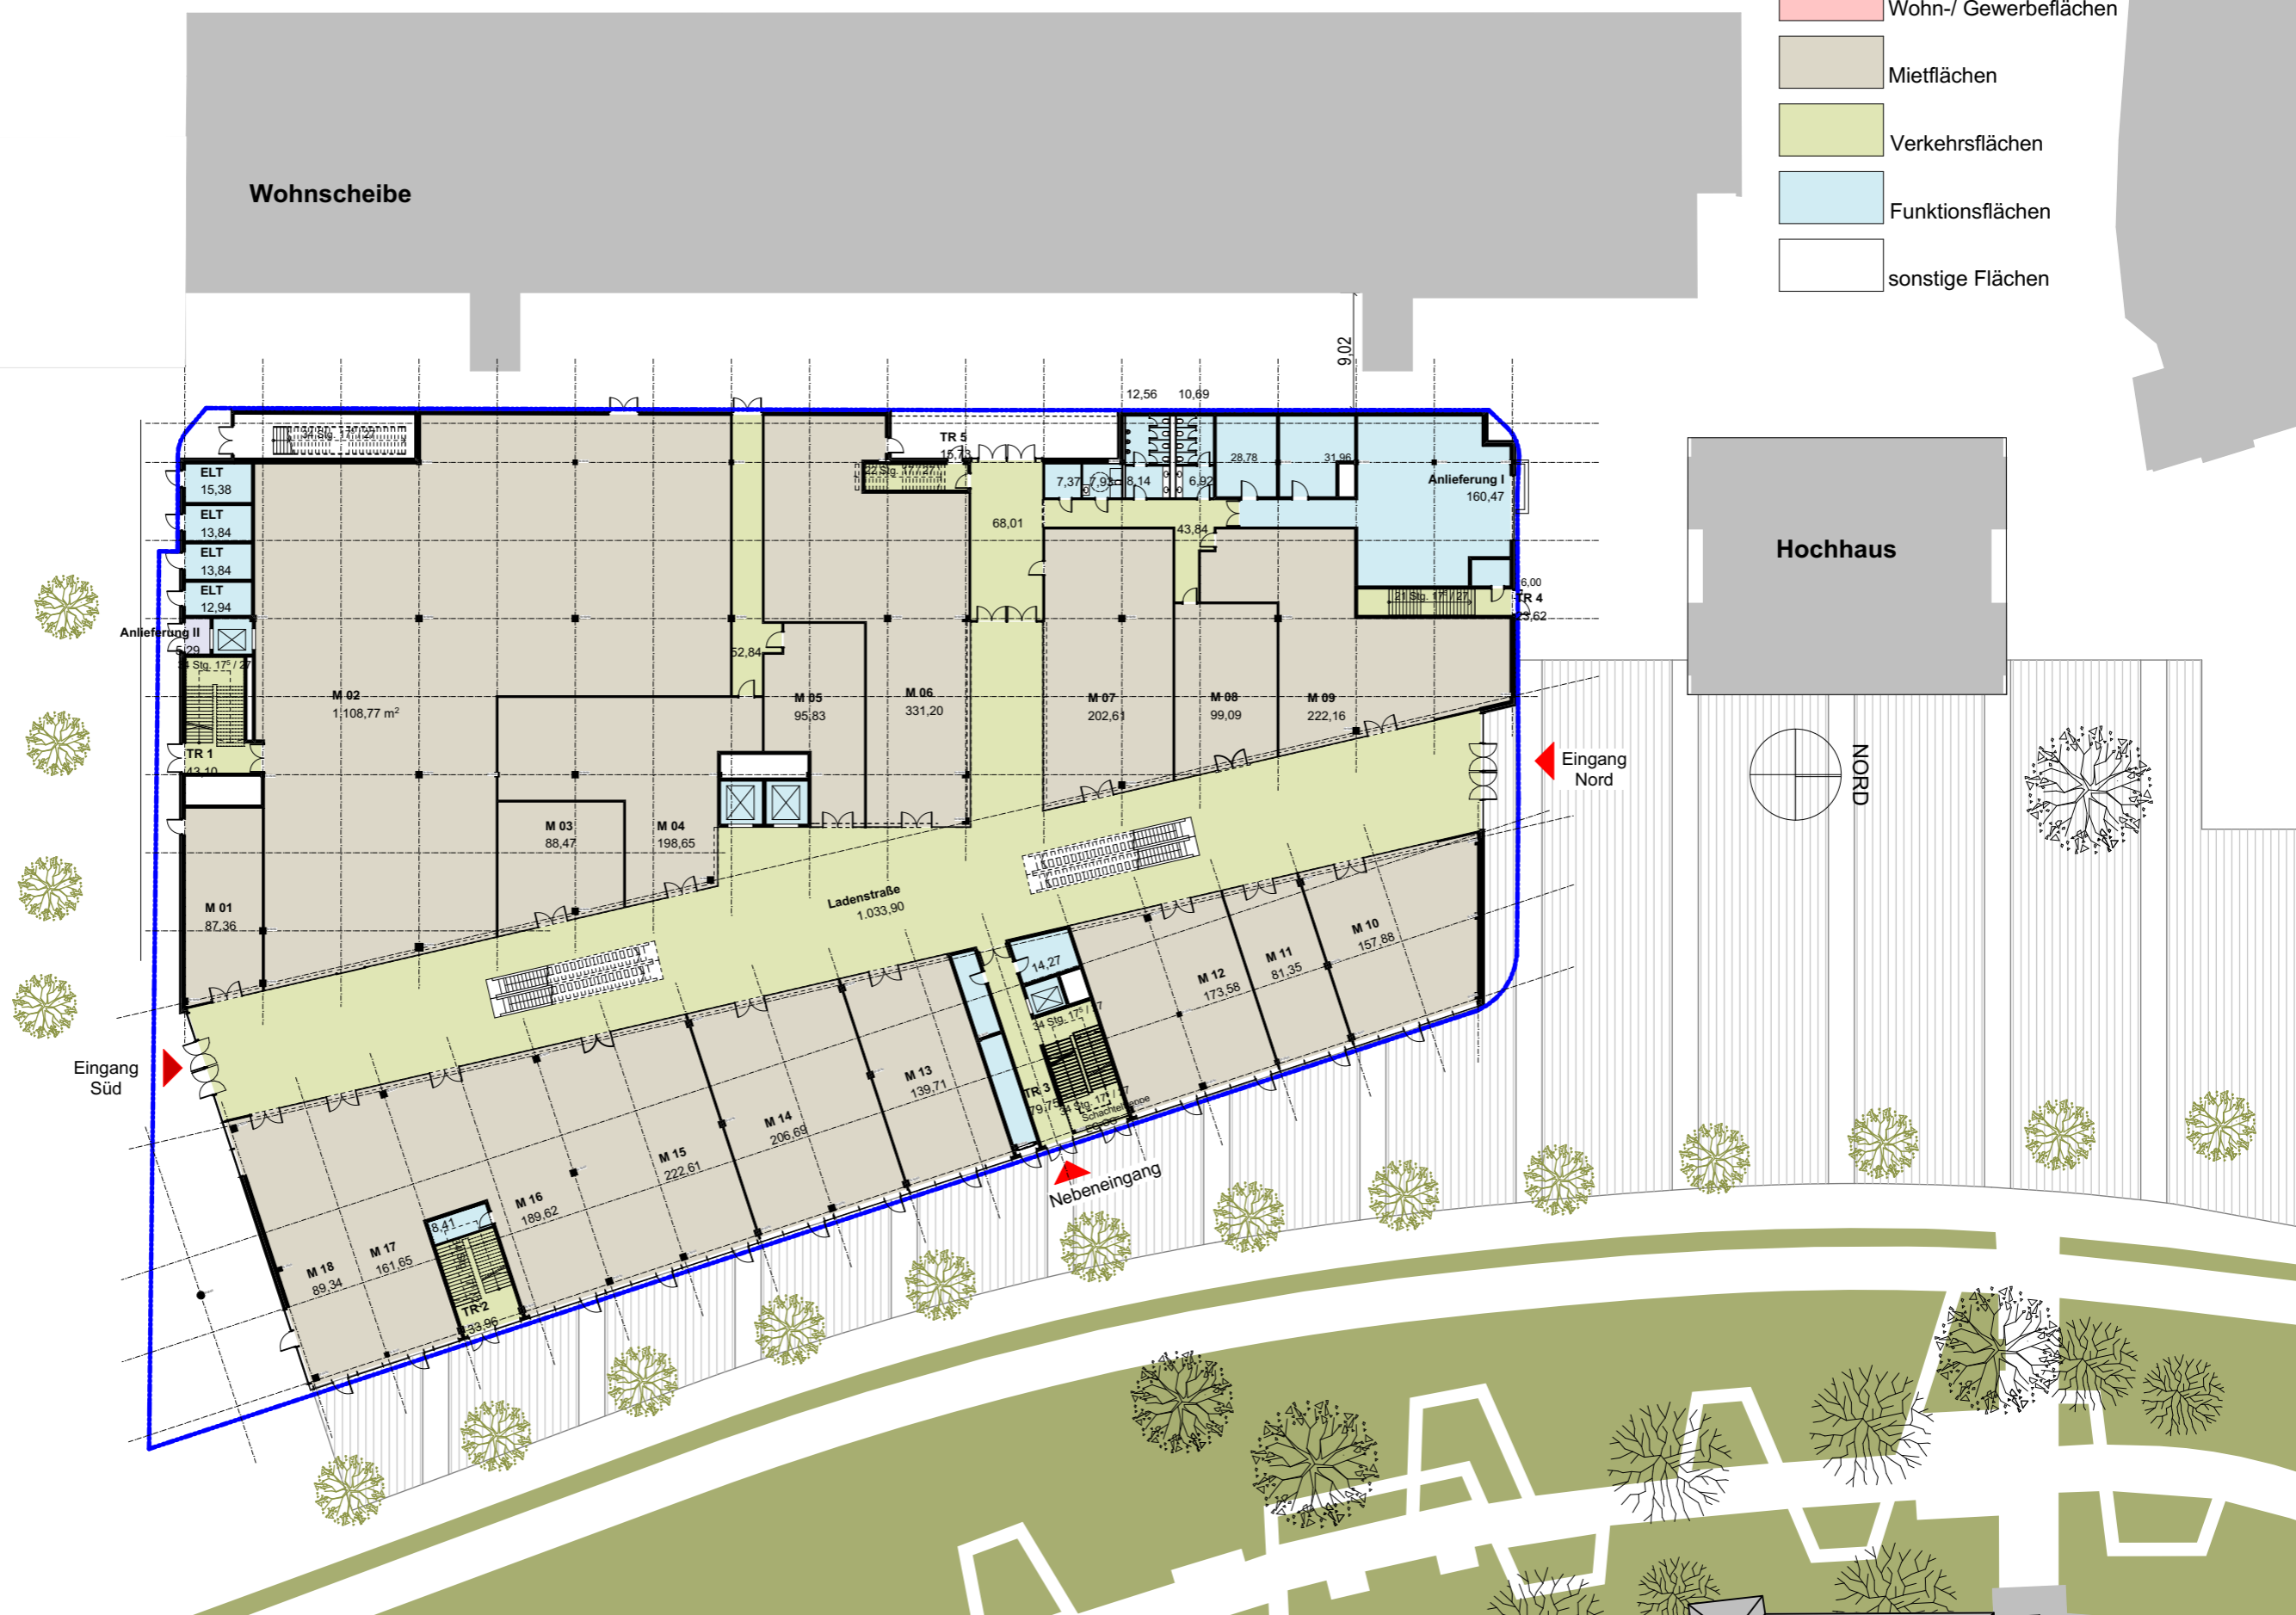


Bauvorhaben **Neubau Einkaufszentrum  
Stadtpromenade Cottbus**  
Stadtpromenade  
03044 Cottbus

Bauherr **EKZ Stadtpromenade Cottbus GmbH**  
Vorholzstraße 57  
14456 Brieselang  
Telefon: 033232 - 35619  
Telefax: 033232 - 36044


Architekt **Planungsgruppe Professor Sommer**  
Louis-Braille-Straße 8  
03044 Cottbus  
Telefon: 03 55 - 380 96 0  
Telefax: 03 55 - 380 96 99

Plandarstellung <b>Erdgeschoss - Flächenaufteilung</b>		Bearbeiter	Maßstab	Phase	Planart	Plan-Nr.	Index	Datum
		<b>Demuth</b>	<b>1:500</b>	<b>G</b>	<b>MF</b>	<b>02</b>	<b>(H)</b>	<b>08.04.2016</b>



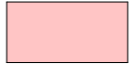


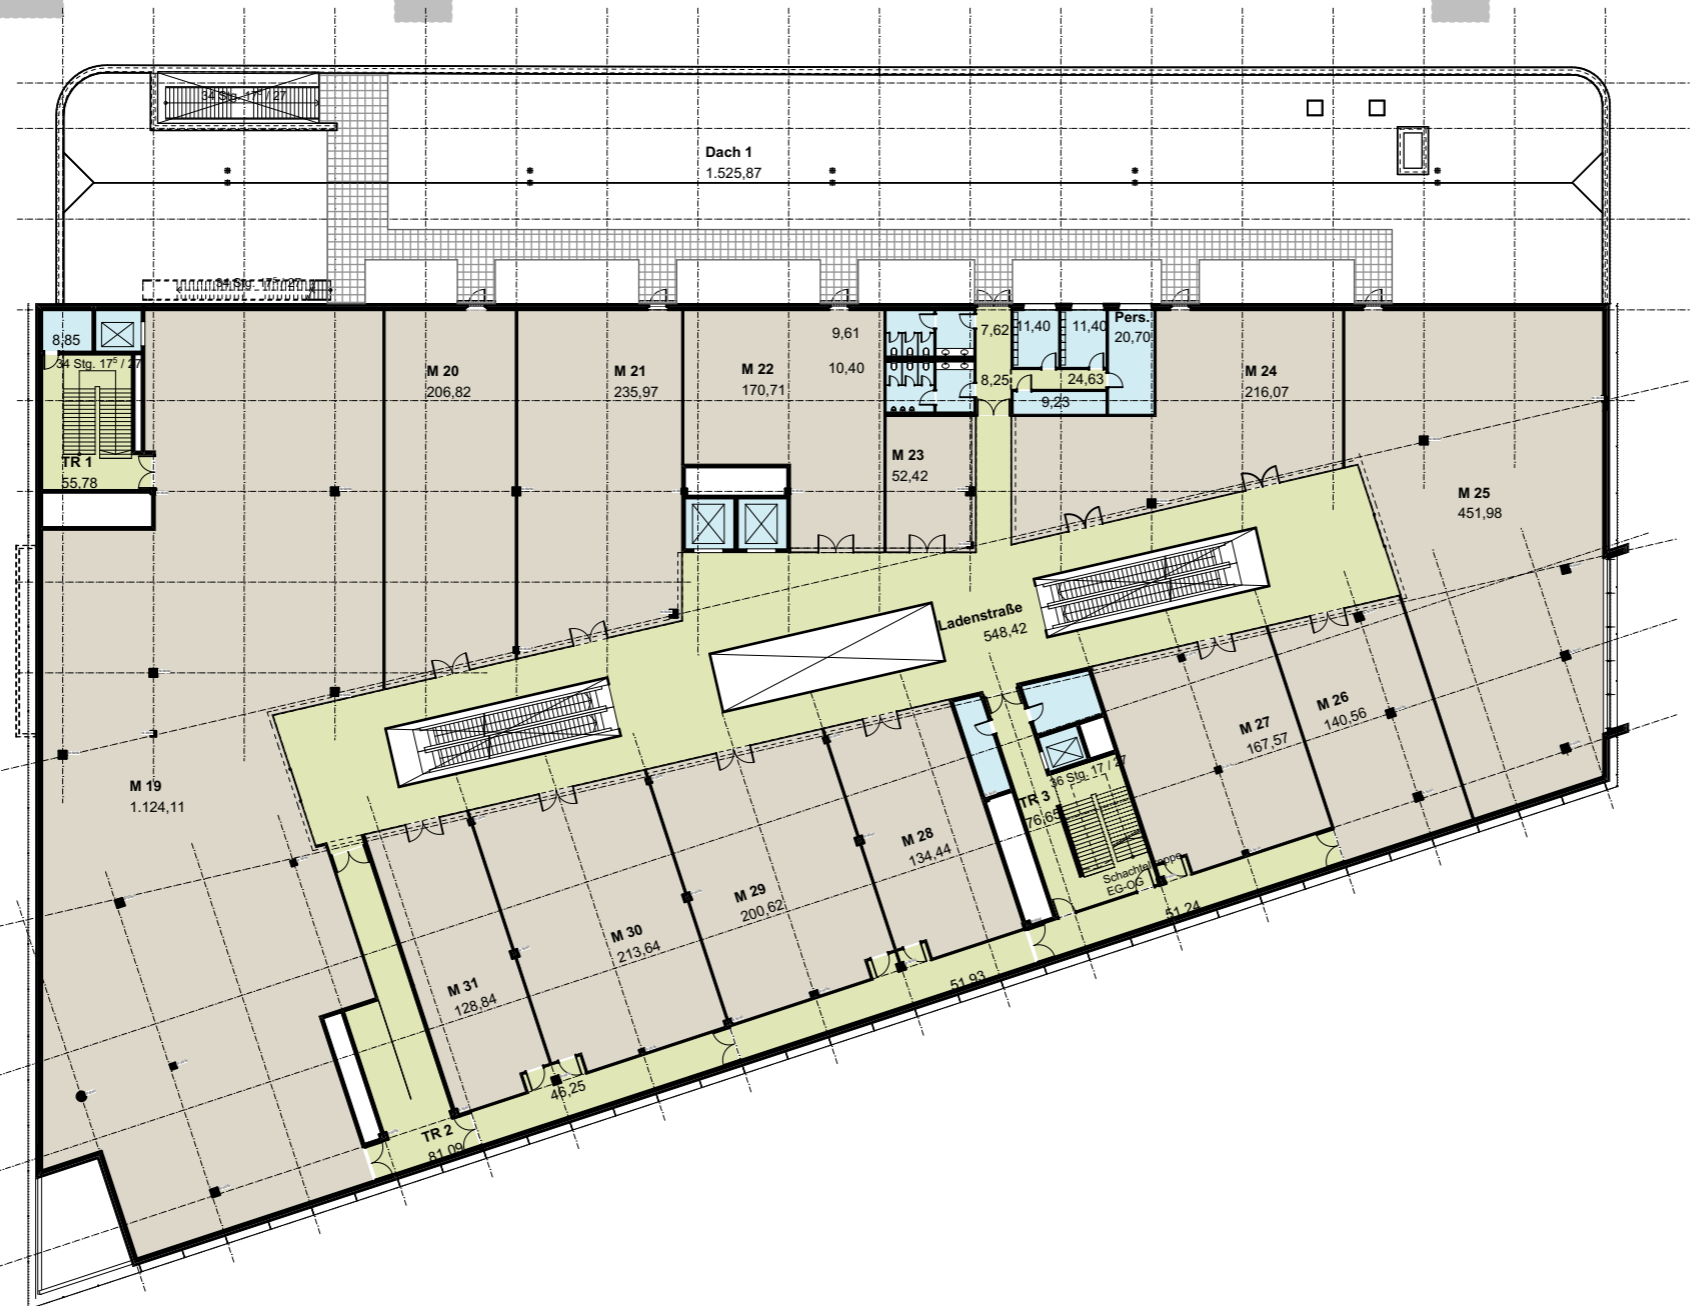Wohnscheibe

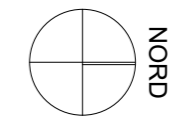

Hochhaus

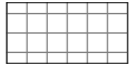

Bleichen Carre

-  Rettungsweg
-  extensive Dachbegrünung
-  Wohn-/ Gewerbeflächen
-  Mietflächen
-  Verkehrsflächen
-  Funktionsflächen
-  sonstige Flächen

Bauvorhaben **Neubau Einkaufszentrum  
Stadtpromenade Cottbus**  
Stadtpromenade  
03044 Cottbus


Bauherr **EKZ Stadtpromenade Cottbus GmbH**  
Vorholzstraße 57  
14456 Brieselang  
Telefon: 033232 - 35619  
Telefax: 033232 - 36044

Architekt **Planungsgruppe Professor Sommer**  
Louis-Braille-Straße 8  
03044 Cottbus  
Telefon: 03 55 - 380 96 0  
Telefax: 03 55 - 380 96 99


Plandarstellung **1.Obergeschoss - Flächenaufteilung**

Bearbeiter	Maßstab	Phase	Planart	Plan-Nr.	Index	Datum
Demuth	1:500	G	MF	03	(H)	08.04.2016

Wohnscheibe

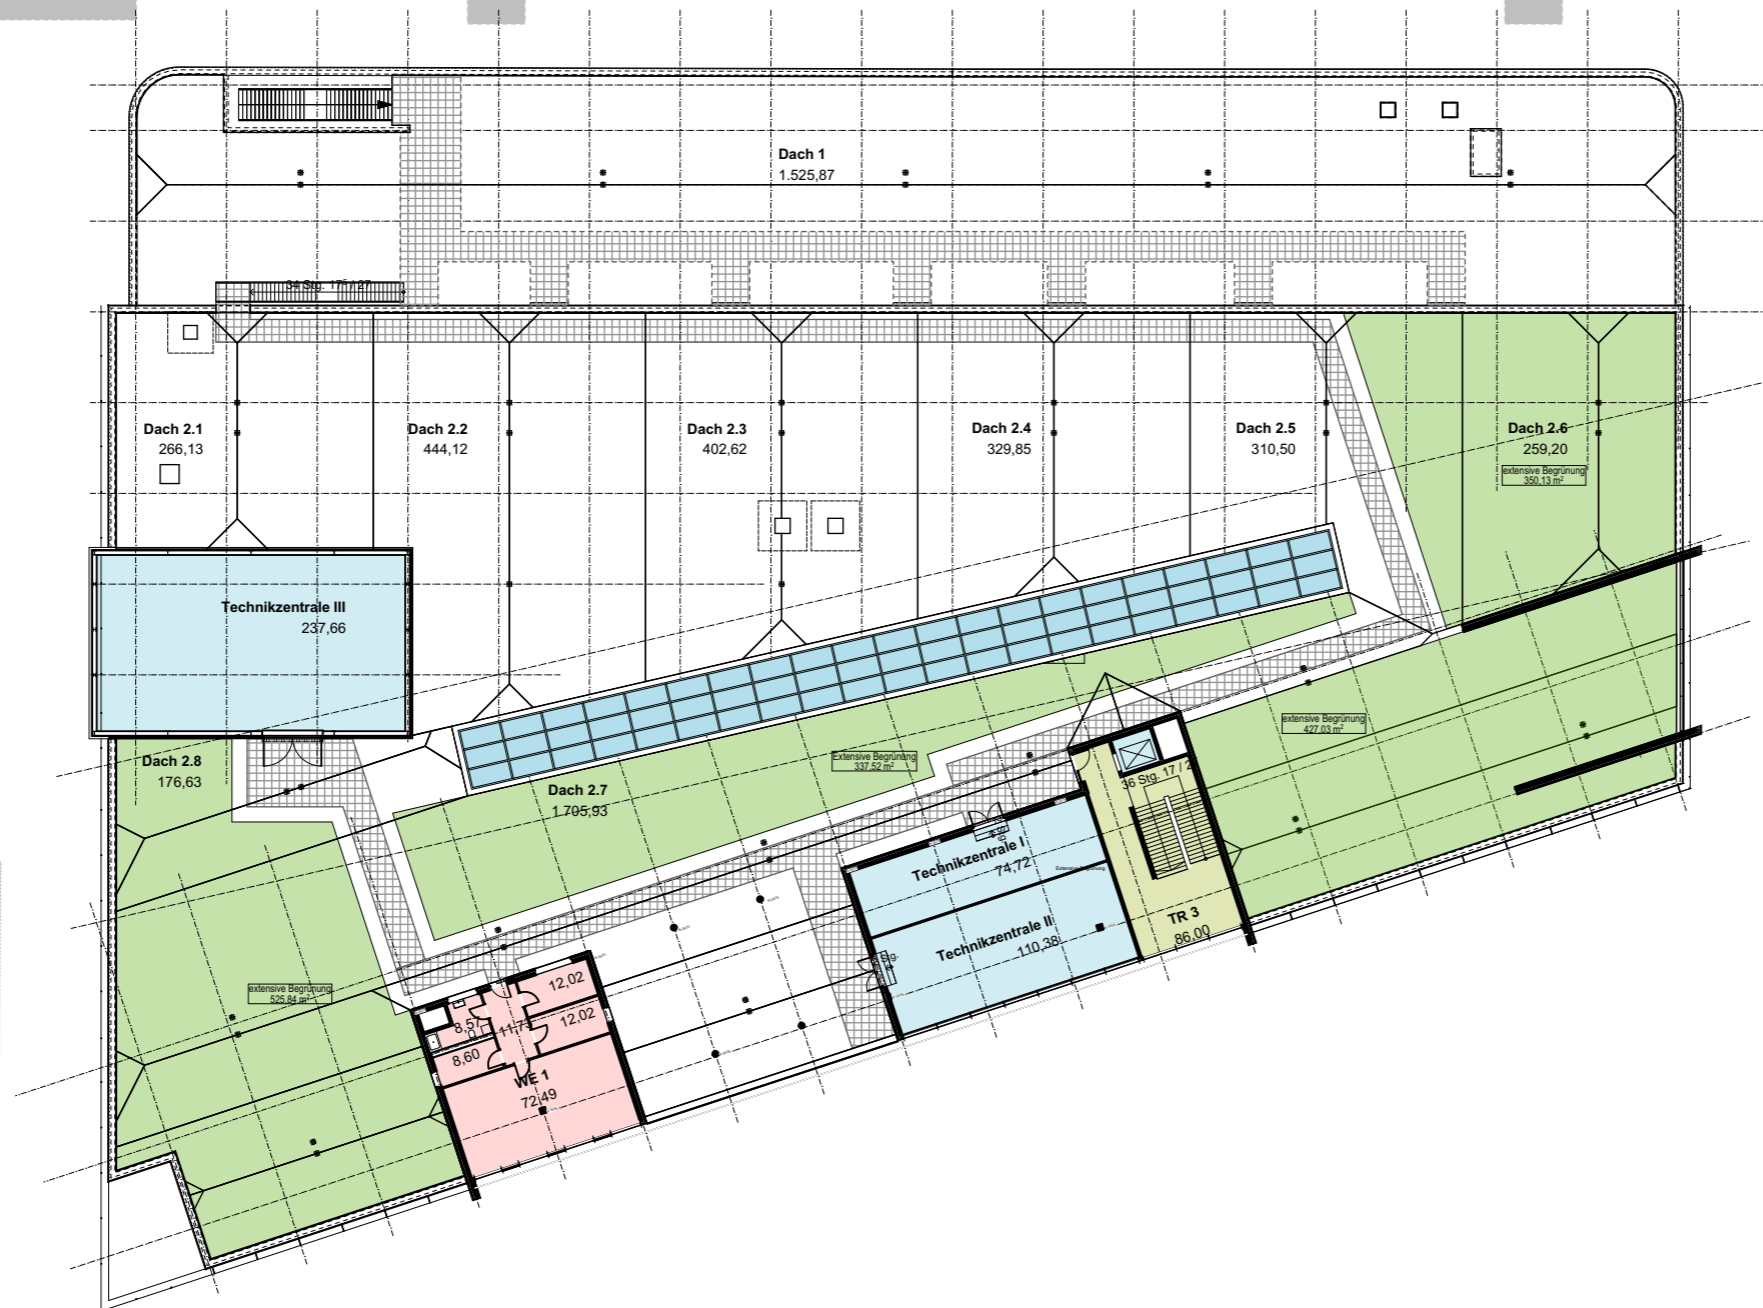

Hochhaus

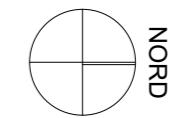

Bleichen Carre

-  Rettungsweg
-  extensive Dachbegrünung
-  Wohn-/ Gewerbeflächen
-  Mietflächen
-  Verkehrsflächen
-  Funktionsflächen
-  sonstige Flächen


Bauvorhaben **Neubau Einkaufszentrum  
Stadtpromenade Cottbus**  
Stadtpromenade  
03044 Cottbus





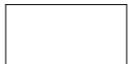
Bauherr **EKZ Stadtpromenade Cottbus GmbH**  
Vorholzstraße 57  
14456 Brieselang  
Telefon: 033232 - 35619  
Telefax: 033232 - 36044

Architekt **Planungsgruppe Professor Sommer**  
Louis-Braille-Straße 8  
03044 Cottbus  
Telefon: 03 55 - 380 96 0  
Telefax: 03 55 - 380 96 99

Plandarstellung <b>2.Obergeschoss - Flächenaufteilung</b>						
Bearbeiter <b>Demuth</b>	Maßstab <b>1:500</b>	Phase <b>G</b>	Planart <b>MF</b>	Plan-Nr. <b>04</b>	Index <b>(H)</b>	Datum <b>08.04.2016</b>

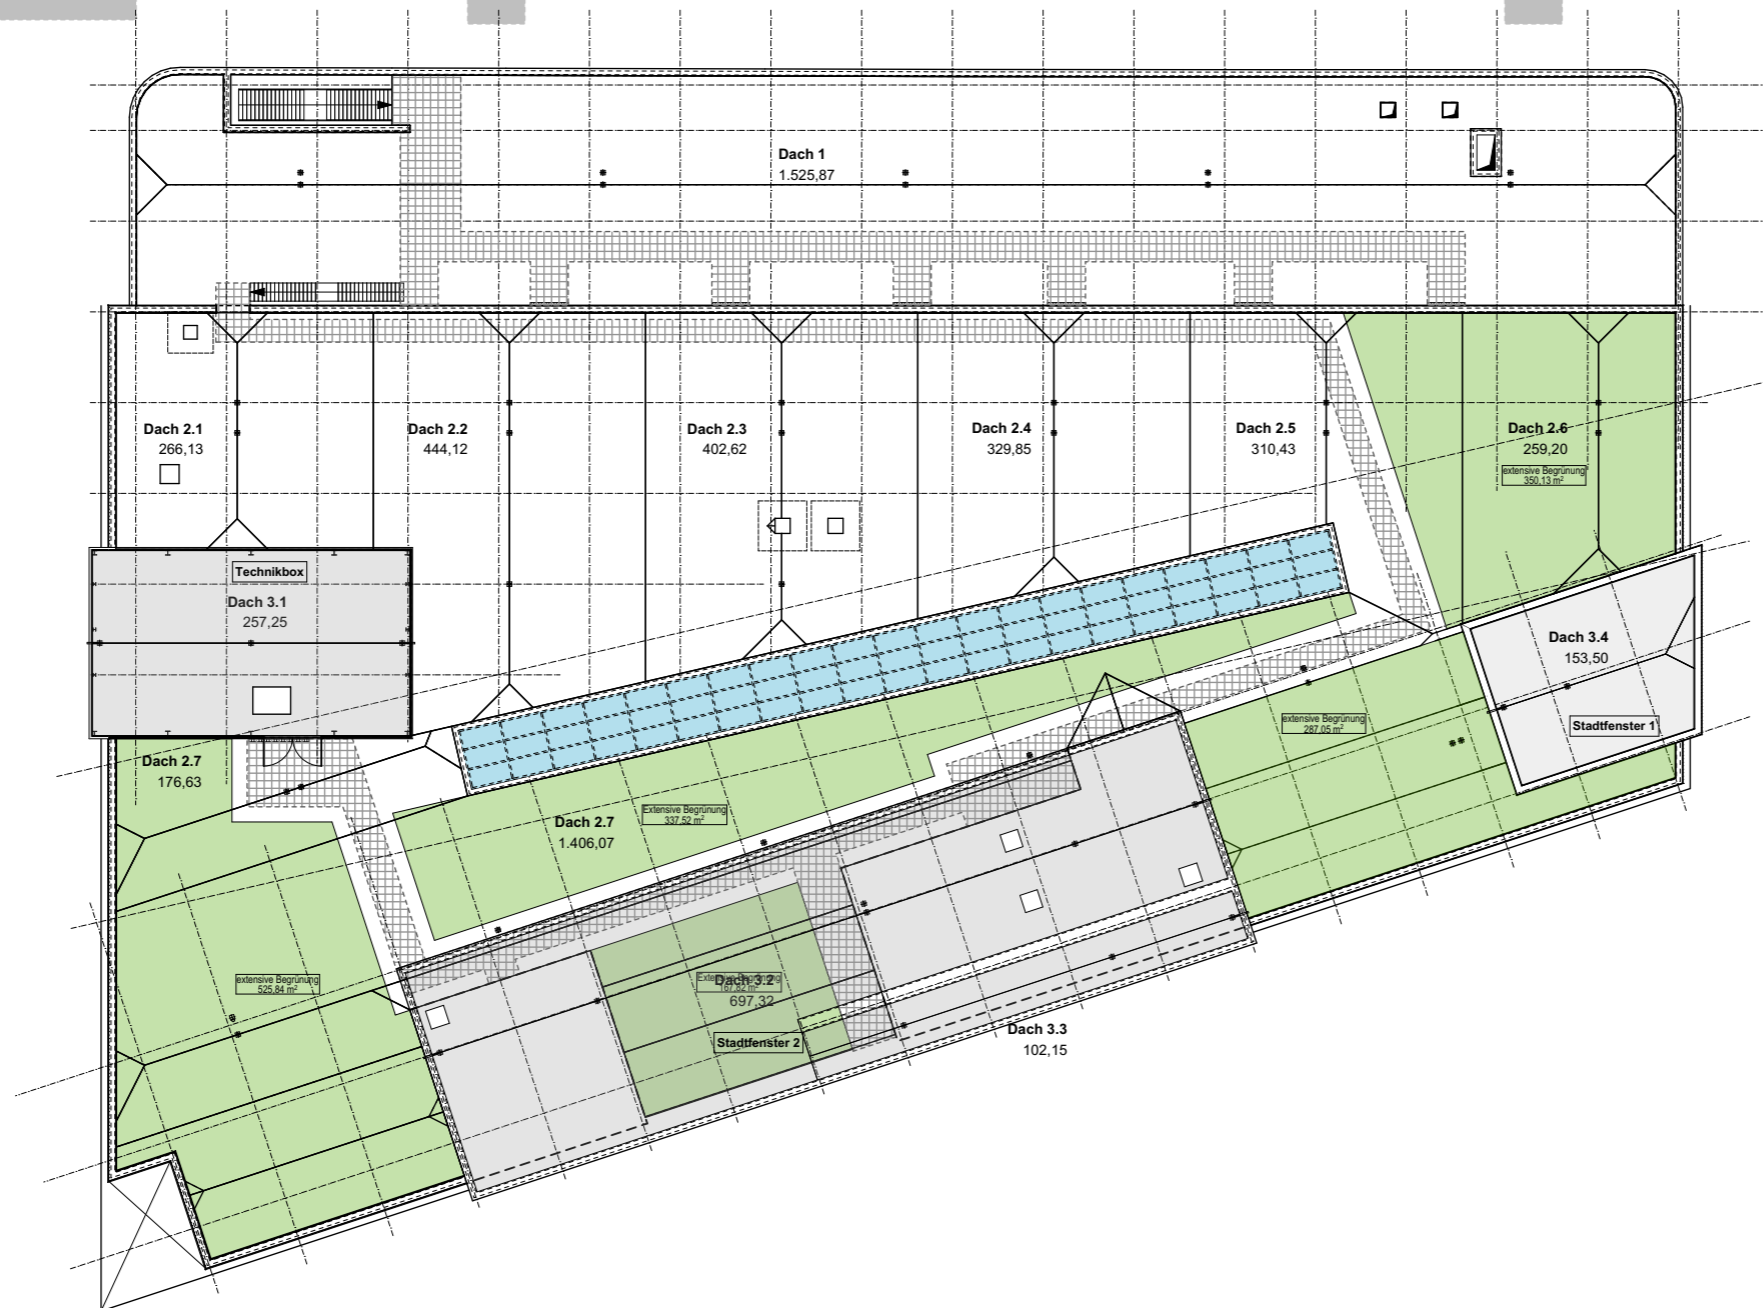Wohnscheibe

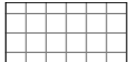

-  Rettungsweg
-  extensive Dachbegrünung
-  Wohn-/ Gewerbeflächen
-  Mietflächen
-  Verkehrsflächen
-  Funktionsflächen
-  sonstige Flächen

Bleichen Carre

Hochhaus


Bauvorhaben **Neubau Einkaufszentrum  
Stadtpromenade Cottbus**  
Stadtpromenade  
03044 Cottbus

Bauherr **EKZ Stadtpromenade Cottbus GmbH**  
Vorholzstraße 57  
14456 Brieselang  
Telefon: 033232 - 35619  
Telefax: 033232 - 36044

Architekt **Planungsgruppe Professor Sommer**  
Louis-Braille-Straße 8  
03044 Cottbus  
Telefon: 03 55 - 380 96 0  
Telefax: 03 55 - 380 96 99

Plandarstellung **Dachaufsicht - Flächenaufteilung**


Bearbeiter <b>Demuth</b>	Maßstab	Phase <b>G</b>	Planart <b>MF</b>	Plan-Nr. <b>05</b>	Index <b>(H)</b>	Datum <b>08.04.2016</b>
-----------------------------	---------	-------------------	----------------------	-----------------------	---------------------	----------------------------

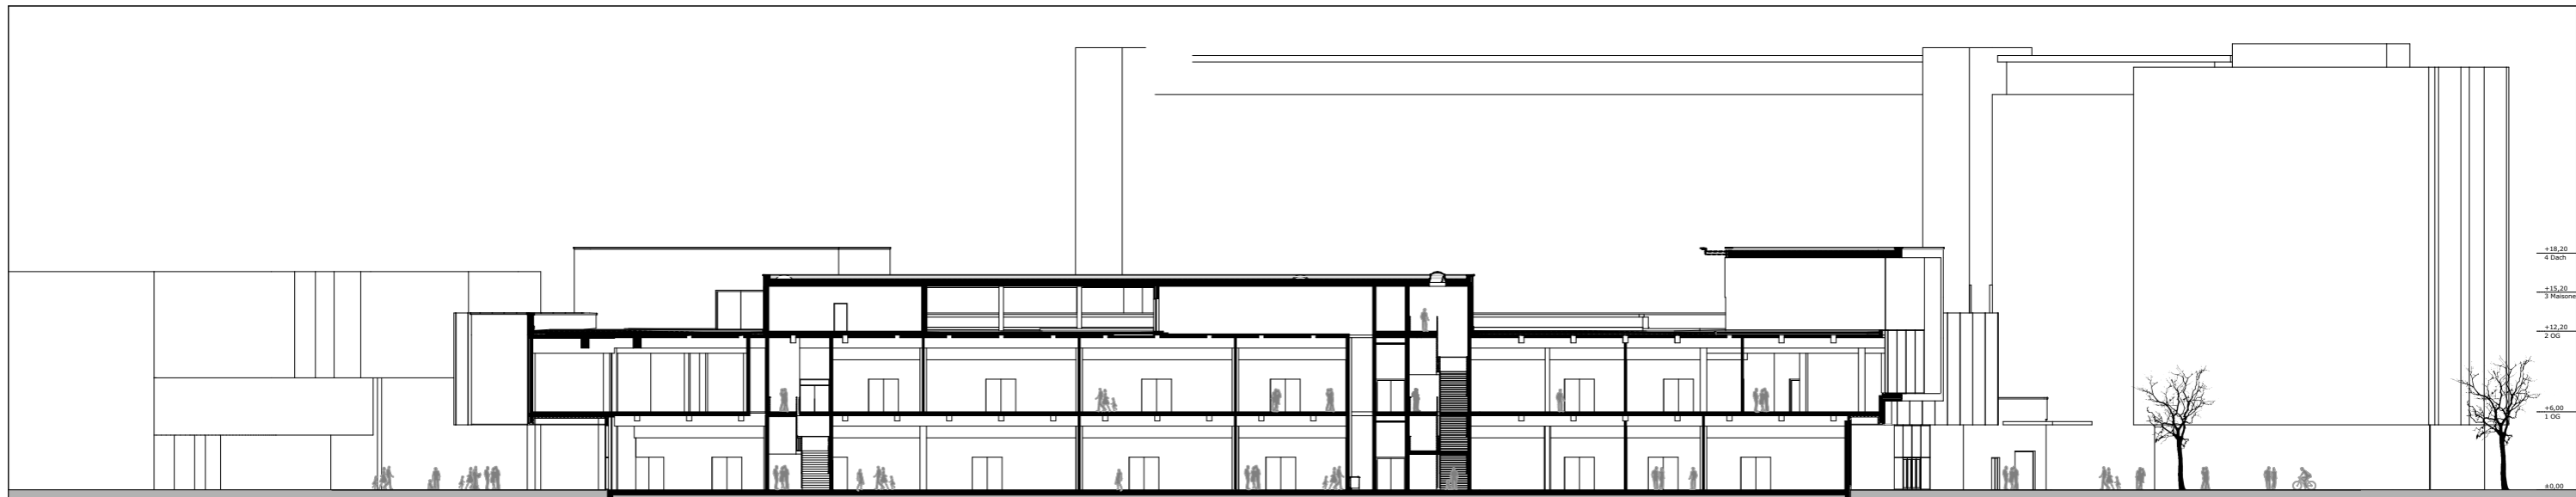

Schnitt A\_A



Schnitt B\_B

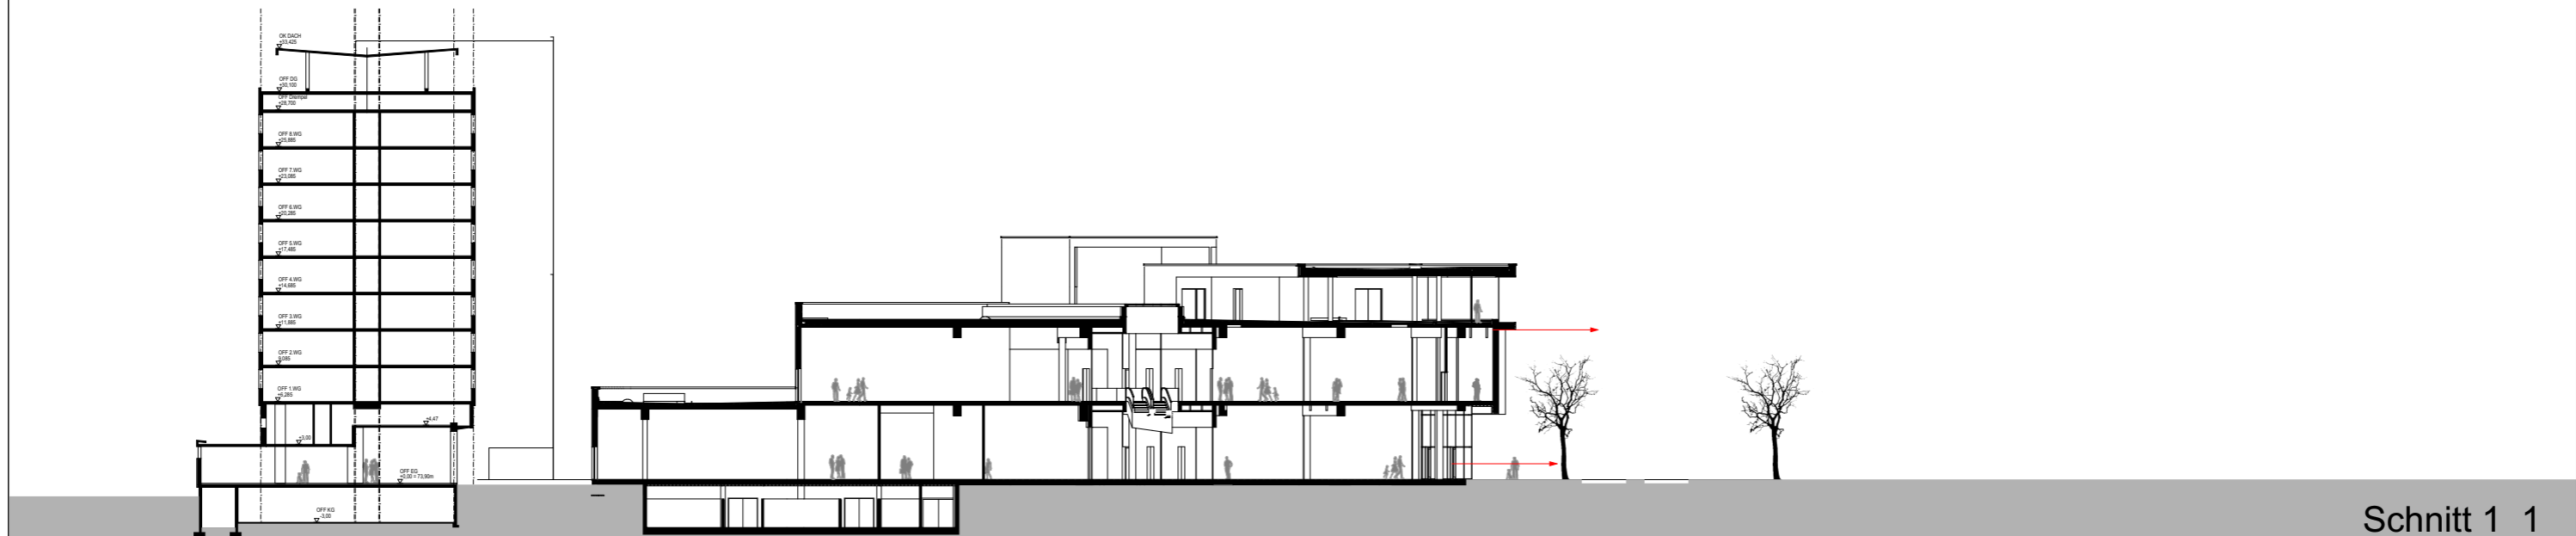

Schnitt 1\_1

Bauvorhaben **Neubau Einkaufszentrum  
Stadtpromenade Cottbus**  
Stadtpromenade  
03044 Cottbus

Bauherr **EKZ Stadtpromenade Cottbus GmbH**  
Vorholzstraße 57  
14456 Brieselang  
Telefon: 033232 - 35619  
Telefax: 033232 - 36044


Architekt **Planungsgruppe Professor Sommer**  
Louis-Braille-Straße 8  
03044 Cottbus  
Telefon: 03 55 - 380 96 0  
Telefax: 03 55 - 380 96 99

Plandarstellung **Schnitte A-A,-B-B, 1-1**

Bearbeiter	Maßstab	Phase	Planart	Plan-Nr.	Index	Datum
Demuth	1:500		MF	06	(H)	08.04.2016



Ansicht NORD

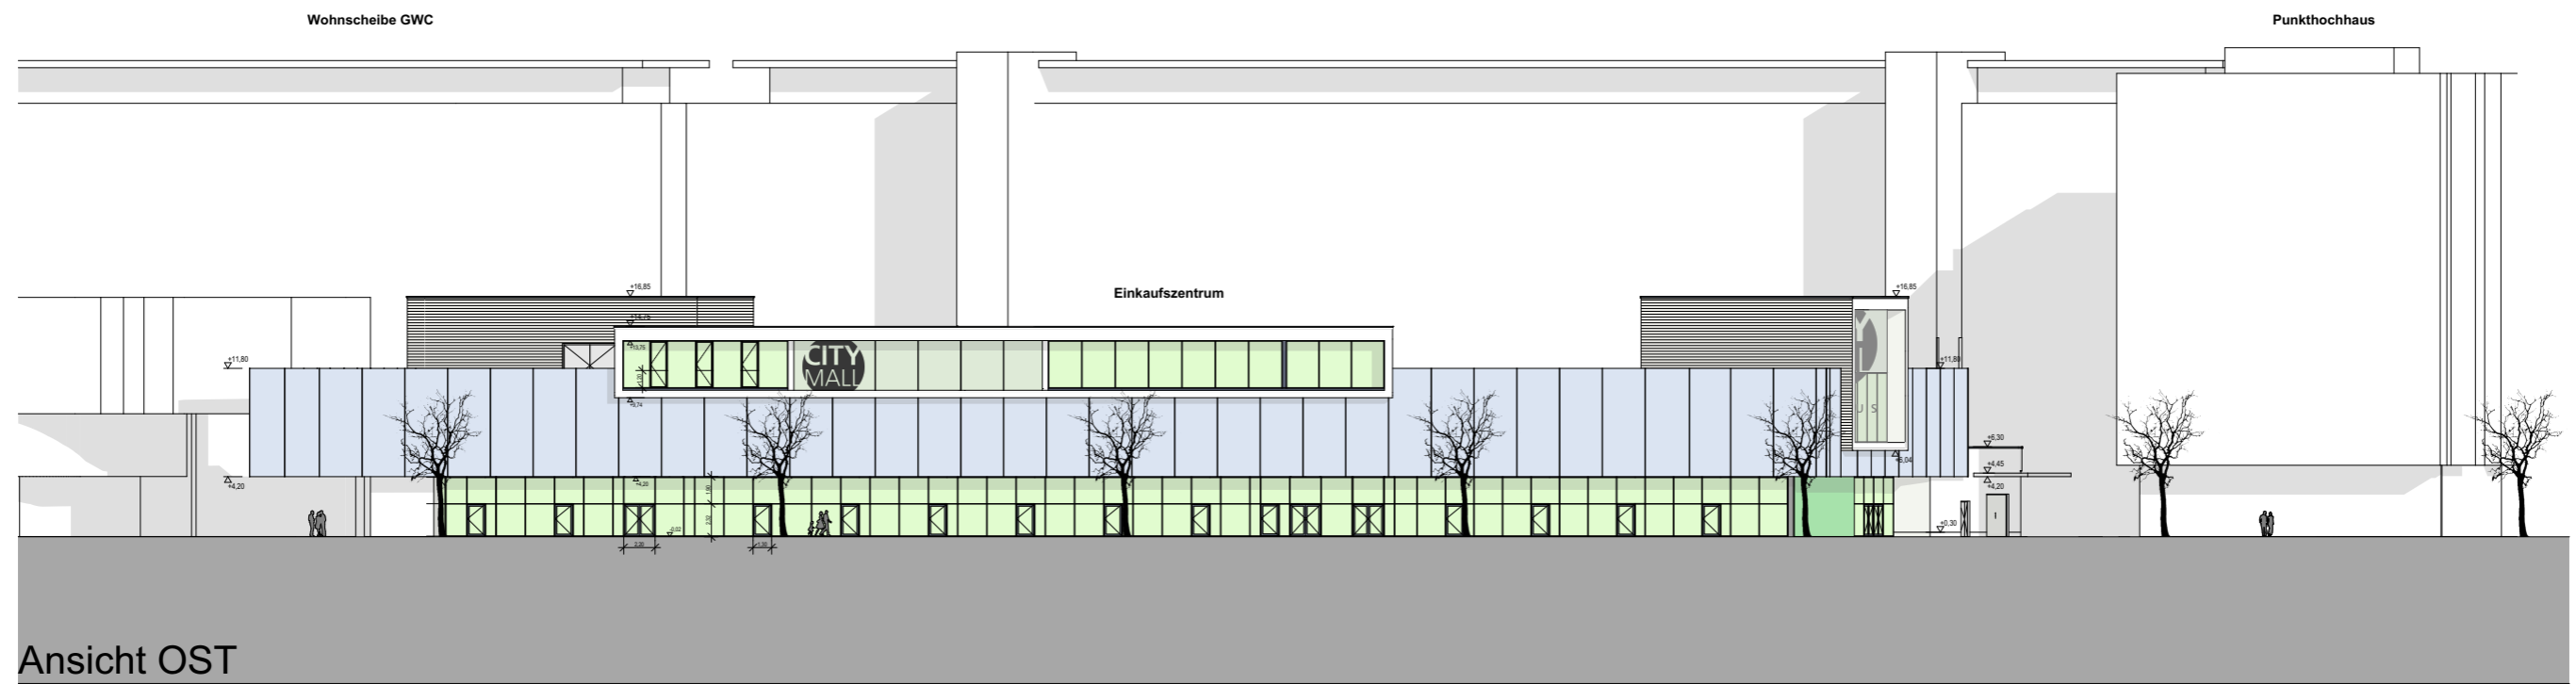

Ansicht OST


Bauvorhaben **Neubau Einkaufszentrum  
Stadtpromenade Cottbus**  
Stadtpromenade  
03044 Cottbus

Bauherr **EKZ Stadtpromenade Cottbus GmbH**  
Vorholzstraße 57  
14456 Brieselang  
Telefon: 033232 - 35619  
Telefax: 033232 - 36044


Architekt **Planungsgruppe Professor Sommer**  
Louis-Braille-Straße 8  
03044 Cottbus  
Telefon: 03 55 - 380 96 0  
Telefax: 03 55 - 380 96 99

Planarstellung **Ansichten - Nord + Ost**

Bearbeiter	Maßstab	Phase	Planart	Plan-Nr.	Index	Datum
Demuth	1:500		MF	07	(H)	08.04.2016

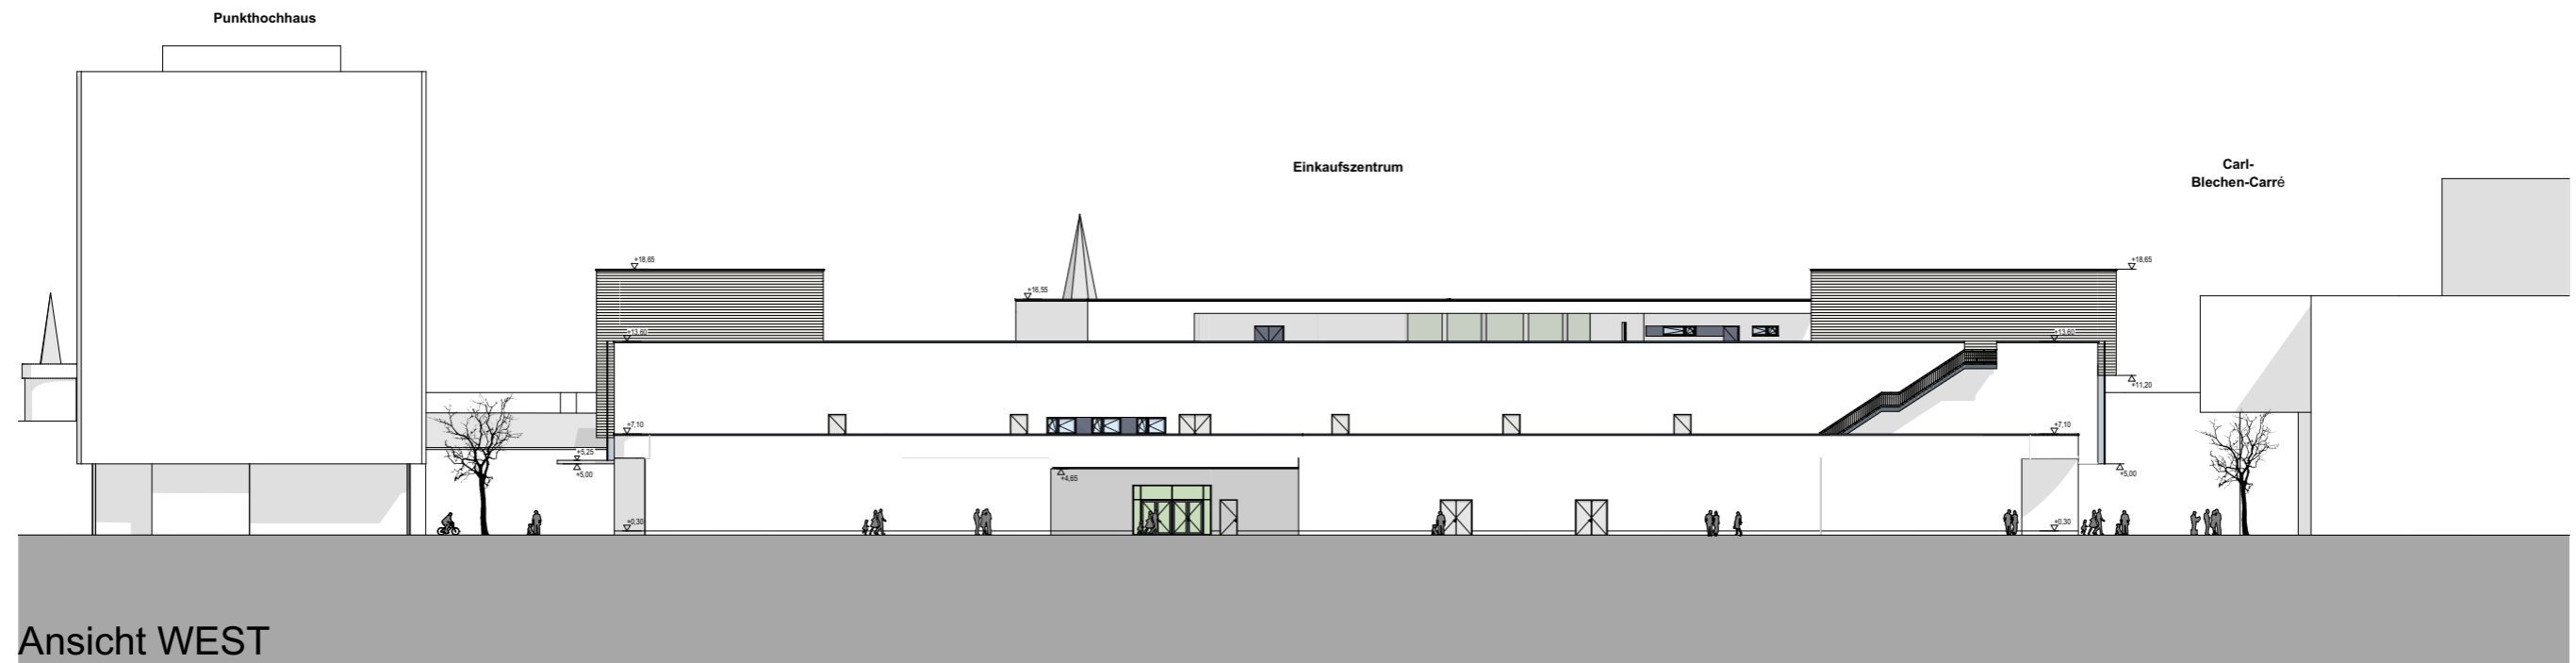

Ansicht WEST

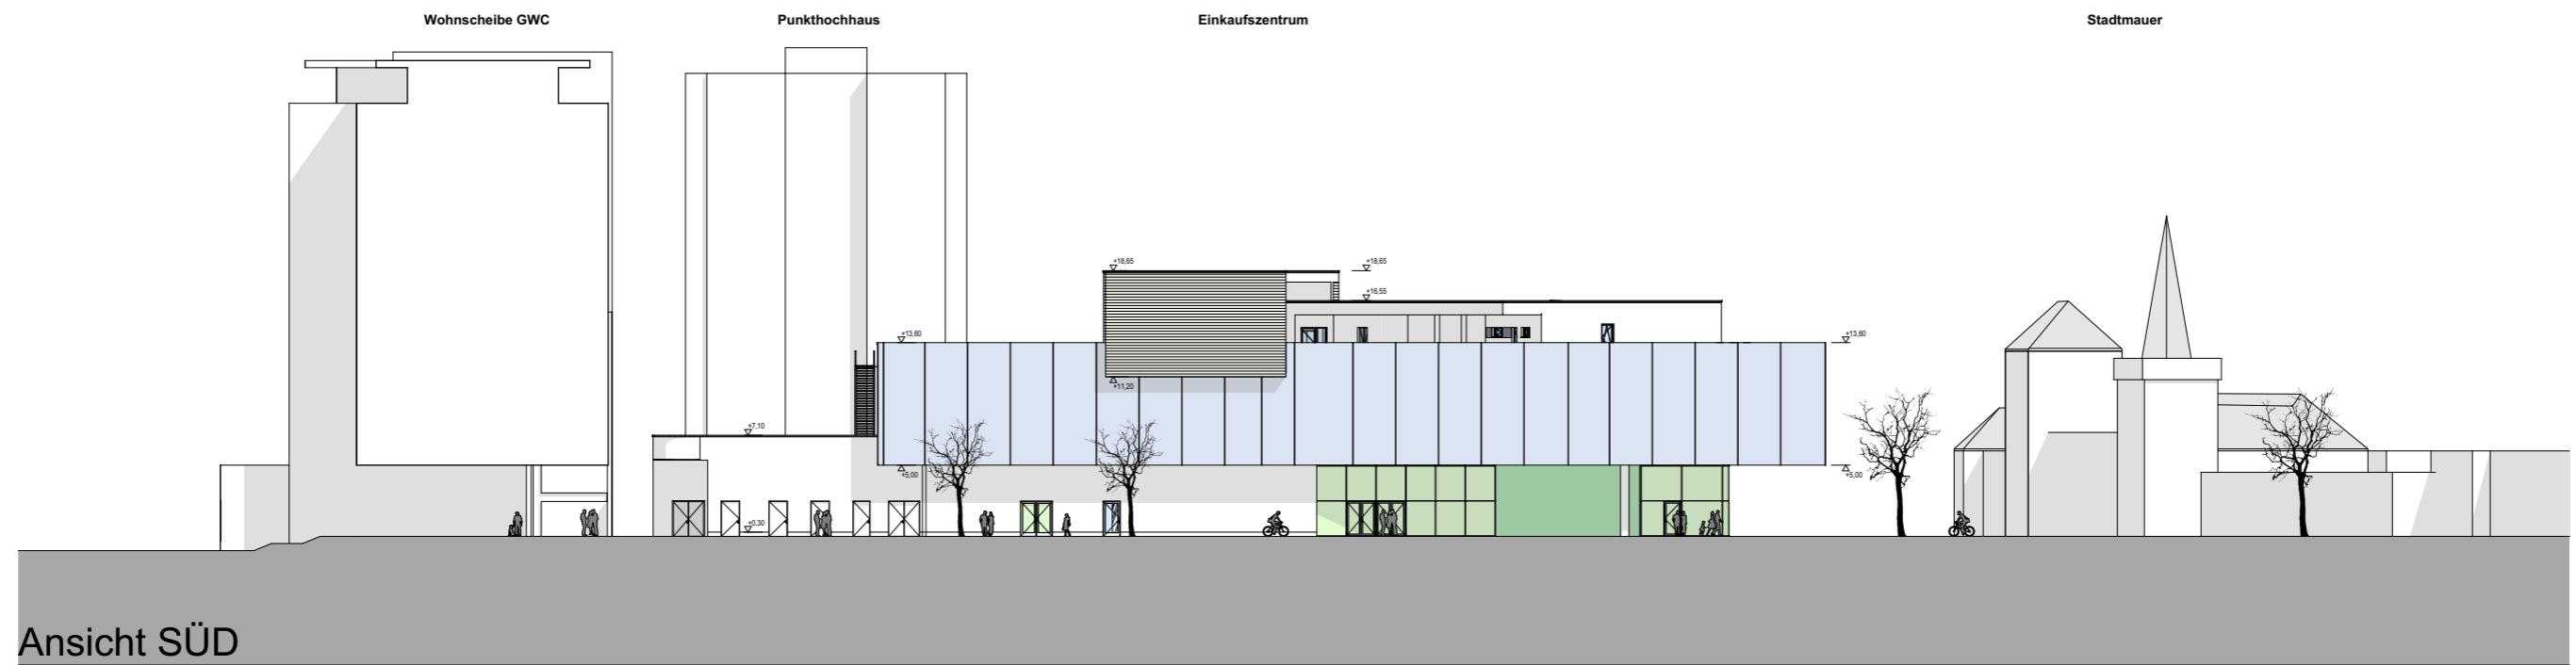

Ansicht SÜD

Bauvorhaben **Neubau Einkaufszentrum  
Stadtpromenade Cottbus**  
Stadtpromenade  
03044 Cottbus

Bauherr **EKZ Stadtpromenade Cottbus GmbH**  
Vorholzstraße 57  
14456 Brieselang  
Telefon: 033232 - 35619  
Telefax: 033232 - 36044

Architekt **Planungsgruppe Professor Sommer**  
Louis-Braille-Straße 8  
03044 Cottbus  
Telefon: 03 55 - 380 96 0  
Telefax: 03 55 - 380 96 99

Plandarstellung **Ansichten - West + Süd**

Bearbeiter	Maßstab	Phase	Planart	Plan-Nr.	Index	Datum
Demuth	1:500		MF	08	(H)	08.04.2016