

Cottbus, Innenstadt

Quartier Bonnaskenplatz/ Ewald-Haase-Straße




Stärkung der Innenstadt

Aufwertung von Grün- und Landschaftsräumen

Entwicklung von Projekten „Stadt am Fluss“

Stärkung und Aufwertung von wichtigen stadträumlichen und besonderen funktionalen Verbindungen

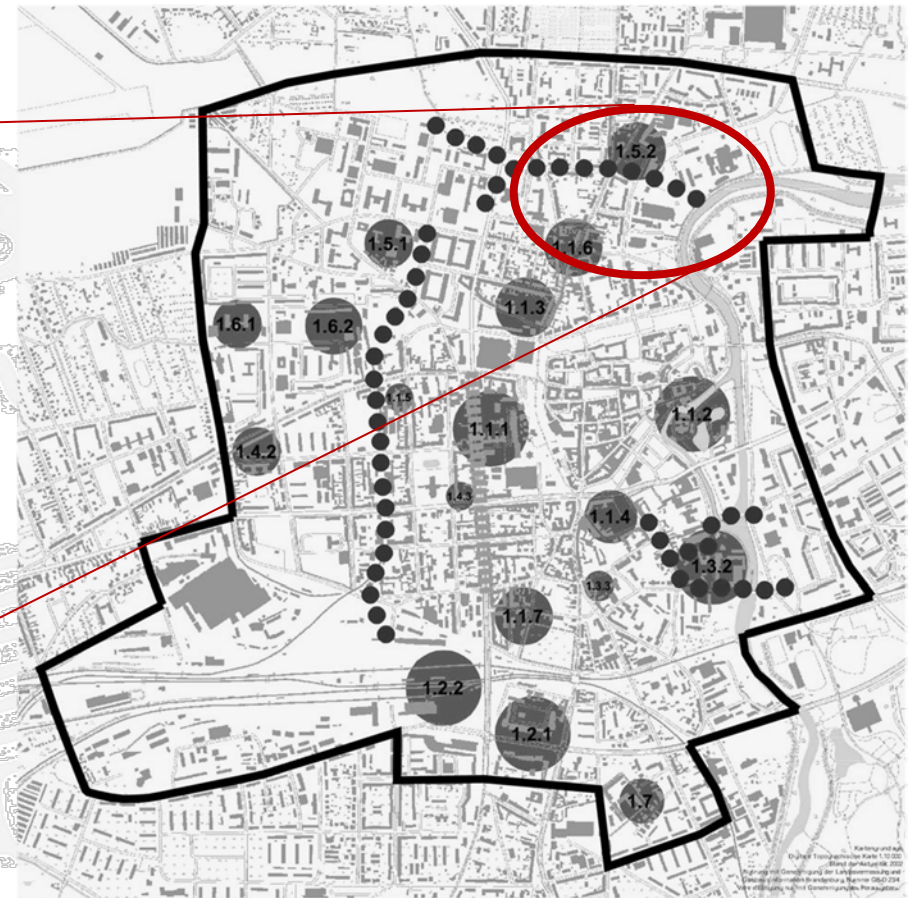

Schlüsselmaßnahme 1

Beseitigung städtebaulicher und funktionaler Defizite in der Innenstadt

-  Teilprojekte
-  Herstellung und Qualifizierung von Grün- und Wegeverbindungen
-  Aufwertung von Verkehrsachsen



STADT COTTBUS
CHÓSEBUZ

Cottbus, Innenstadt | Bonnaskenplatz/ Ewald-Haase-Straße

Prioritätensetzung Stadtumbau und Maßnahmebündel Nördliche Innenstadt


**Sicherung und Weiterentwicklung
als attraktiver Innenstadtbereich**

**Entwicklung des
Bonnaskenplatzes und des
Polizeistandortes**

**Wegeseitige Anbindung des
Bereiches an den Erholungsraum
Spree und Campus BTU Cottbus**

**Sicherung und Stabilisierung der
Denkmalbereiche**

**Flankierende Maßnahmen im
Rahmen der Städtebau- und
Wohnraumförderung**

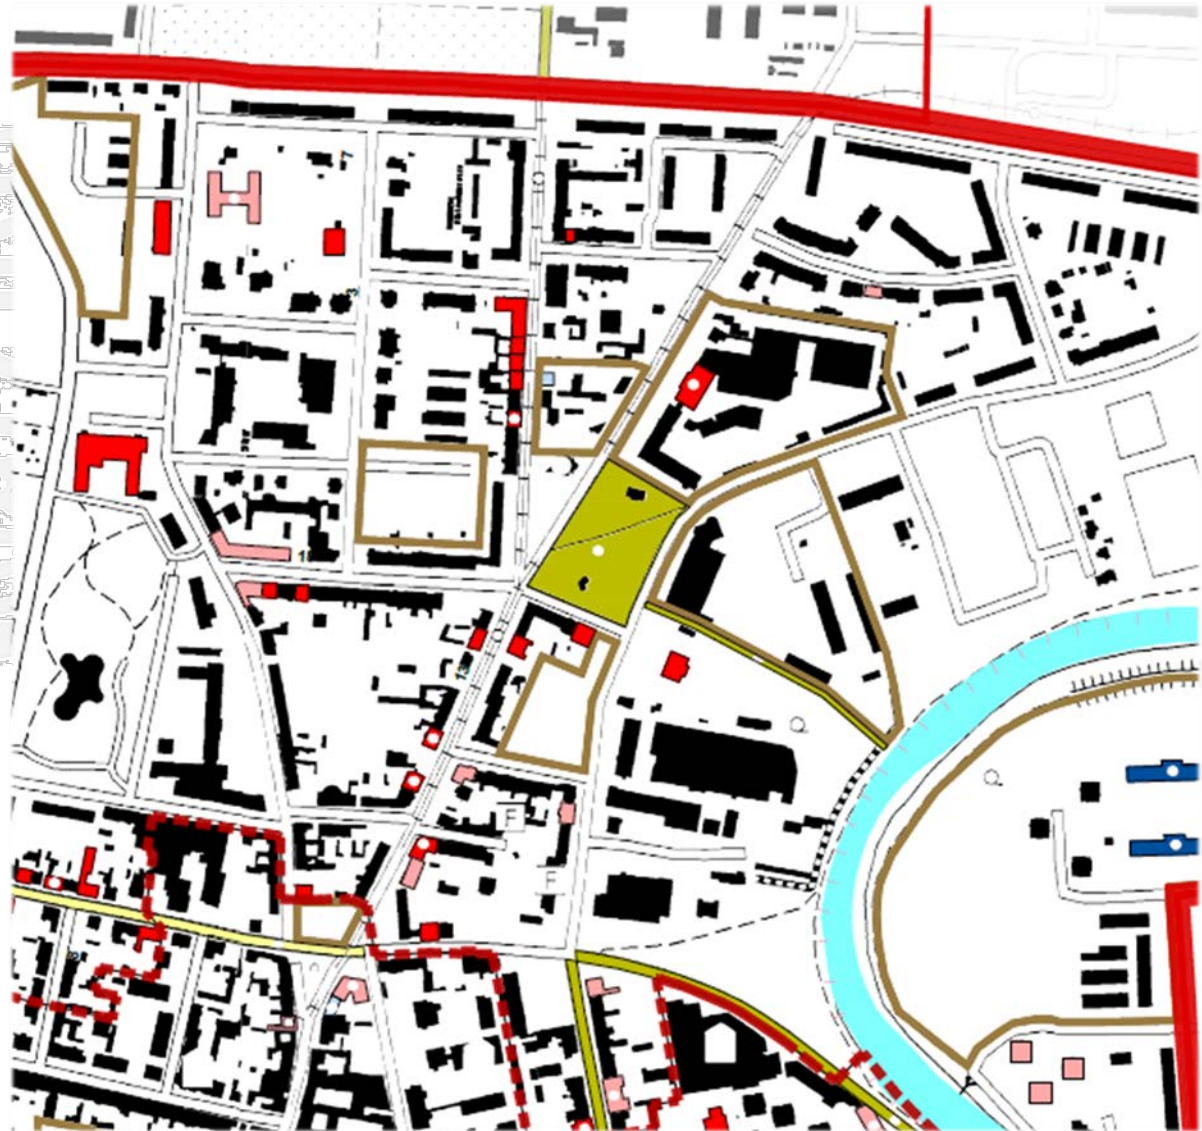



STADT COTTBUS
CHÓSEBUZ

Cottbus, Innenstadt | Bonnaskenplatz/ Ewald-Haase-Straße

Aufwertung Spegregrün und Wegeverbindungen

Linienführung Geh- und Radweg vom Bonnaskenplatz zur Spree






STADT COTTBUS
CHÓSEBUZ

Cottbus, Innenstadt | Bonnaskenplatz/ Ewald-Haase-Straße

Aufwertung Spreegrün und Wegeverbindungen

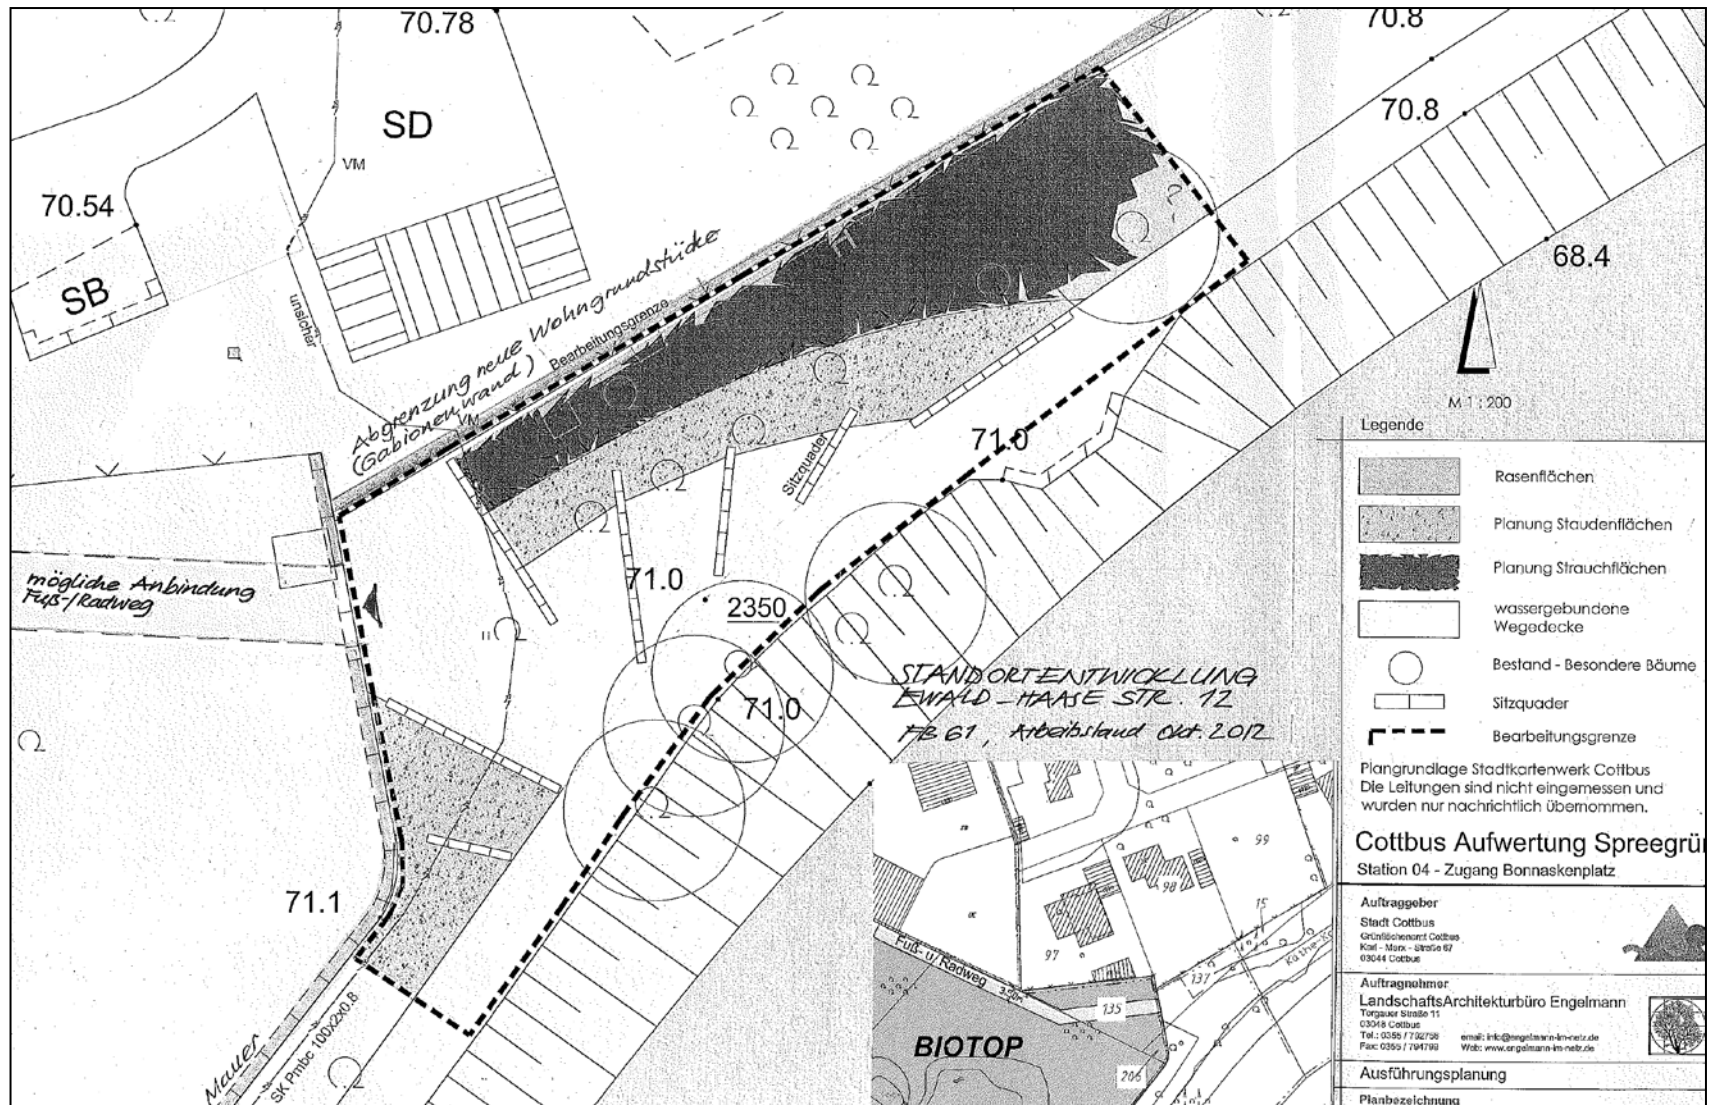



Cottbus, Innenstadt | Bonnaskenplatz/ Ewald-Haase-Straße

Aktuelle Situation (Luftbild 2010)






STADT COTTBUS
CHÓŠEBUZ

Cottbus, Innenstadt | Bonnaskenplatz/ Ewald-Haase-Straße


Abstimmungsschritte der Konzeptentwicklung/ Berücksichtigung öffentlicher Belange

Konzeptstand: 09/2012

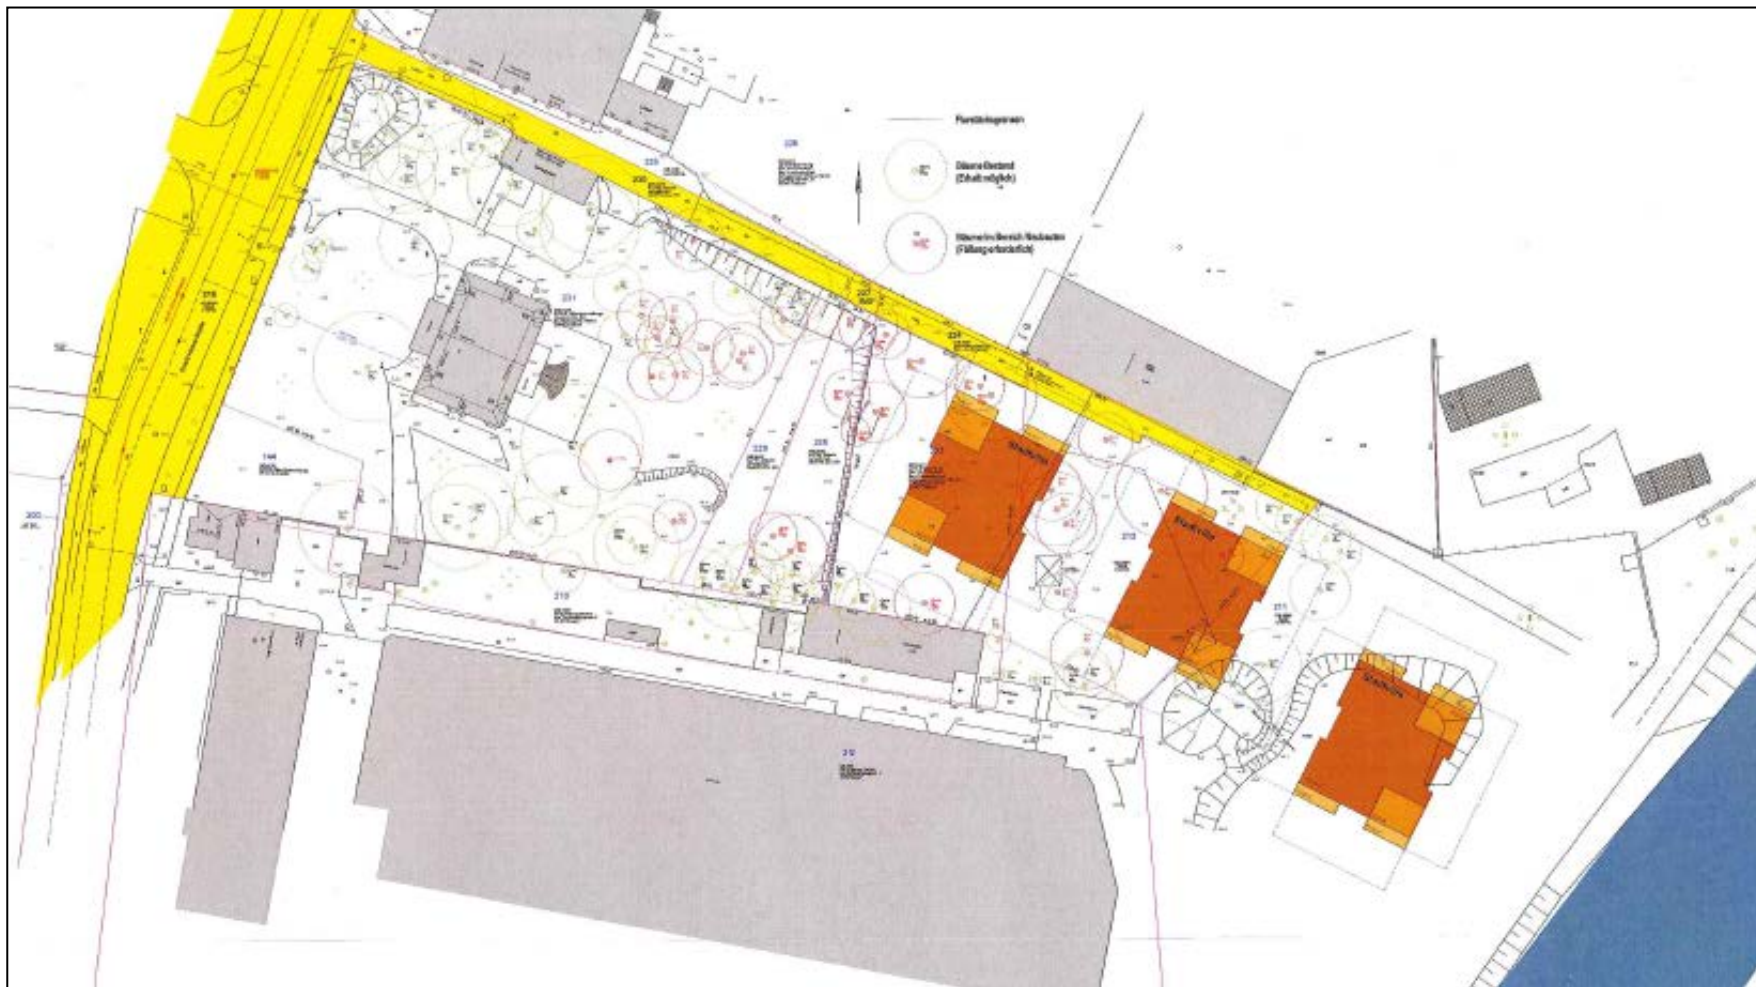



Konzeptstand: 12/2012


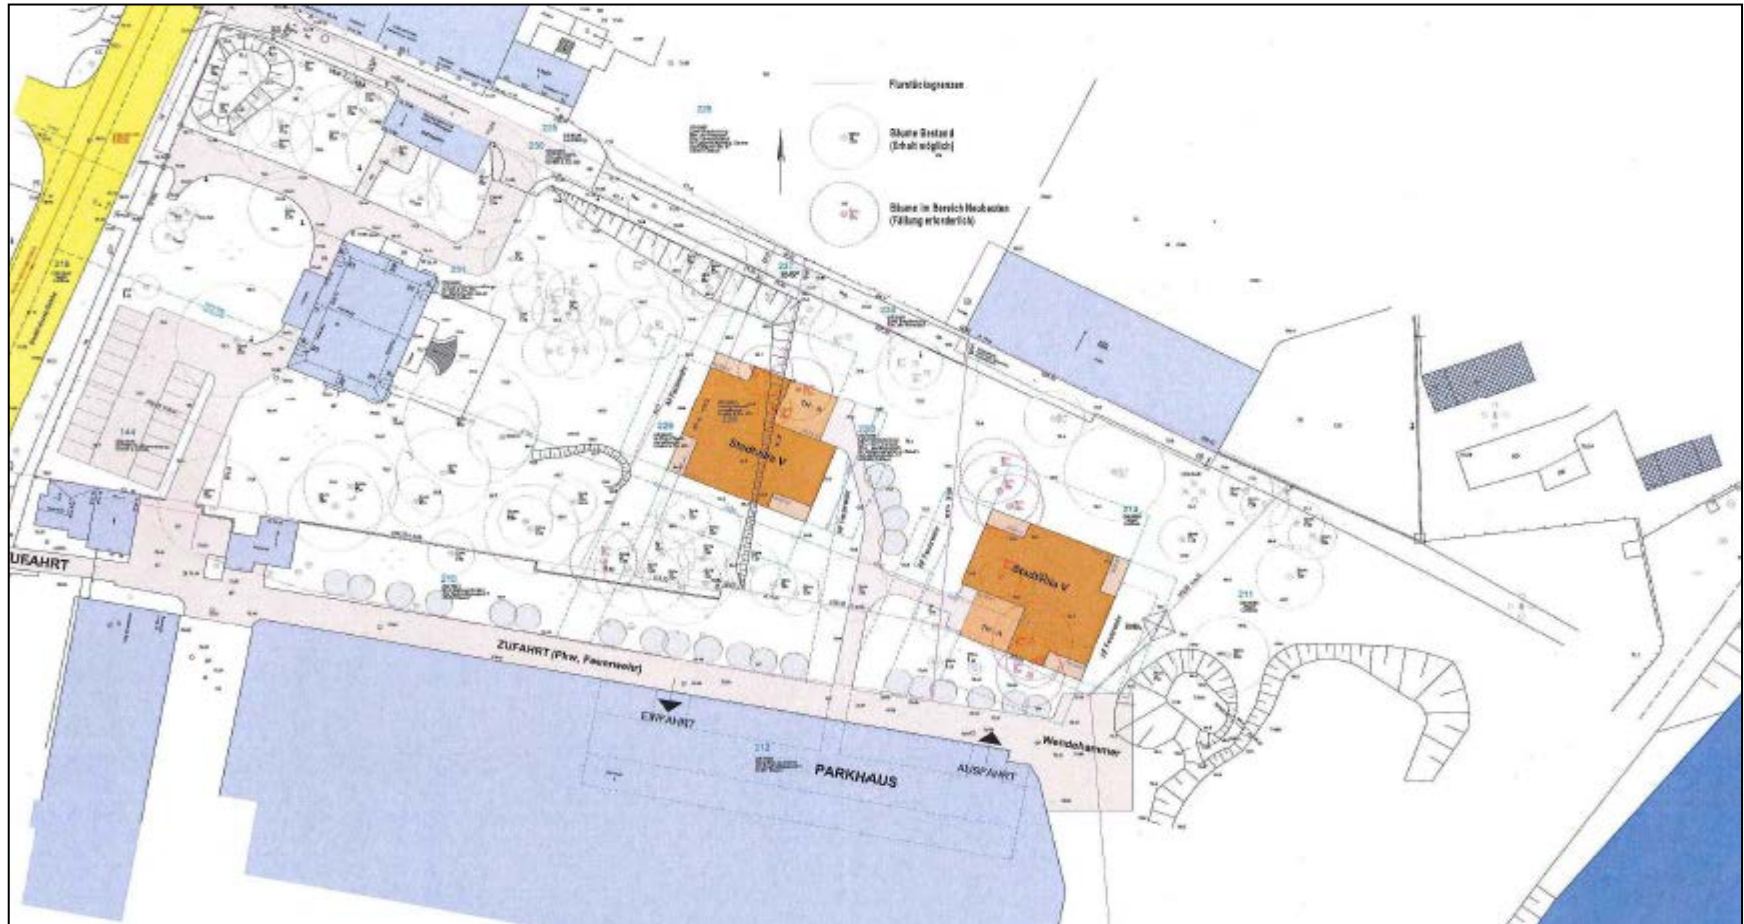


Lageplankonzept Stand 01/2013




Cottbus, Innenstadt | Bonnaskenplatz/ Ewald-Haase-Straße

Ansichten (Stand Januar 2013)

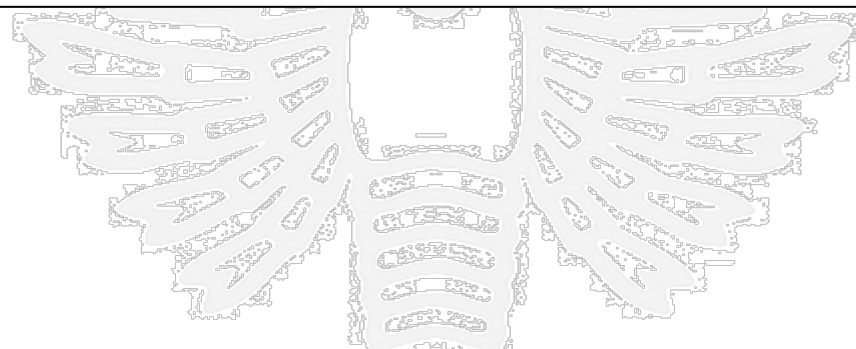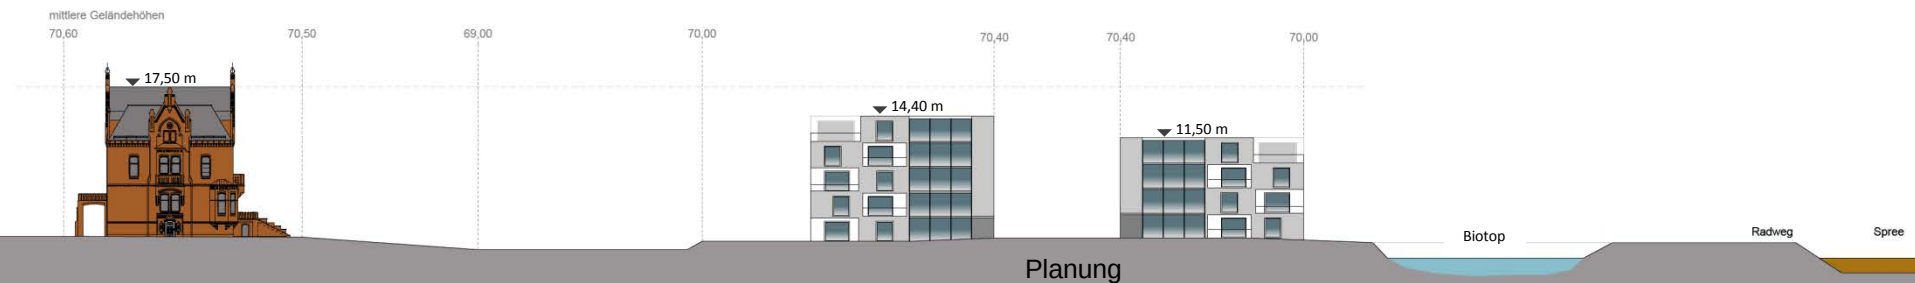

Ansicht Süd

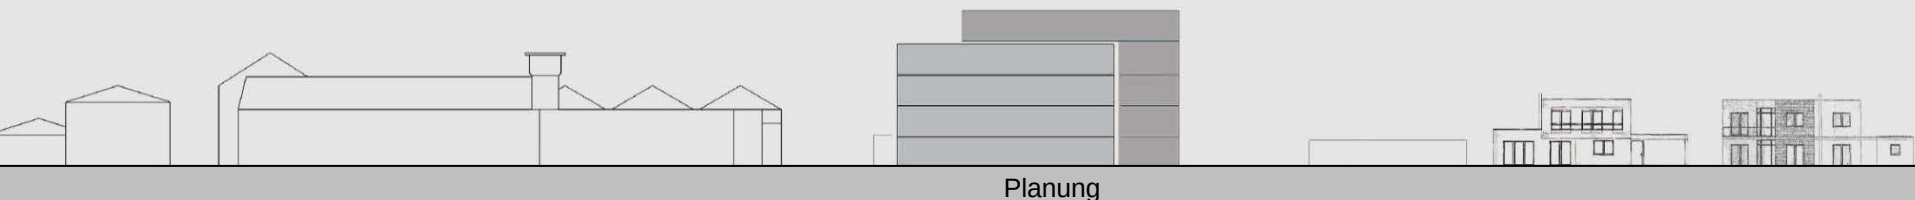

Ansicht Ost (Spree)