


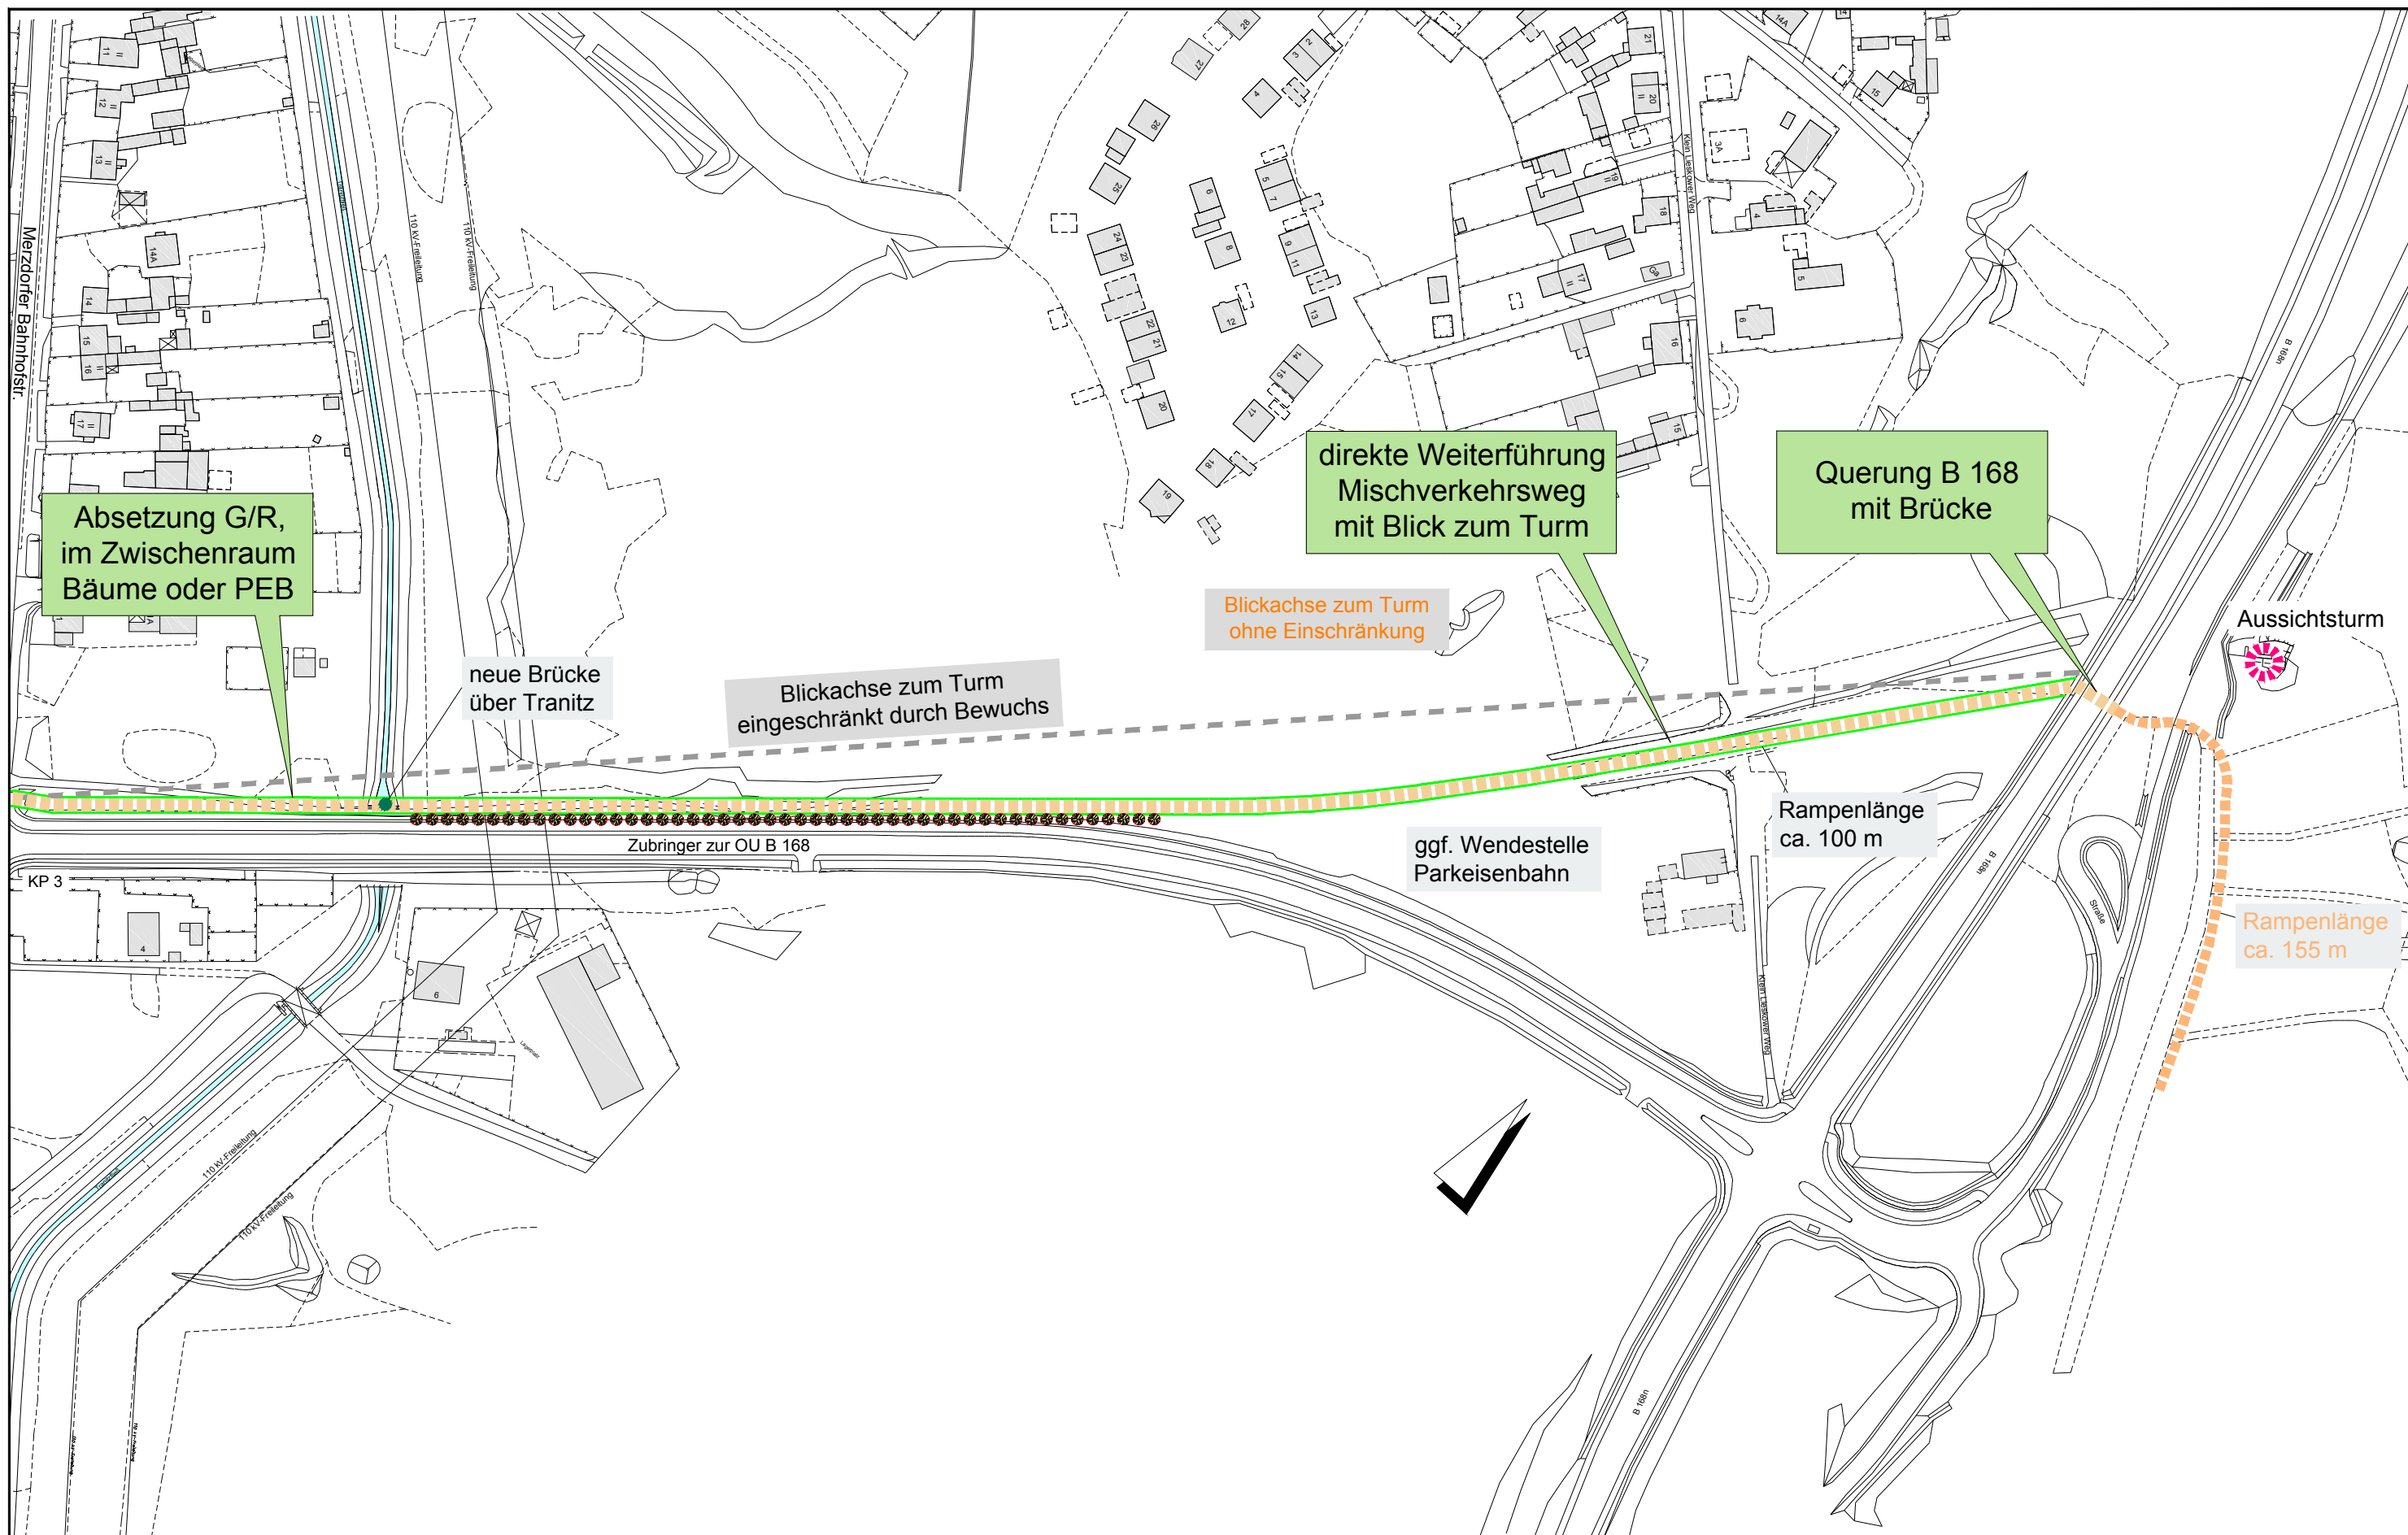

Absetzung G/R,
im Zwischenraum
Bäume oder PEB

direkte Weiterführung
Mischverkehrsweg
mit Blick zum Turm

Querung B 168
mit Brücke

neue Brücke
über Tranitz

Blickachse zum Turm
eingeschränkt durch Bewuchs

Blickachse zum Turm
ohne Einschränkung

Aussichtsturm

Zubringer zur OU B 168

ggf. Wendestelle
Parkeisenbahn

Rampenlänge
ca. 100 m

Rampenlänge
ca. 155 m

Datenbestand der Digitalen Stadtkarte und/oder Automatisierten Liegenschaftskarte
Stadtverwaltung Cottbus, FB Geoinformationssystem und Liegenschaftskataster

Maßstab: 1:2000
Bearbeitungsstand: 02/2015

Ingenieurbüro für Verkehrsanlagen und -systeme
IVAS
Büro Dresden · Alaustraße 9 · 01099 Dresden
Tel. 03 51 - 2 11 14 -0, Fax 03 51 - 2 11 14-11
dresden@ivas-ingenieure.de · web: www.ivas-ingenieure.de

