




STADT COTTBUS
CHÓSEBUZ

Antrag 019/15

Schaffung von Baurecht im Bereich Branitzer Siedlung in Cottbus, Flur 1, Flurstücke 828, 830, 845

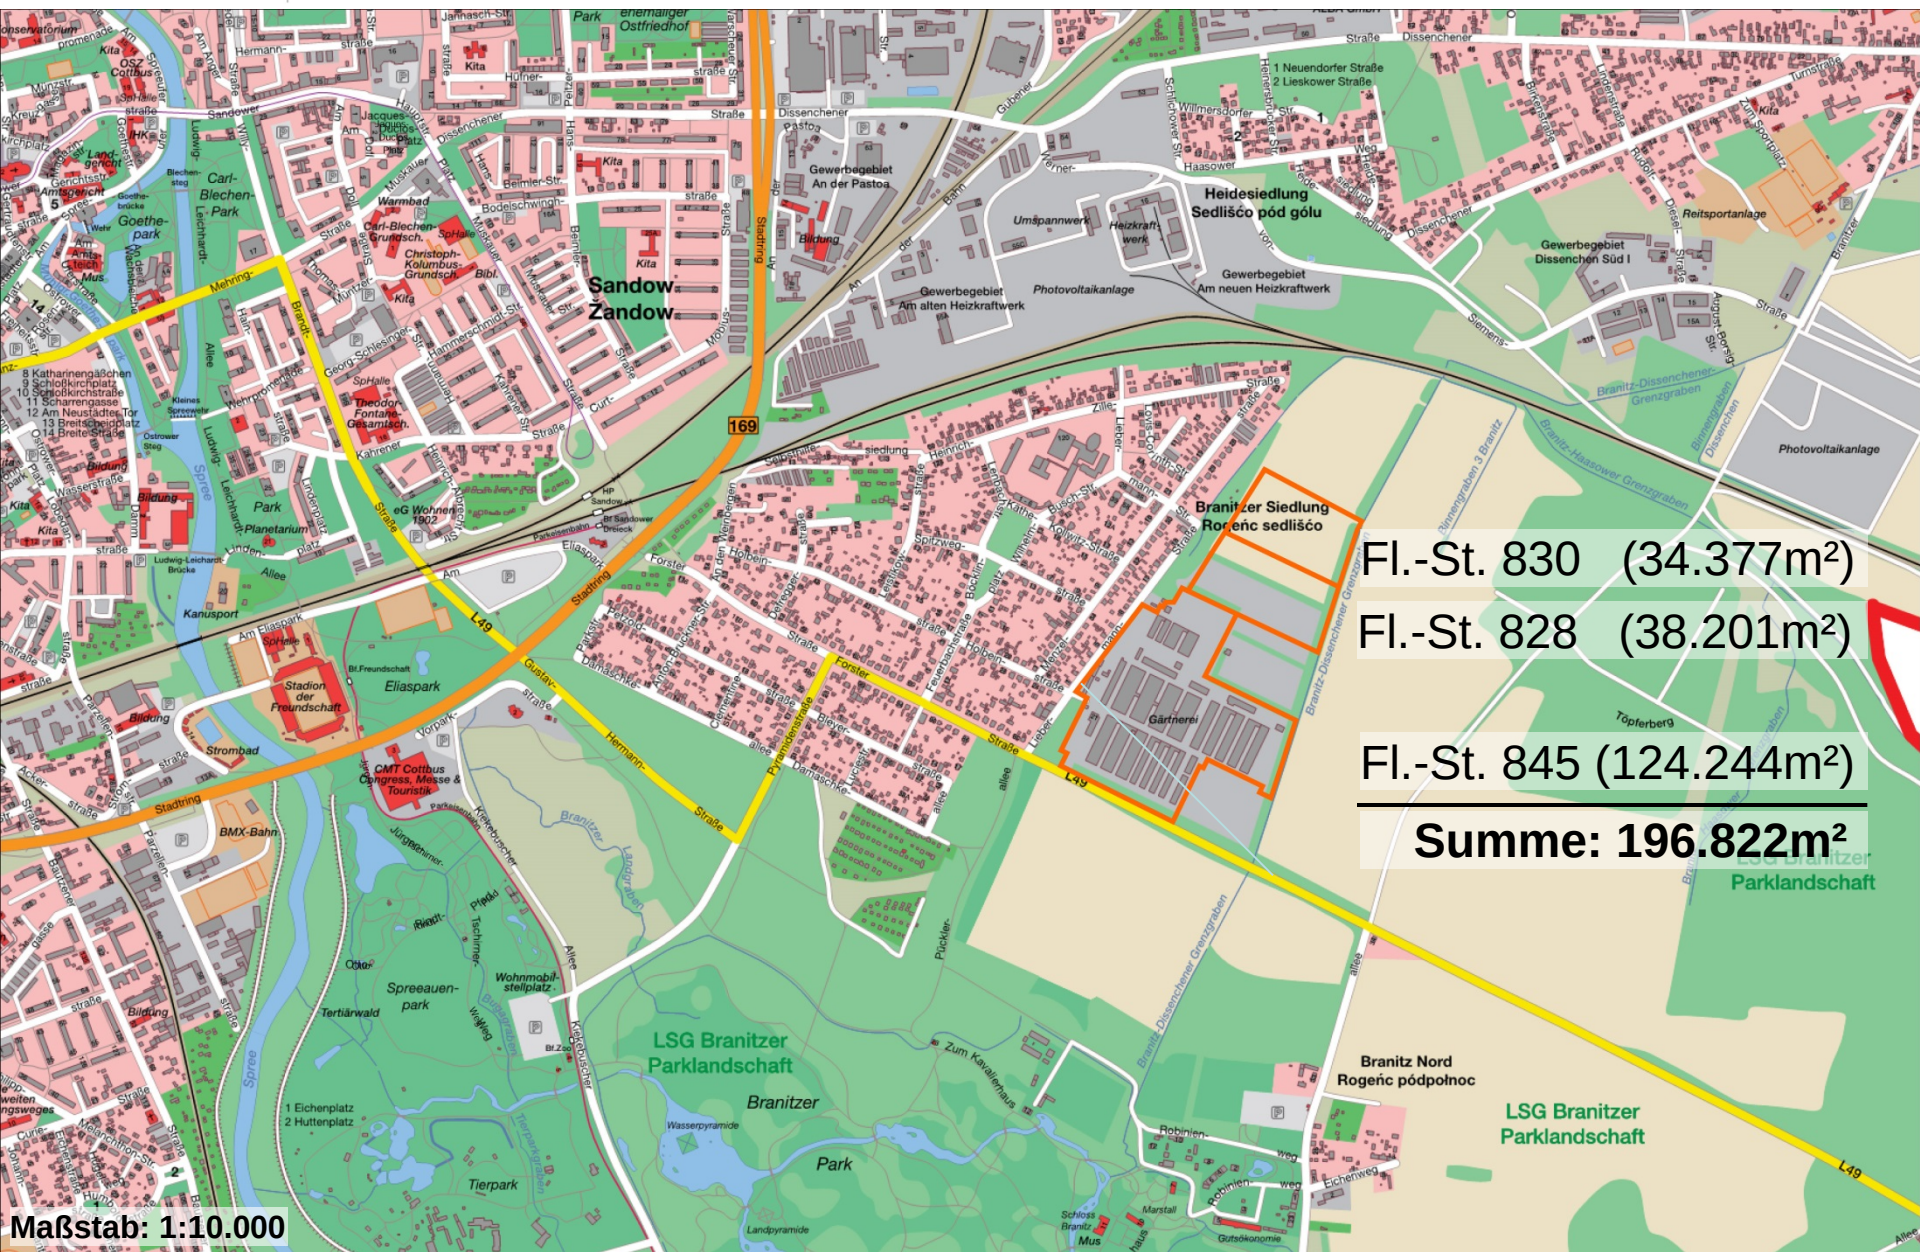

Fl.-St. 830 (34.377m²)

Fl.-St. 828 (38.201m²)

Fl.-St. 845 (124.244m²)

Summe: 196.822m²


Maßstab: 1:10.000




STADT COTTBUS
CHÓSEBUZ

Antrag 019/15

Schaffung von Baurecht im Bereich Branitzer Siedlung in Cottbus, Flur 1, Flurstücke 828, 830, 845

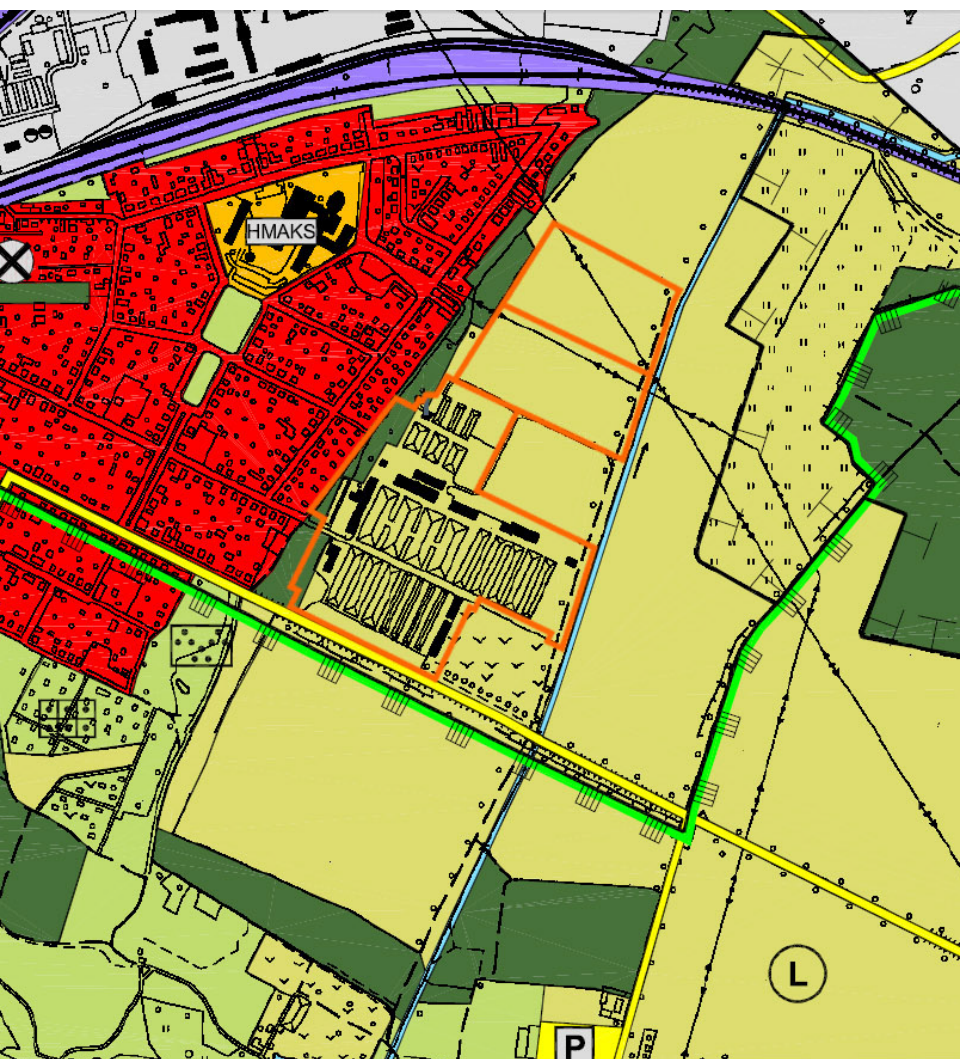

Ausschnitt rechtsgültiger FNP

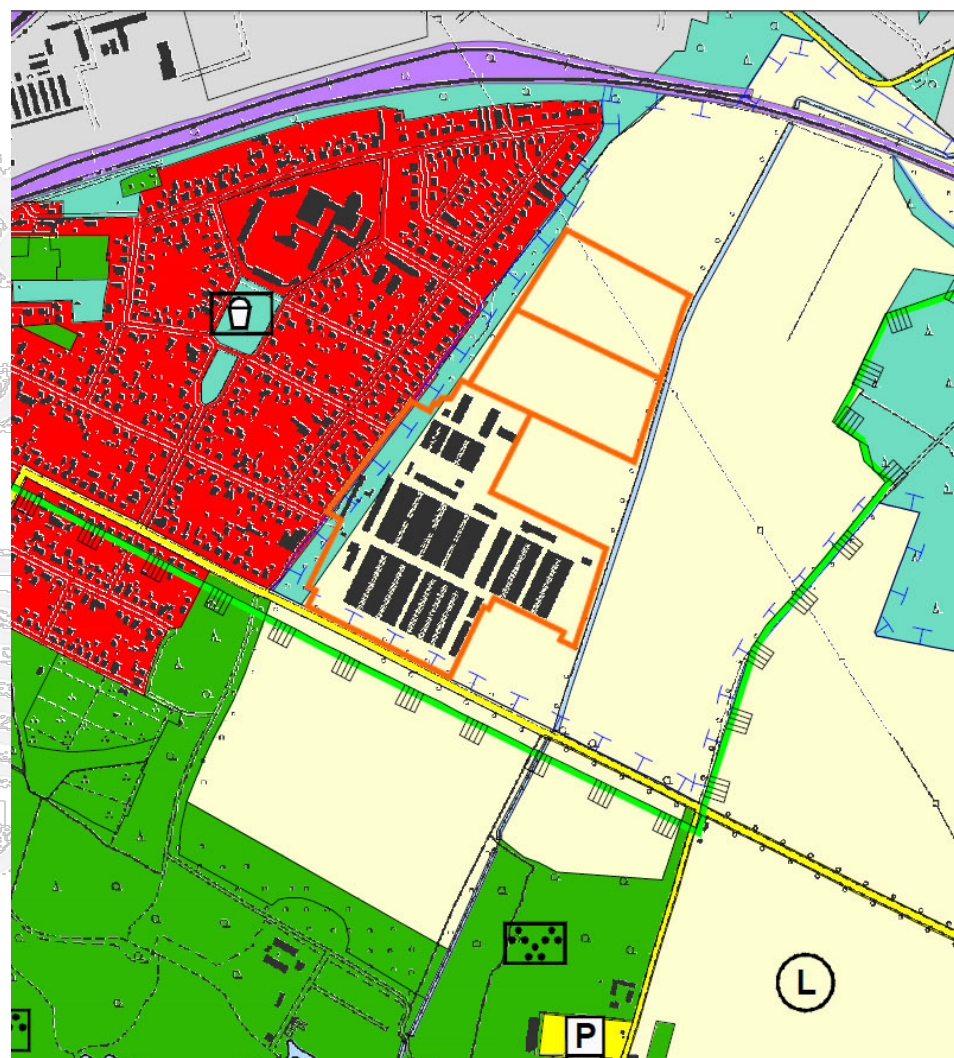

Ausschnitt Entwurf FNP-Neuaufstellung
(Stand: 3/2015)

Antrag 019/15

Schaffung von Baurecht im Bereich Branitzer Siedlung in Cottbus, Flur 1, Flurstücke 828, 830, 845



Satzung zum Schutz - **Denkmalbereich**
„Branitzer Parklandschaft“
(Beschluss 29.03.2006)

Umfahrungsweg 2. BA

gefördert aus EFRE-Mitteln (OP zur grenzübergreifenden Zusammenarbeit Polen-Brandenburg 2007-2013 „Grenzen überwinden durch gemeinsame Investition in die Zukunft“)

- Fortführung des Umfahrungsweges, im Anschluss des 1. BA
- Förderung 85 %
- Projektkosten ca. 400T€
- Durchführung von 8/2014 bis 5/2015

Antragsvorbereitung für **Interreg V**, ein Teilprojekt ist die Forster Straße mit der Verbesserung der Verbindung Außen- und Innenpark durch einen Überweg und die damit verbundene Verbesserung der touristischen Nutzung