




Neugestaltung der Flaniermeile / Erschließung EKZ Stadtpromenade / Stadt Cottbus

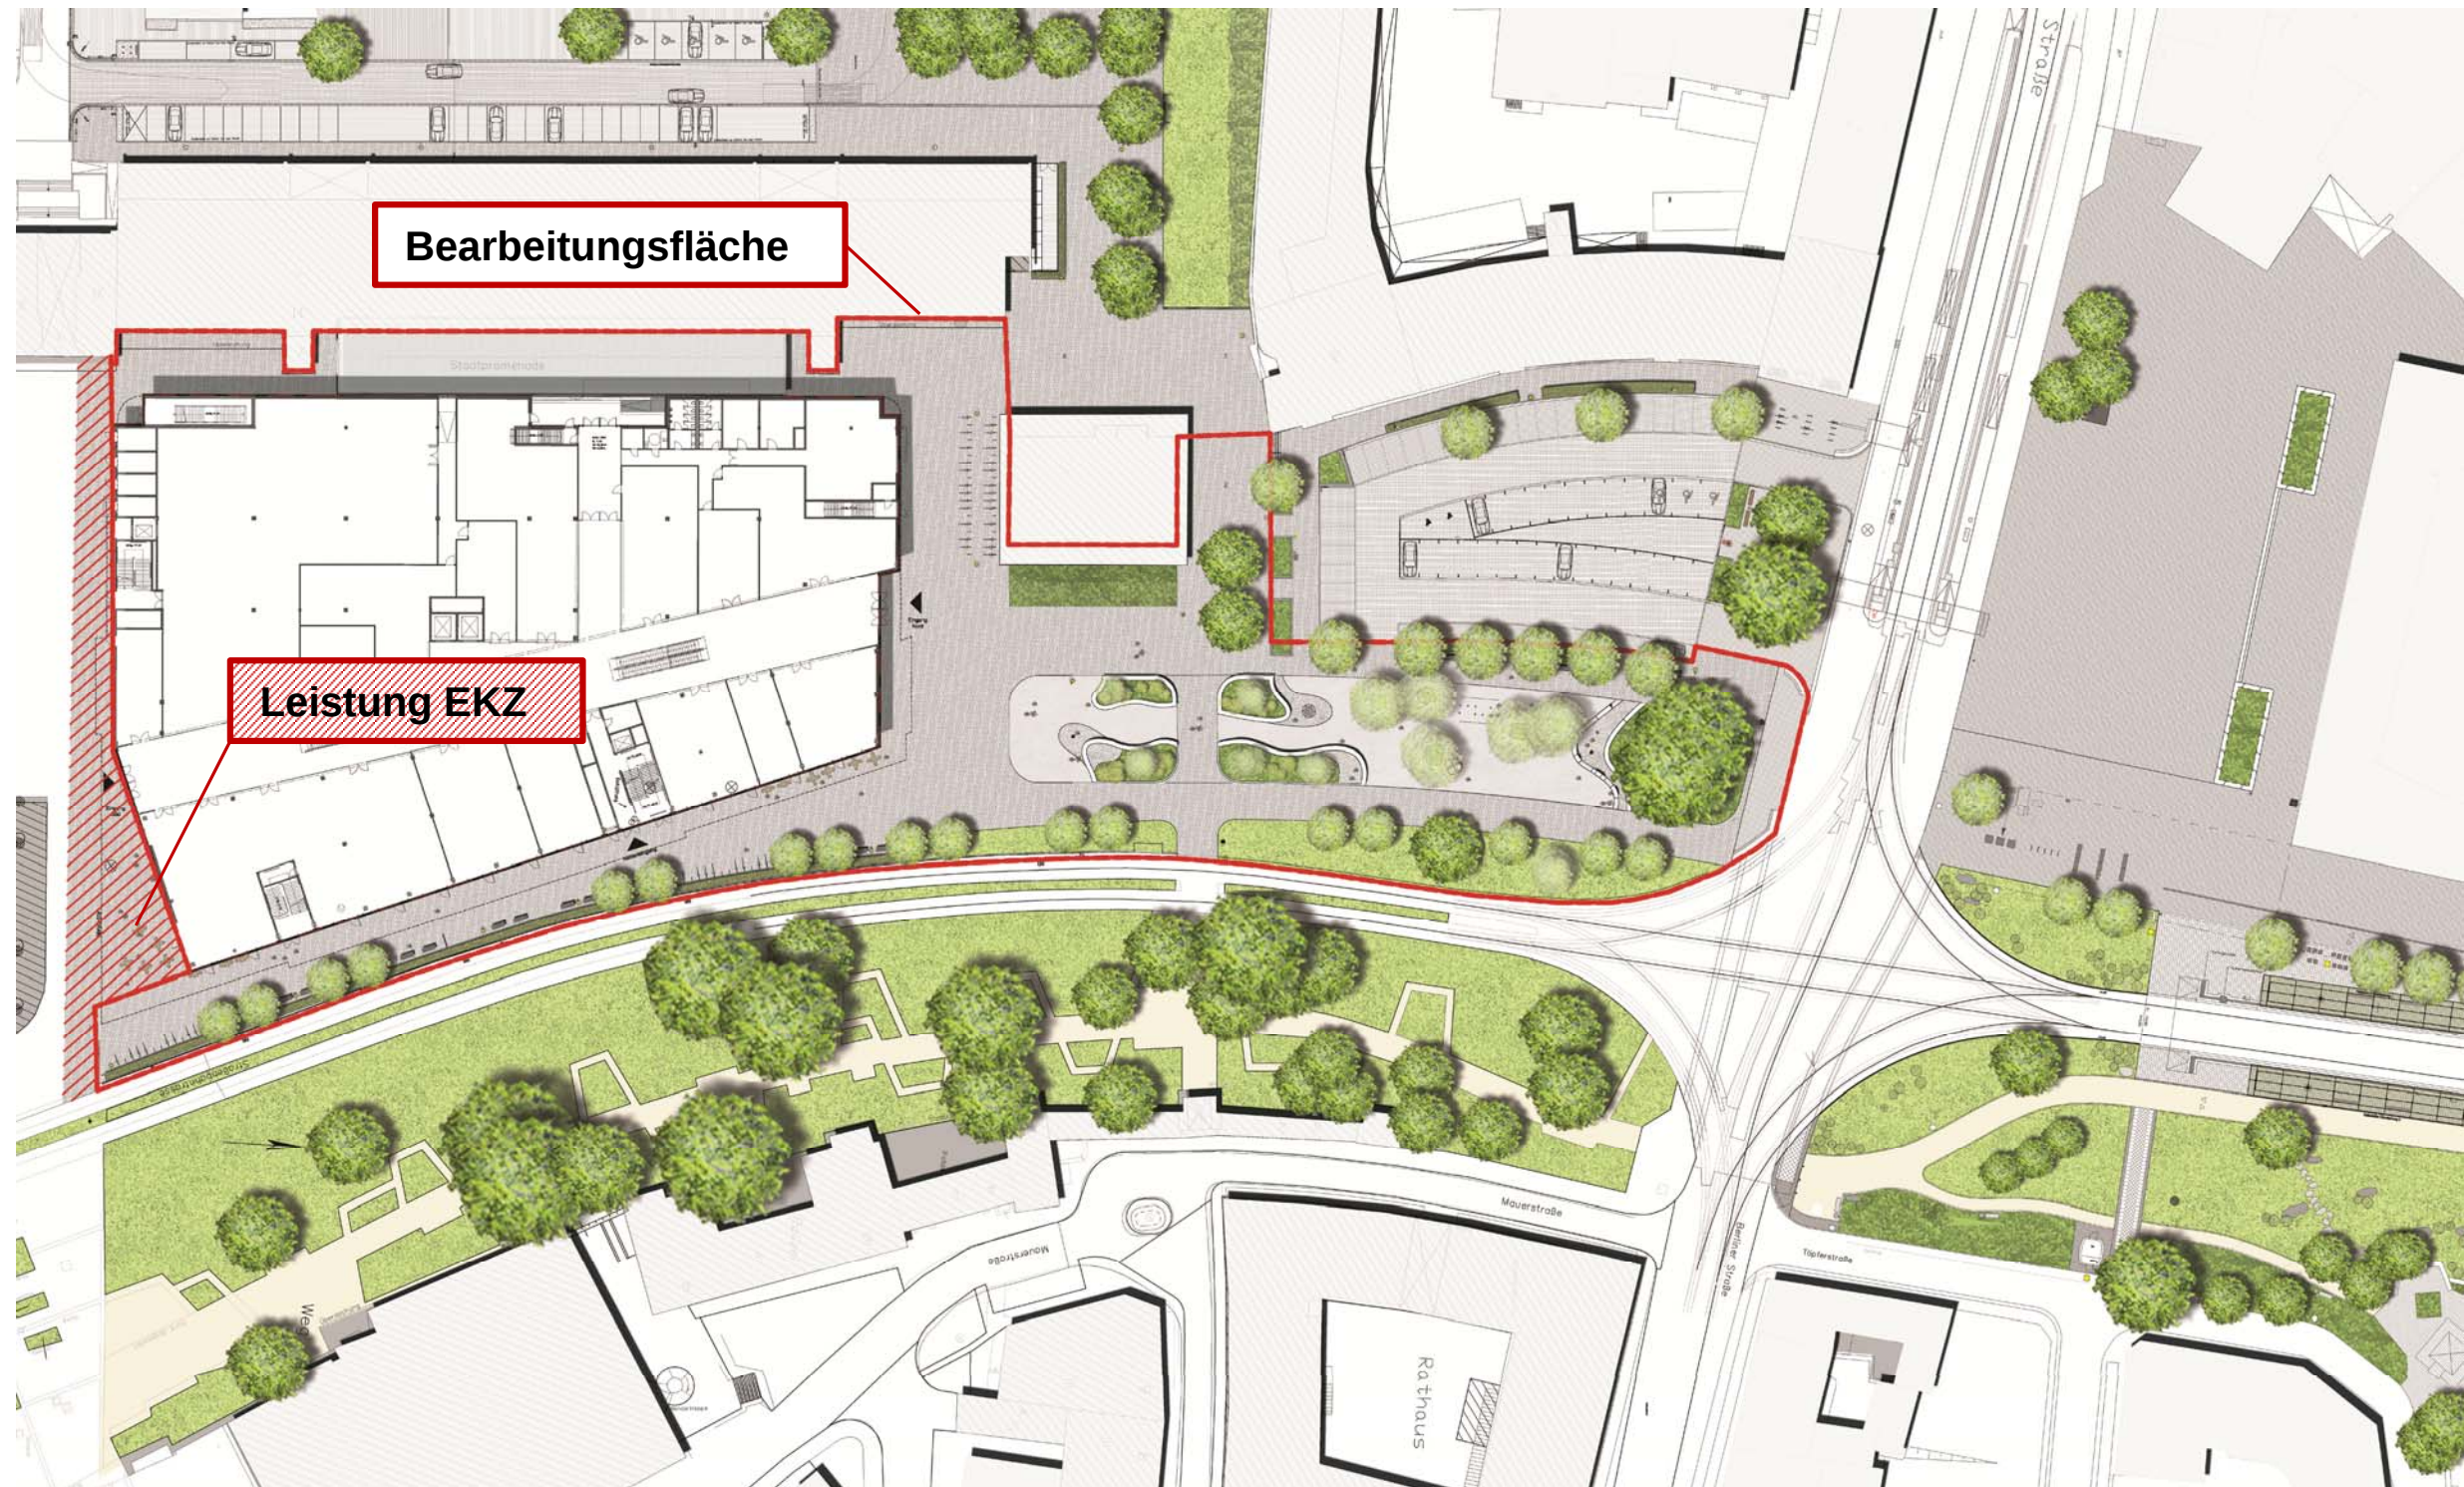


Präsentation - Entwurfsplanung

Bearbeitung: atelier8 landschaftsarchitektur



Erschließung Lieferverkehr

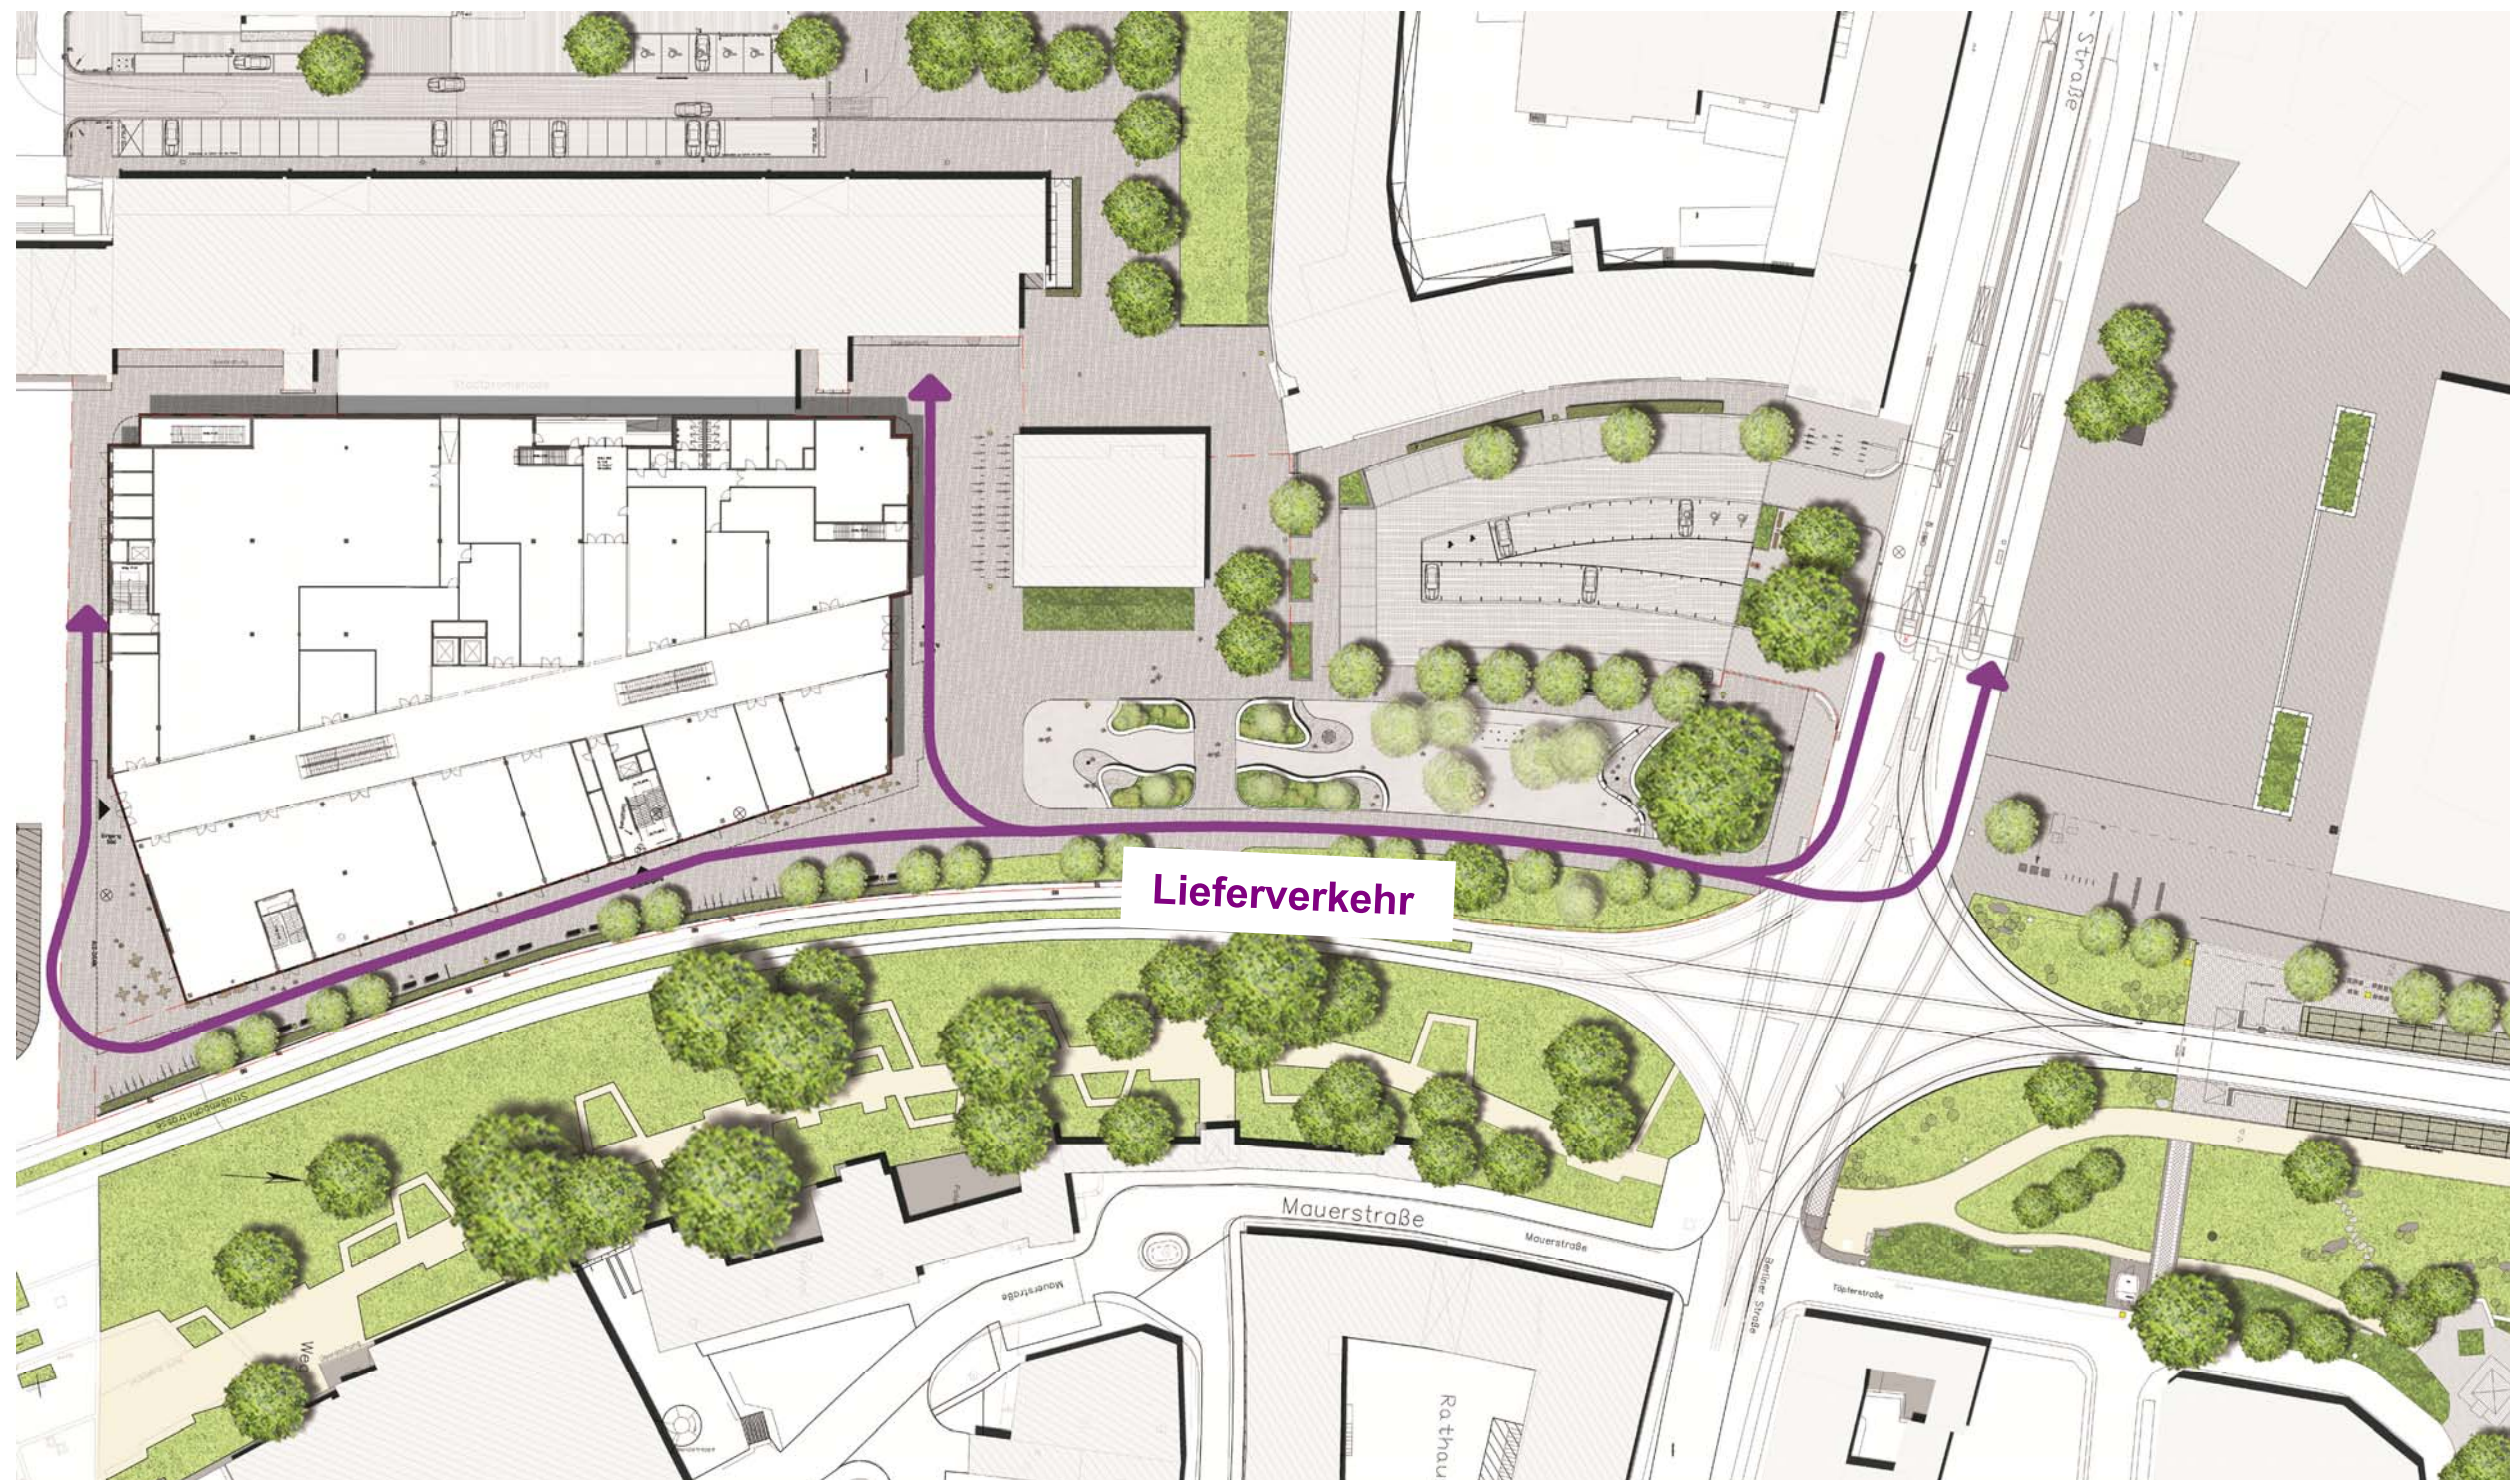


Aktuelle Erschließungsplanung / Lieferverkehr:

Entscheidende Neuerung ist die Lage der Zufahrt für den Lieferverkehr. Die Nord-Süd Anbindung mit Erschließungsstrasse EKZ als Fußgängerzone „Lieferverkehr und Radfahrer frei“ wurde an die Gleistrasse verlagert.



Anbindung Fuß- und Radwege

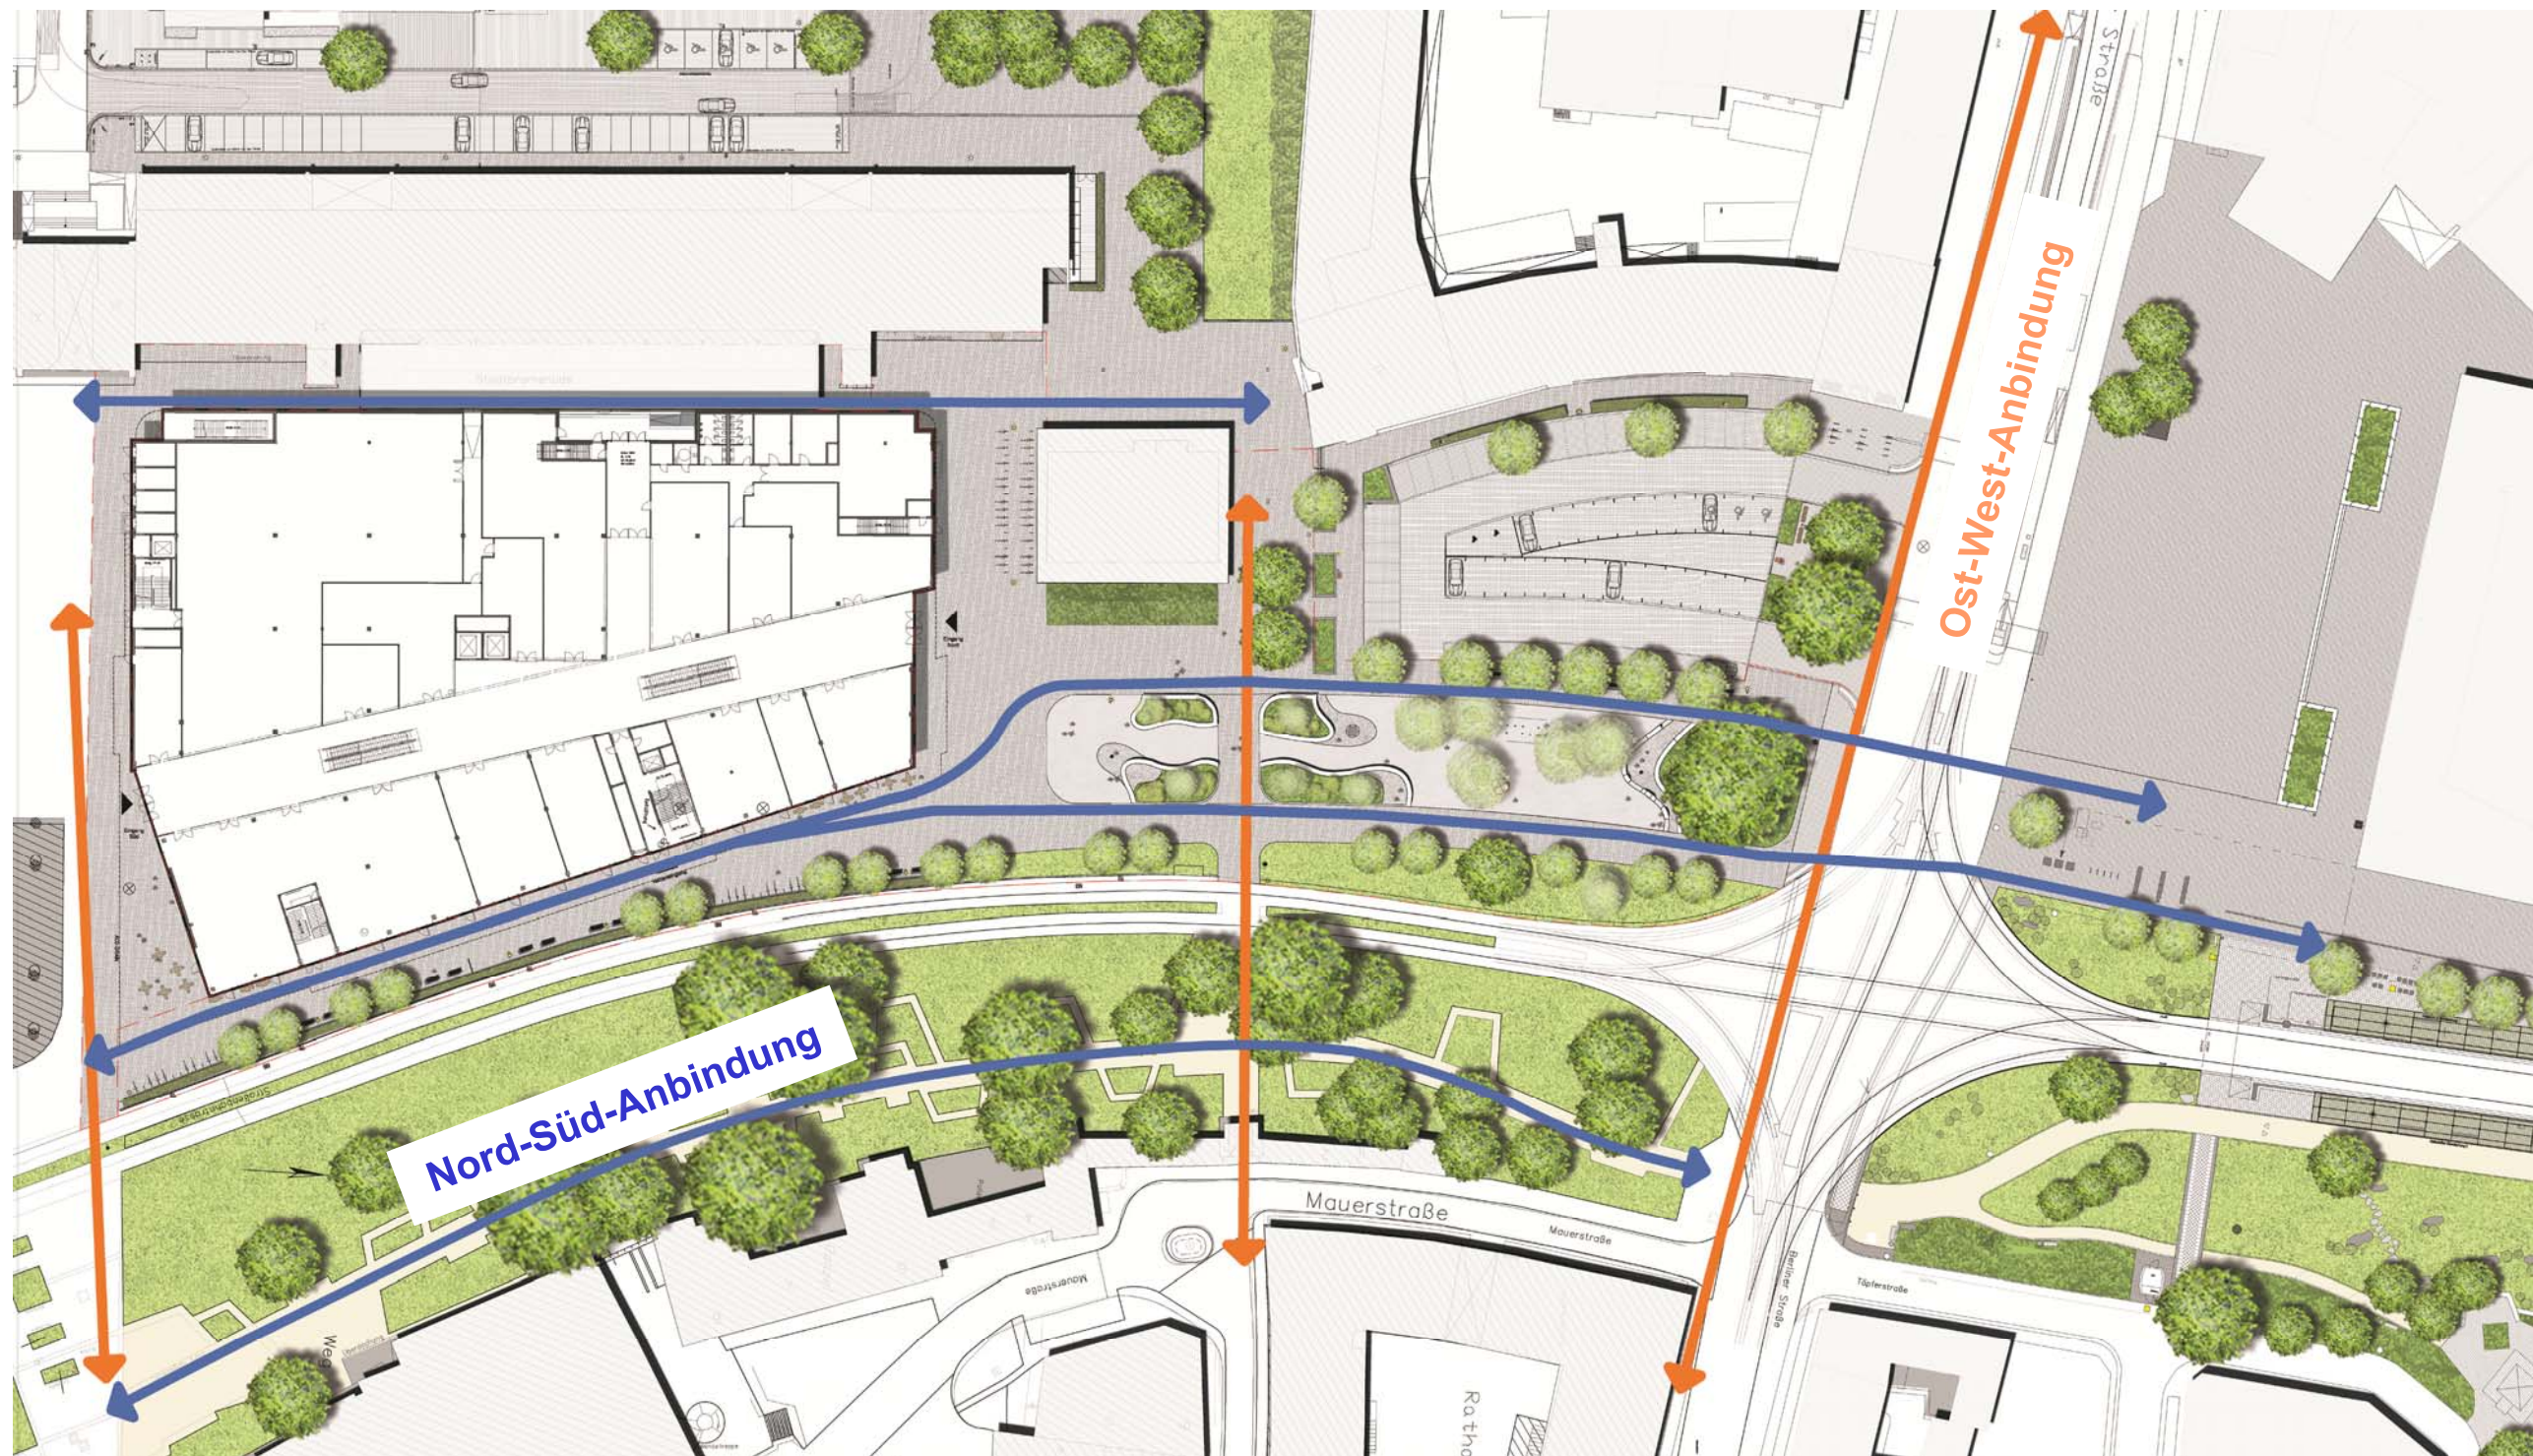


Aktuelle Erschließungsplanung / Geh- und Radwege:

Nord-Süd Anbindung mit beruhigtem Gehweg zwischen Postparkplatz und neuer Platzfläche. Zum Postparkplatz ergibt sich durch das Verlagern des Lieferverkehrs die Möglichkeit ruhigere Aufenthaltsbereiche entlang des Weges zu schaffen.




Gesamtplan Erschließung

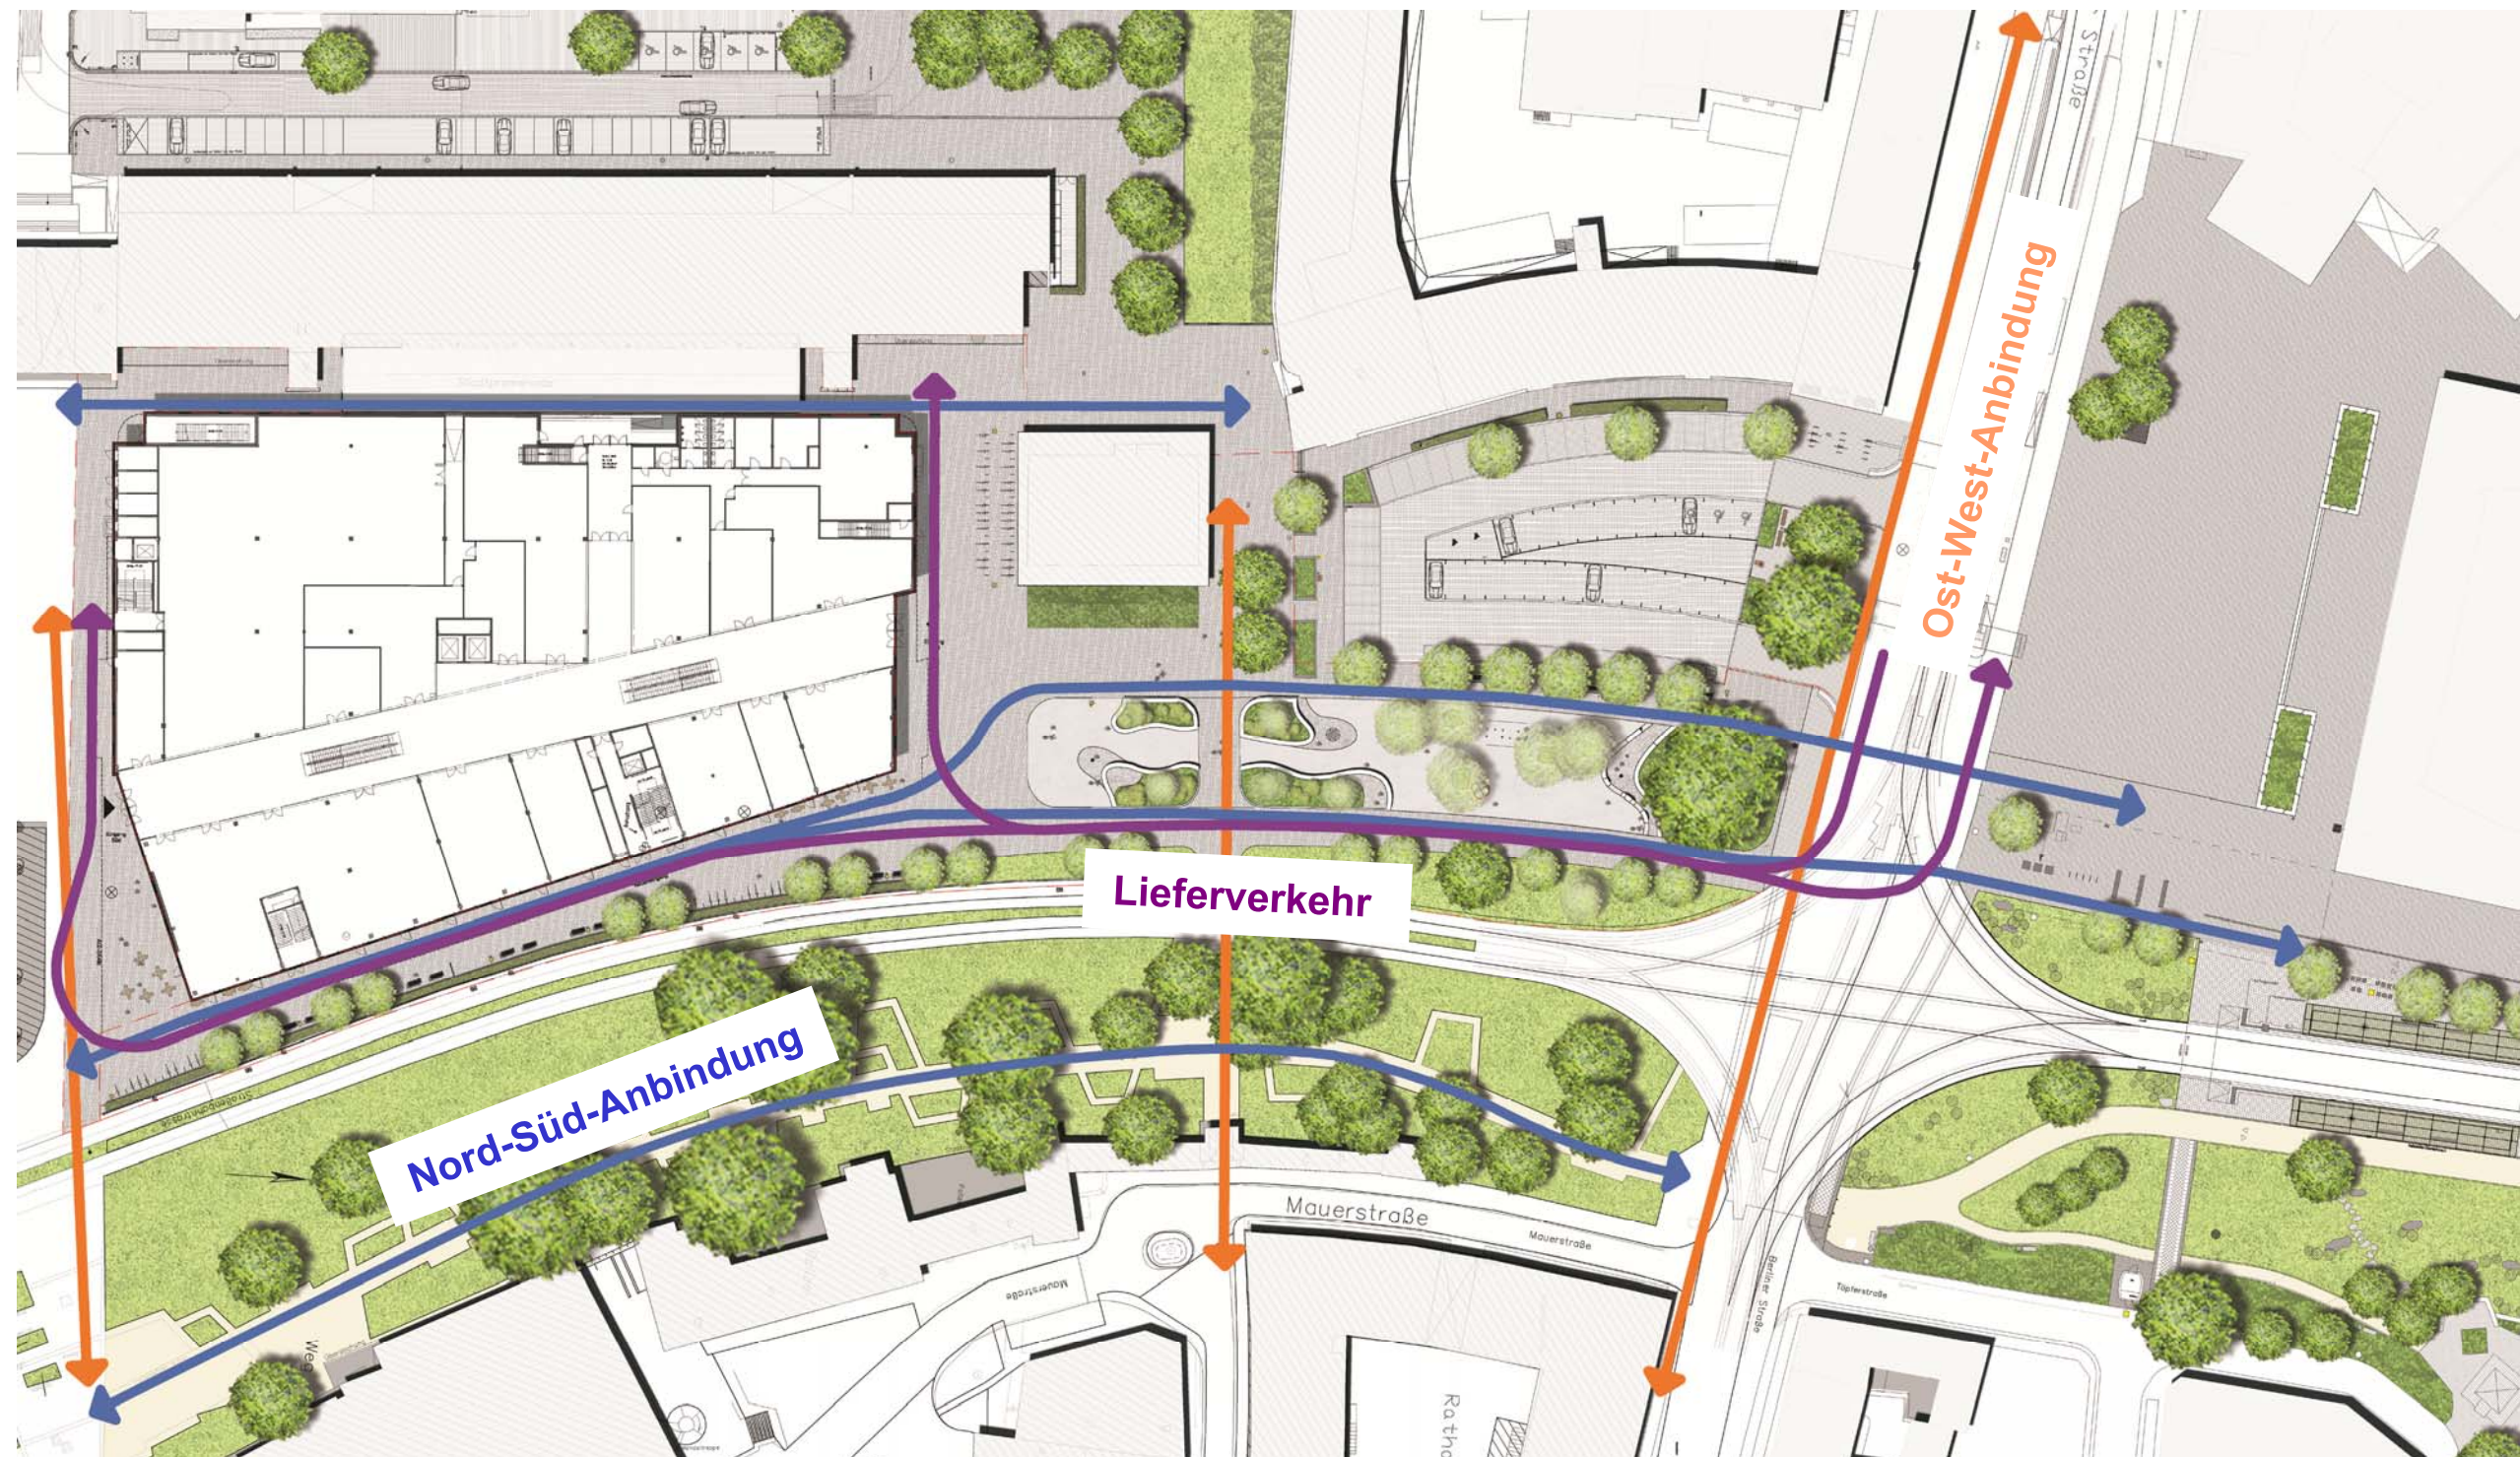

Aktuelle Erschließungsplanung:

Weiterhin kann zum Postparkplatz hin durch das Verlagern des Lieferverkehrs mehr Grün angeboten werden (Baumreihe und Pflanzflächen). Der Baumbestand wird möglichst als Bestandteil des Grünzugs erhalten.

Übersichtsplan Leitungsplan

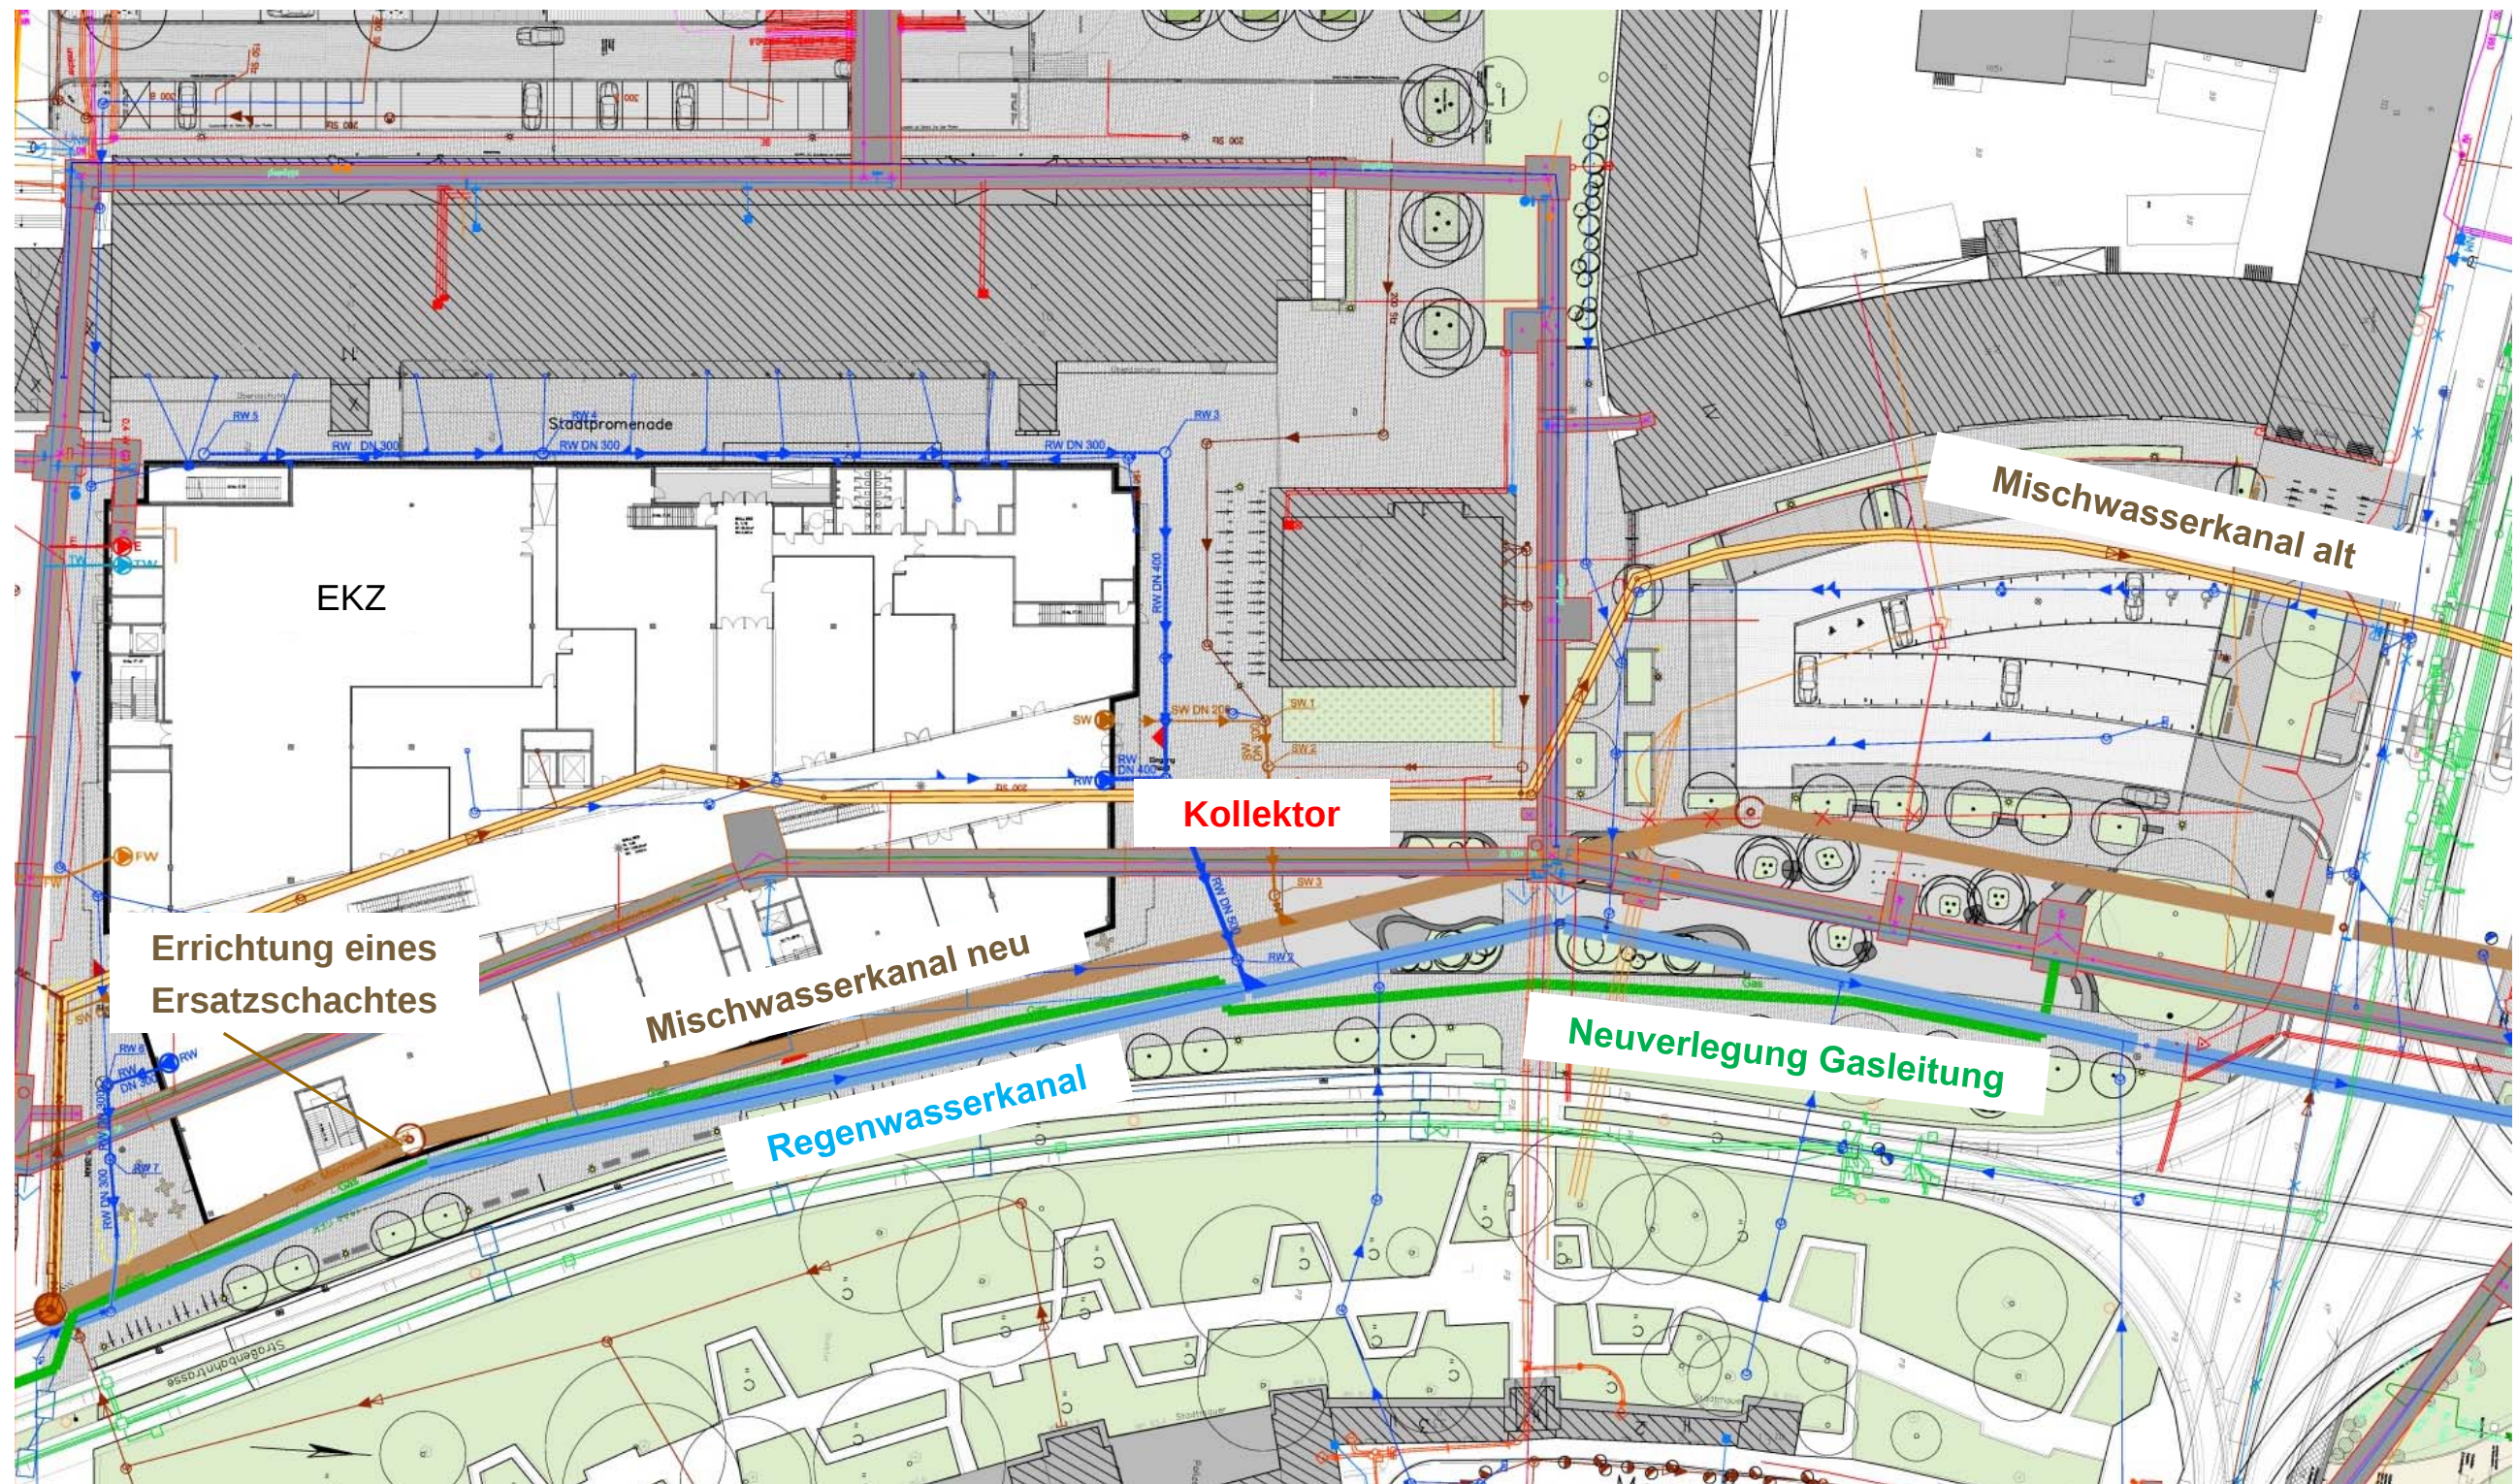




Entwurf

Der Entwurf zeigt eine moderne Platzgestaltung mit großzügiger Platzfläche und organischer Formsprache.

Die Flaniermeile erhält einen eigenständigen Belag und wird als geglätteter Beton hergestellt.

Durch diesen Belagswechsel gewinnt die Fläche einen eigenständigen Charakter und Aufenthaltsqualität, setzt sich von den Betonpflasterflächen ab und zeigt organisch geformte Hochbeete mit Sitzmauern, dazwischen Aufenthalts- und Spielangebote.

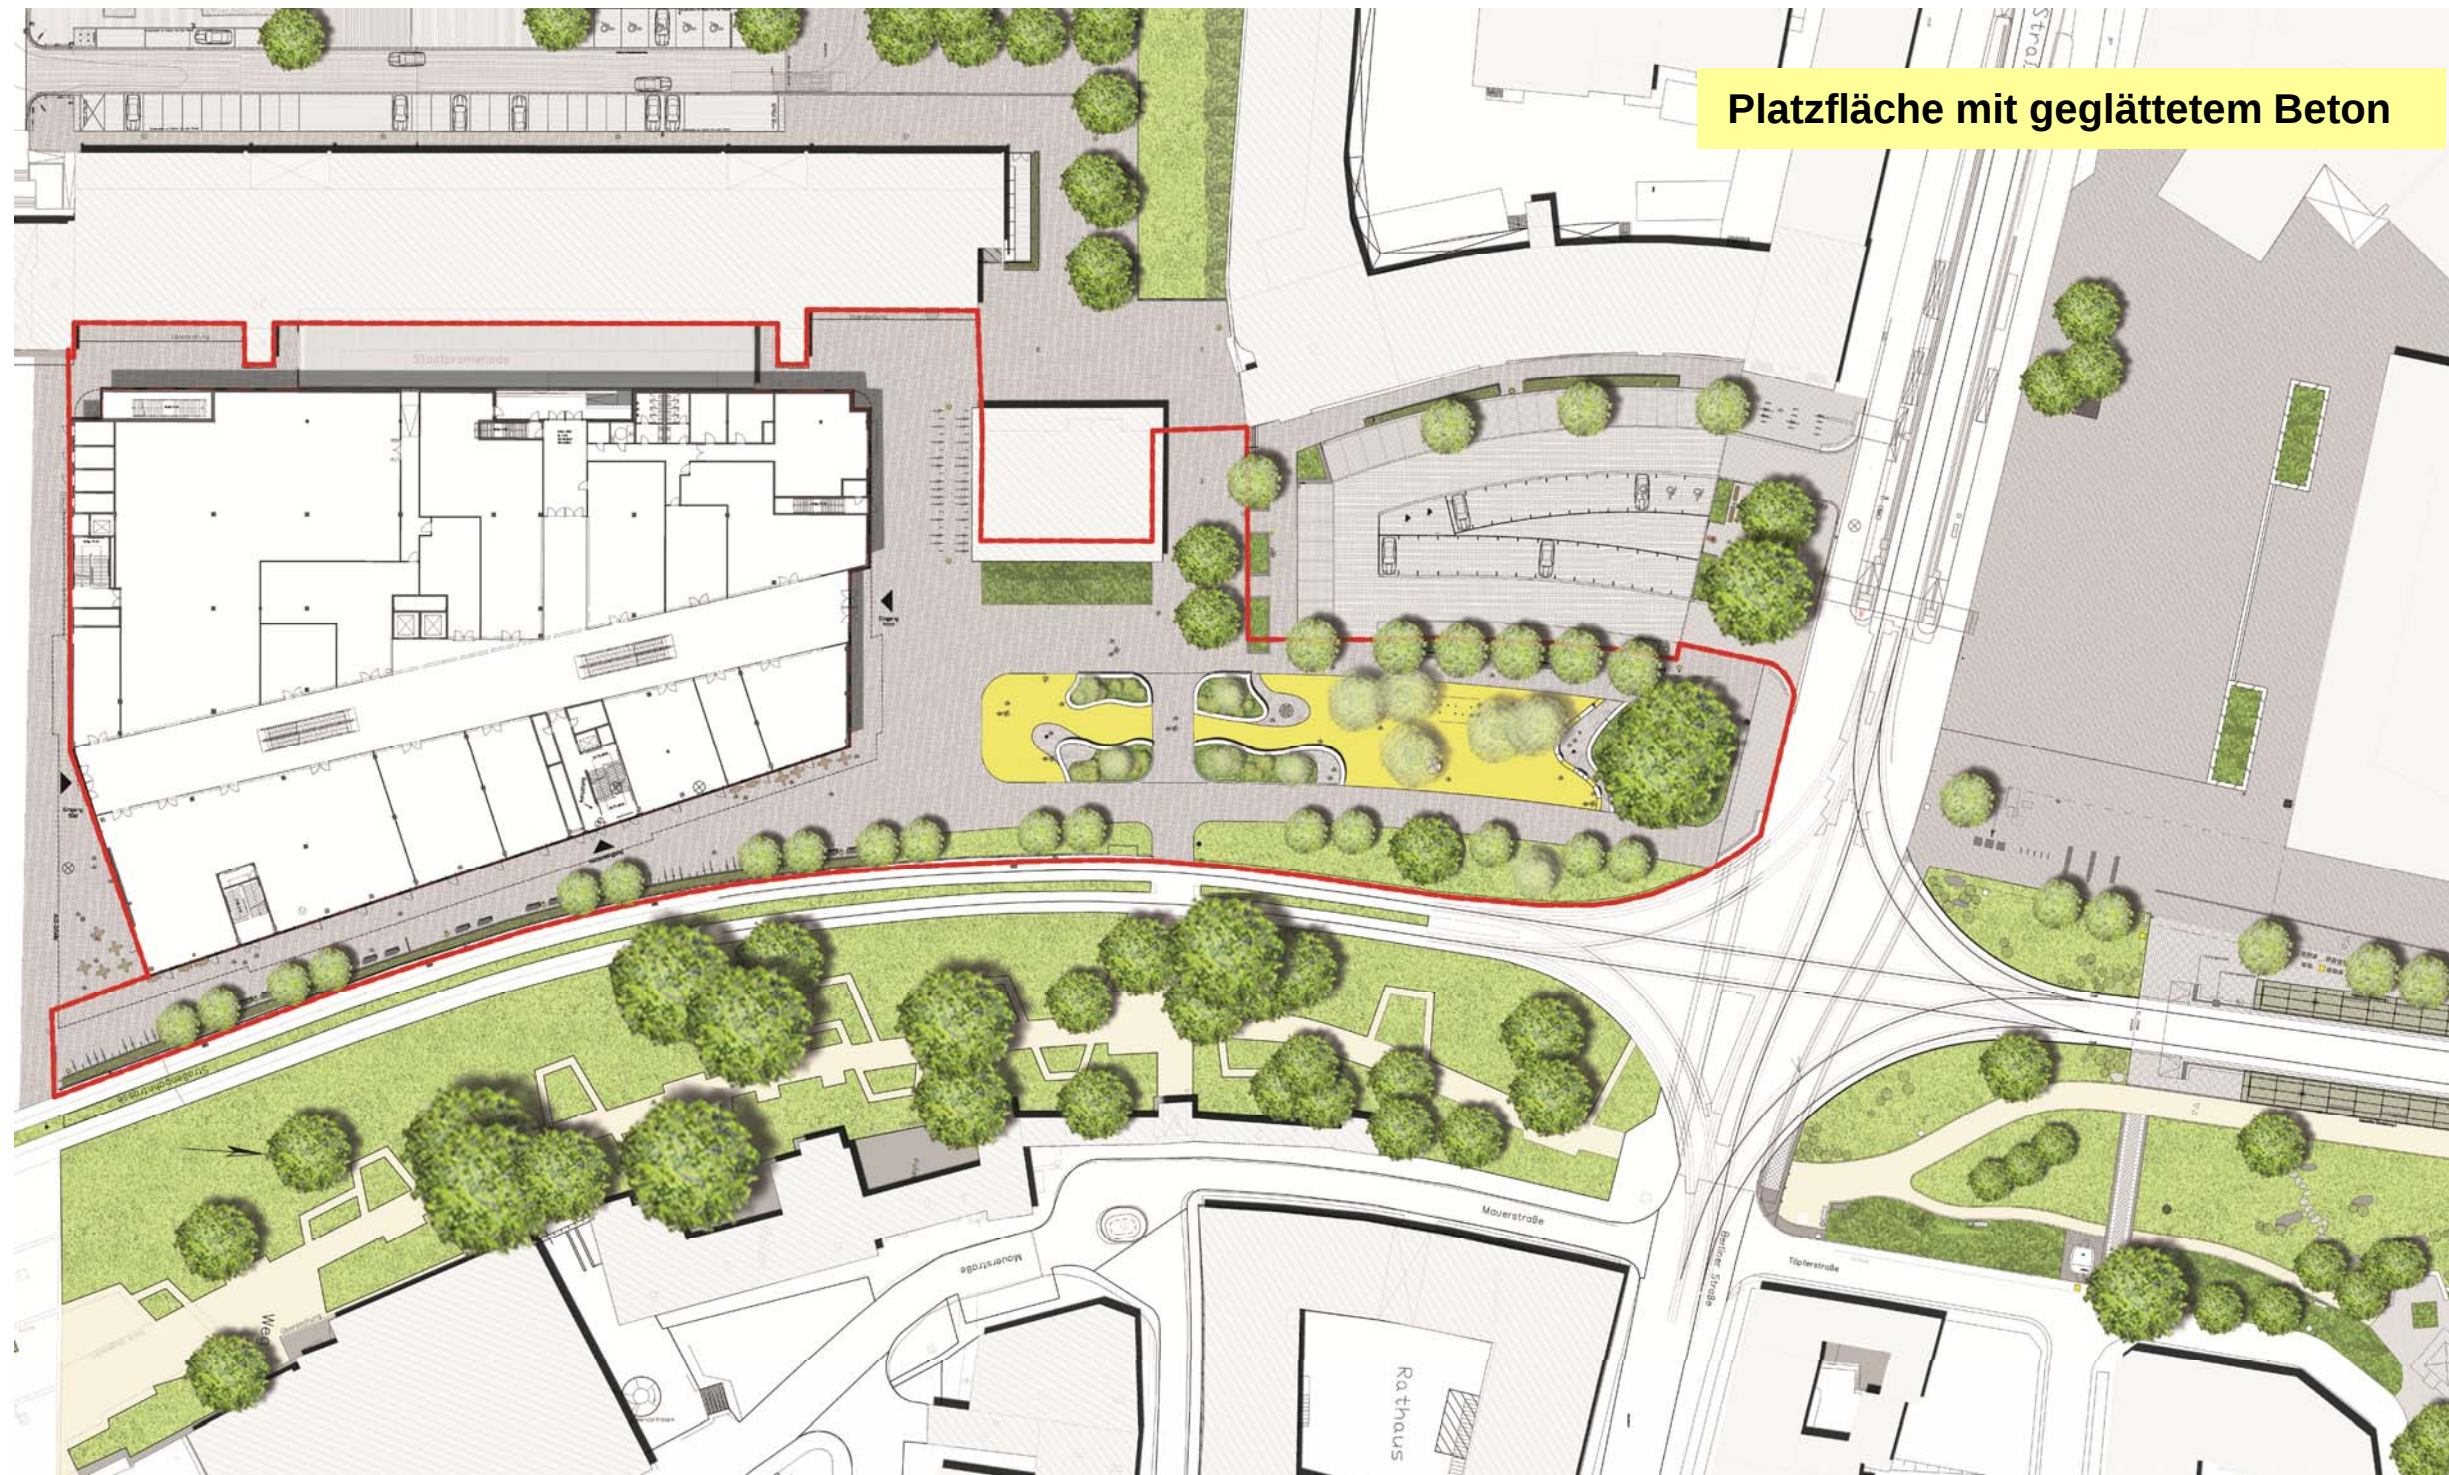



Entwurf


Die Mauern auf der Platzfläche werden aus Kostengründen und auch aus dem Grund erhöhter Aufenthaltsqualität als Fertigelemente ausgeführt. Die organischen Formen können in Form von bodenbündigen oder hochliegenden Kunststoffflächen ausgeführt werden. Diese können sowohl als Sitzdecken dienen oder auch Spielelemente aufnehmen. Im Randbereich werden Anfahrerelemente als wellenförmige Mauerelemente eingearbeitet, um die Platzfläche wie gewünscht multifunktional nutzbar zu gestalten.





Kinderspiel

Die Ausstattung mit Spielgeräten erfolgt mit einem bodenbündigen Trampolin und dezenten Edelstahlspielgeräten auf den Kunststoffflächen. Die Anregungen aus der Bevölkerung können so aufgenommen und Spielangebote für alle Altersklassen geschaffen werden.

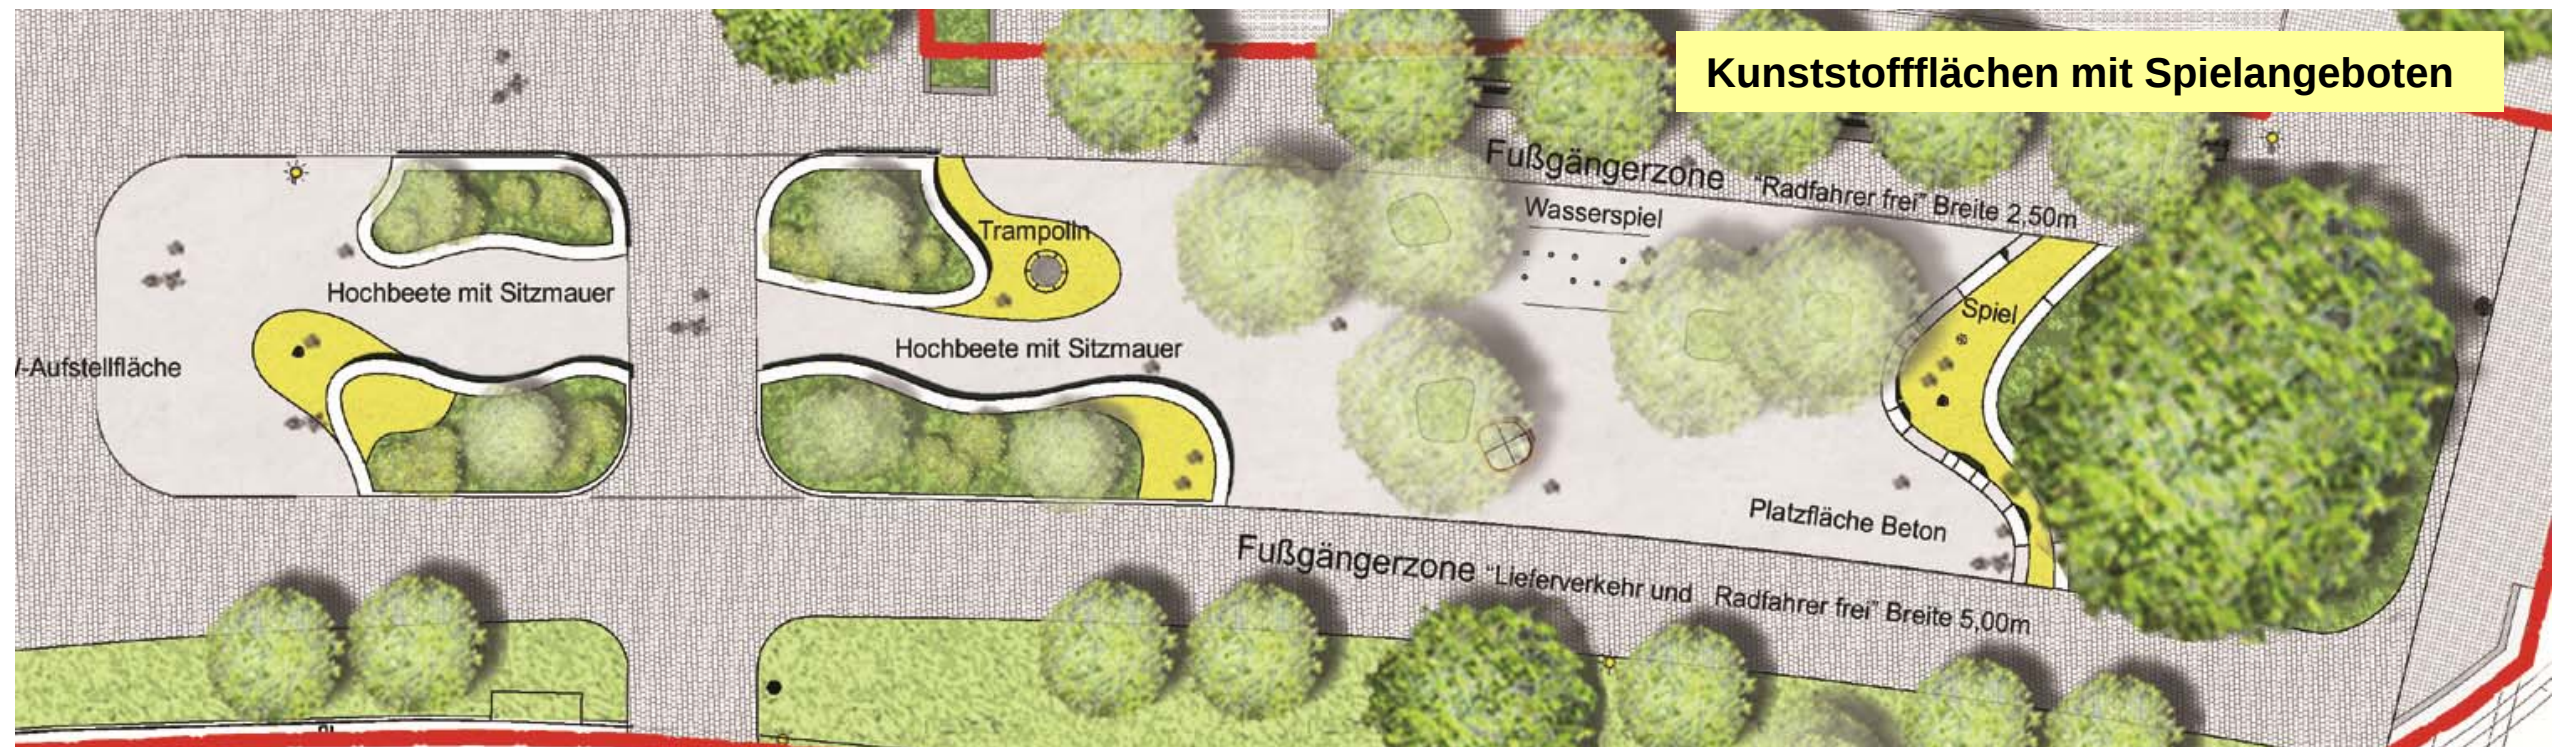

Kleines Trampolin (bodenbündig)




Dezente Edelstahlspielgeräte im Fallschutzbelag





Querschnitt Flaniermeile

Schnitt: Achse Postparkplatz-Wasserspiel-Straßenbahntrasse-Weg an der Stadtmauer

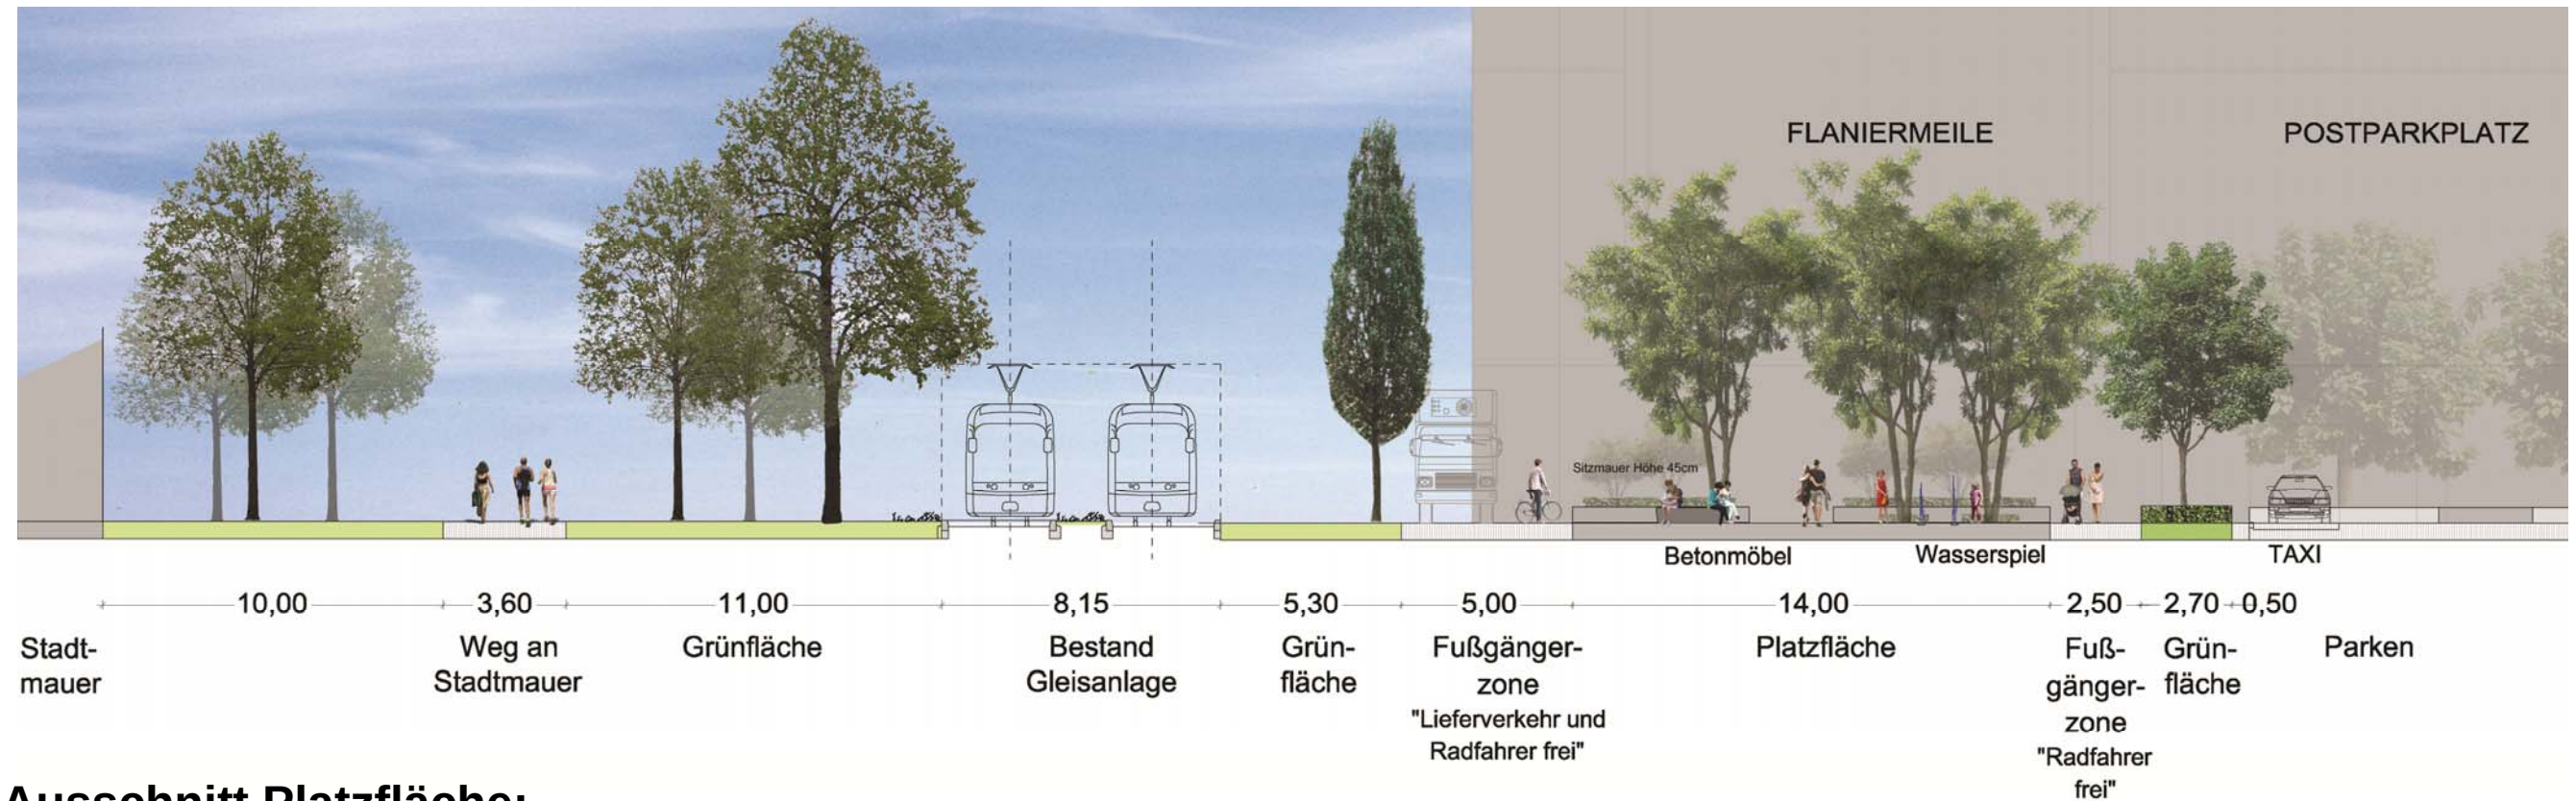


Ausschnitt Platzfläche:





Wasserspiel

Auf der Platzfläche soll ein Wasserspiel (z.B. mit Schaumquelledüsen) installiert werden.

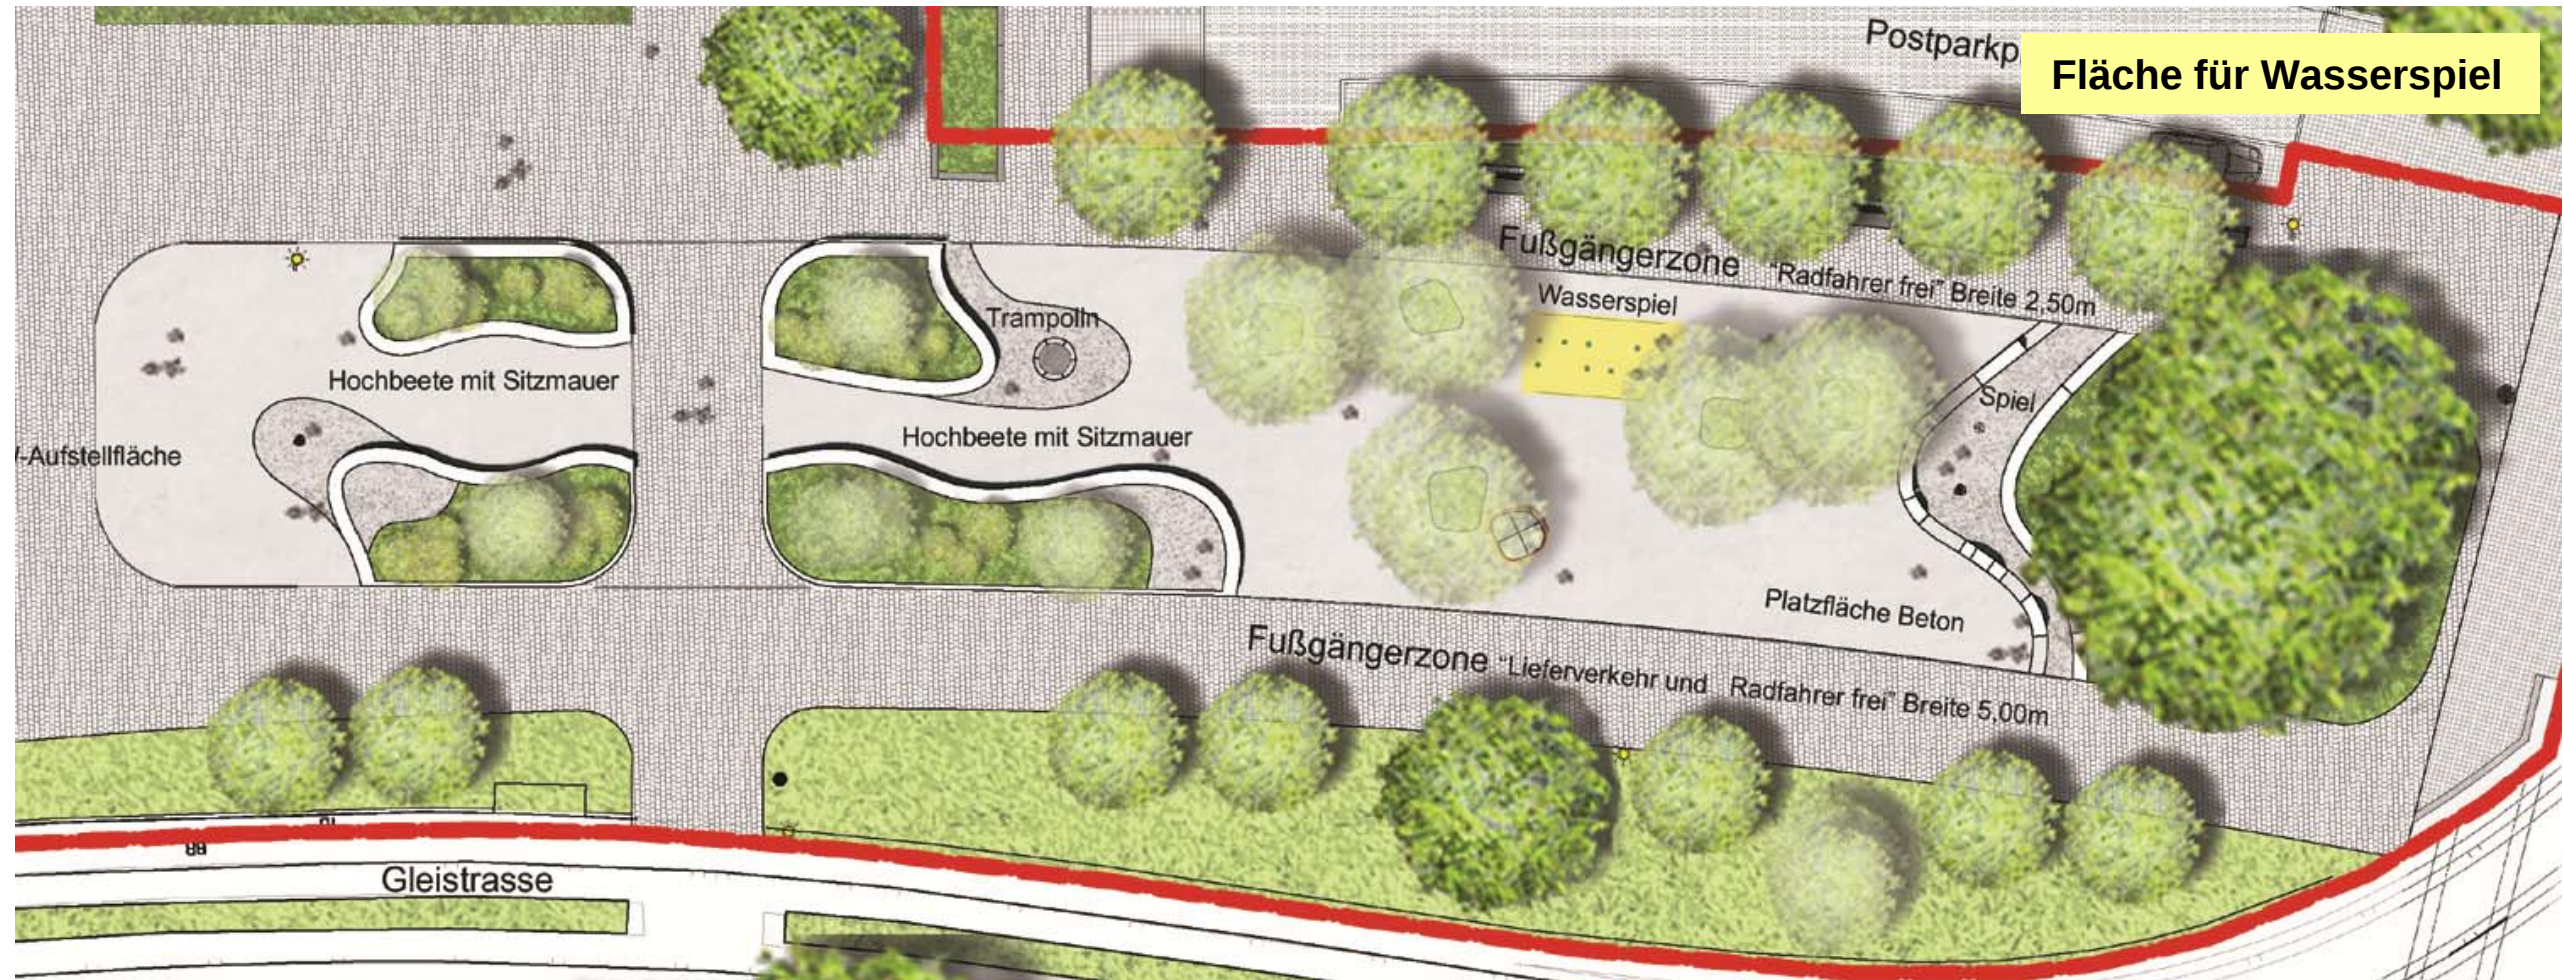

Wasserspiel mit Schaumquelledüsen






Ausstattung

Die Mauerelemente an der Trasse des Lieferverkehrs wurden aus Gründen der Sicherheit schmaler gestaltet, um nicht zum Sitzen einzuladen. Unter den Bäumen auf der Platzfläche werden 3 moderne Sitzmöbel (bestehend aus 4 einzelnen Betonelementen) zur Ausführung kommen.



Sitzmauern / Hochbeete und moderne Sitzmöbel auf der Platzfläche aus einzelnen Betonelementen

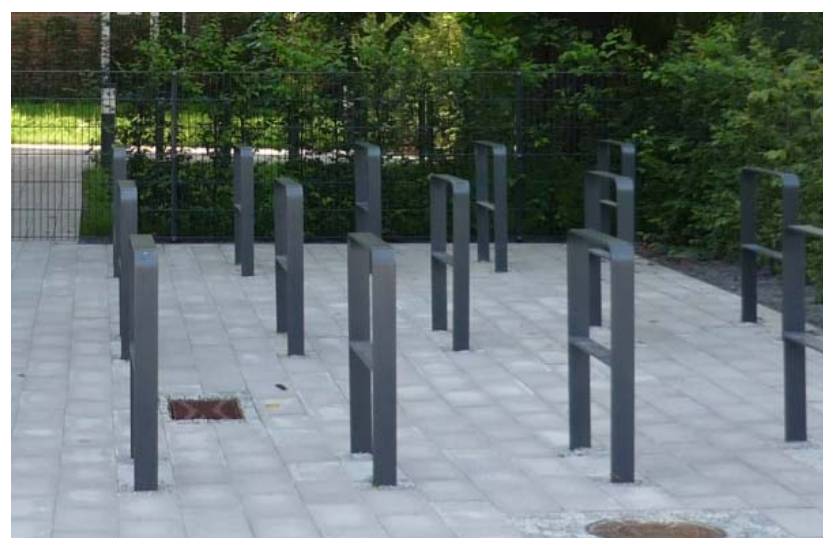

Die sonstige Ausstattung erfolgt bei den Banktypen, Abfallbehältern, Fahrradbügeln und Beleuchtung gemäß bemustertem Ausstattungskatalog Bahnhofstraße / Stadthallenvorplatz bzw. Umfeld Blechen Carré. (Die Fahrradständer werden durch den Investor realisiert)



Pflanzung von Bäumen

Die östliche Baumreihe an der Straßenbahn/ Gleistrasse besteht aus einer strengen Reihe von schmalkronigen Säuleneichen an der Gleistrasse. Somit kann sowohl die Trennung urban/ grün als auch der Bezug zur Parkanlage geschaffen werden.

Quercus robur 'Fastigiata'/'Fastigiata Koster'



FOTOS: LVE





Pflanzung

Für die Platzfläche werden Bäume mit zartem Blattwerk in 3er Stellung vorgeschlagen (Schnurbaum)

Schnurbaum *Sophora japonica* 'Regent'





Pflanzung

Für die Hochbeete in der Platzfläche kommen Großsträucher mit Schirmform zur Ausführung (es sind nur ca. 1,25m Substrataufbau möglich). Vorschlag: Leitart ist die Kupferfelsenbirne. Die Unterpflanzung erfolgt mit Gräsern und ausdauernden Stauden.

Felsenbirne Amelanchier lamarckii






Pflanzung

Als Abgrenzung neben dem EKZ zur Straßenbahn ist eine 1,00m breite Hecke geplant, verwendet werden Hainbuche oder Glanzmispel.



In den Pflanzbeeten davor stehen je 2 Säuleneichen, die als Weiterführung des Themas der Pflanzwürfel vor der Haltestelle Puschkinpromenade mit geschnittenen Eiben oder mit kleinblättrigen Ilex crenata (Stechpalme) unterpflanzt werden.

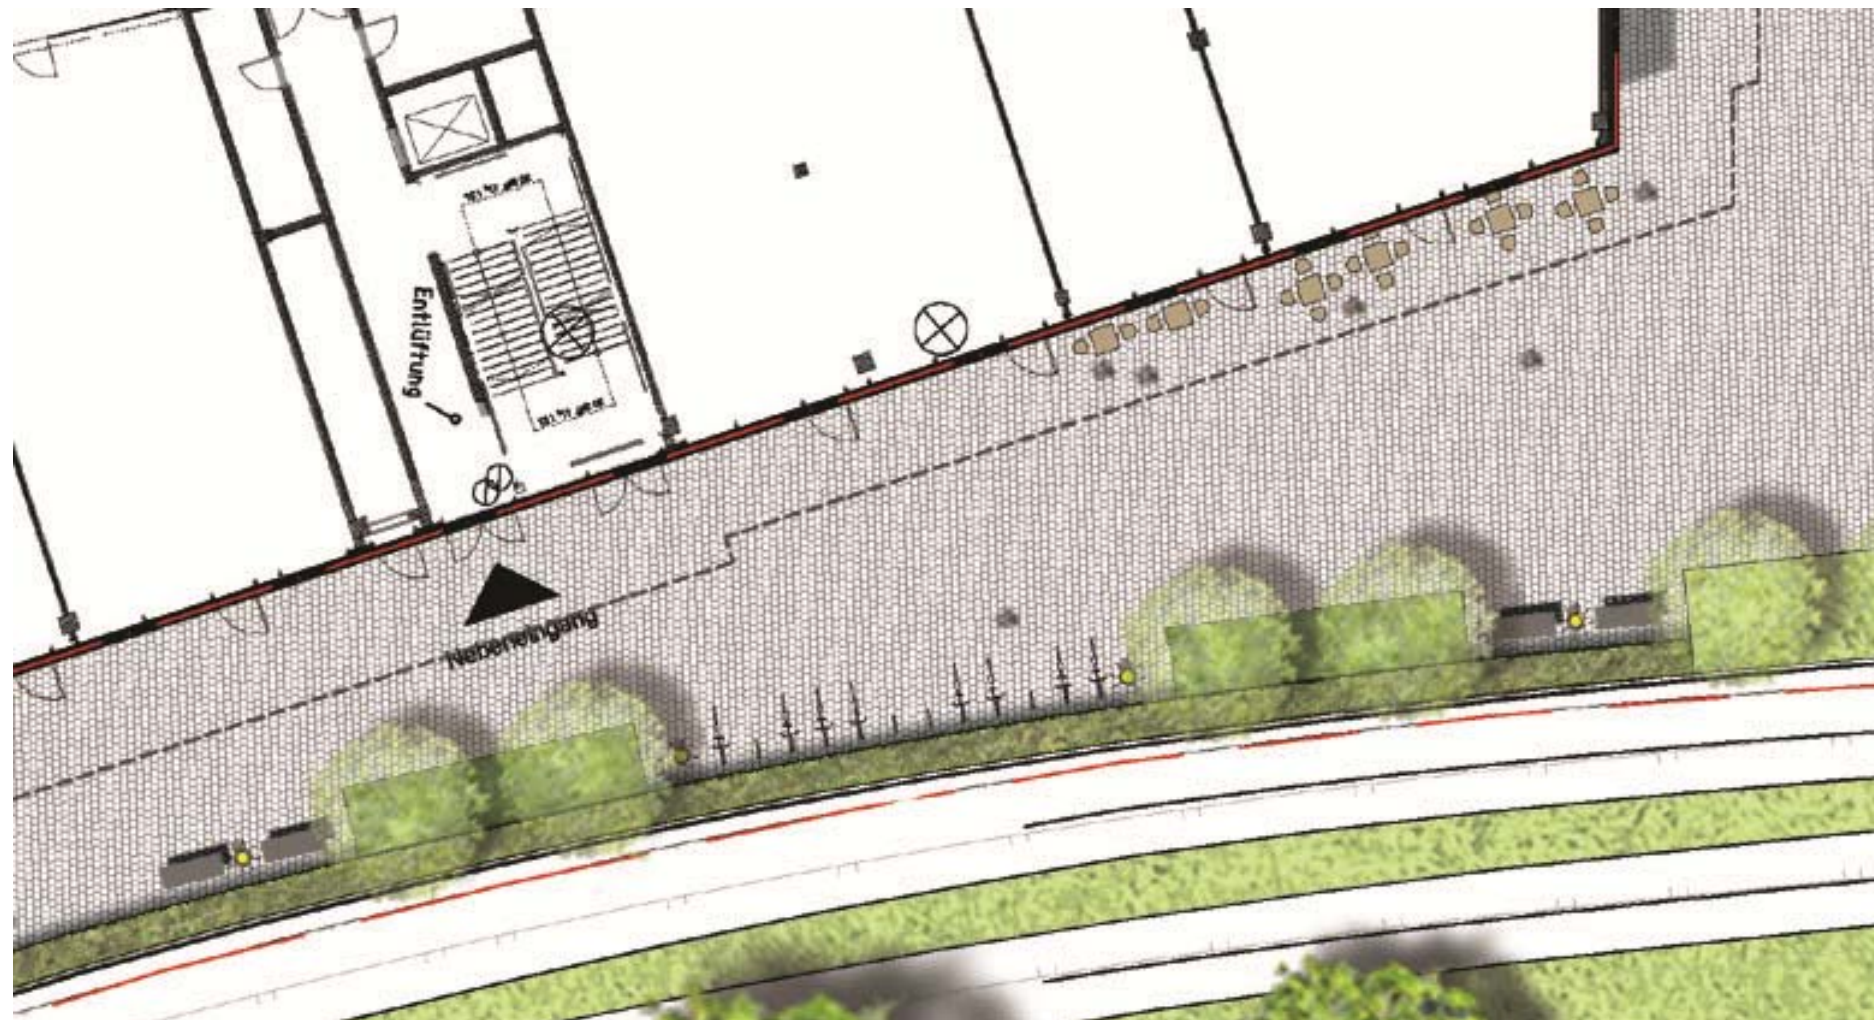



Querschnitt Pflanzung

Schnitt: Engstelle EKZ/Straßenbahntrasse

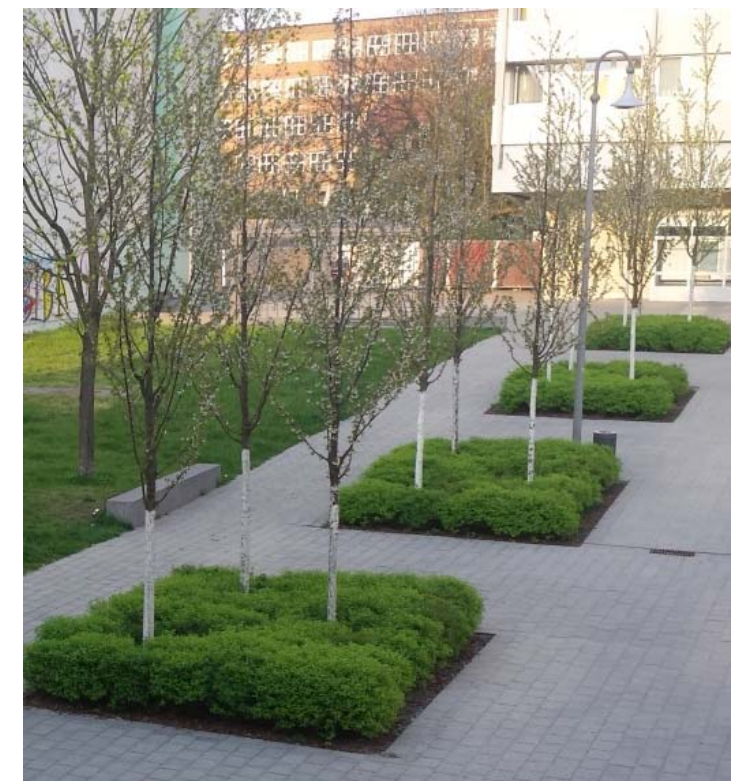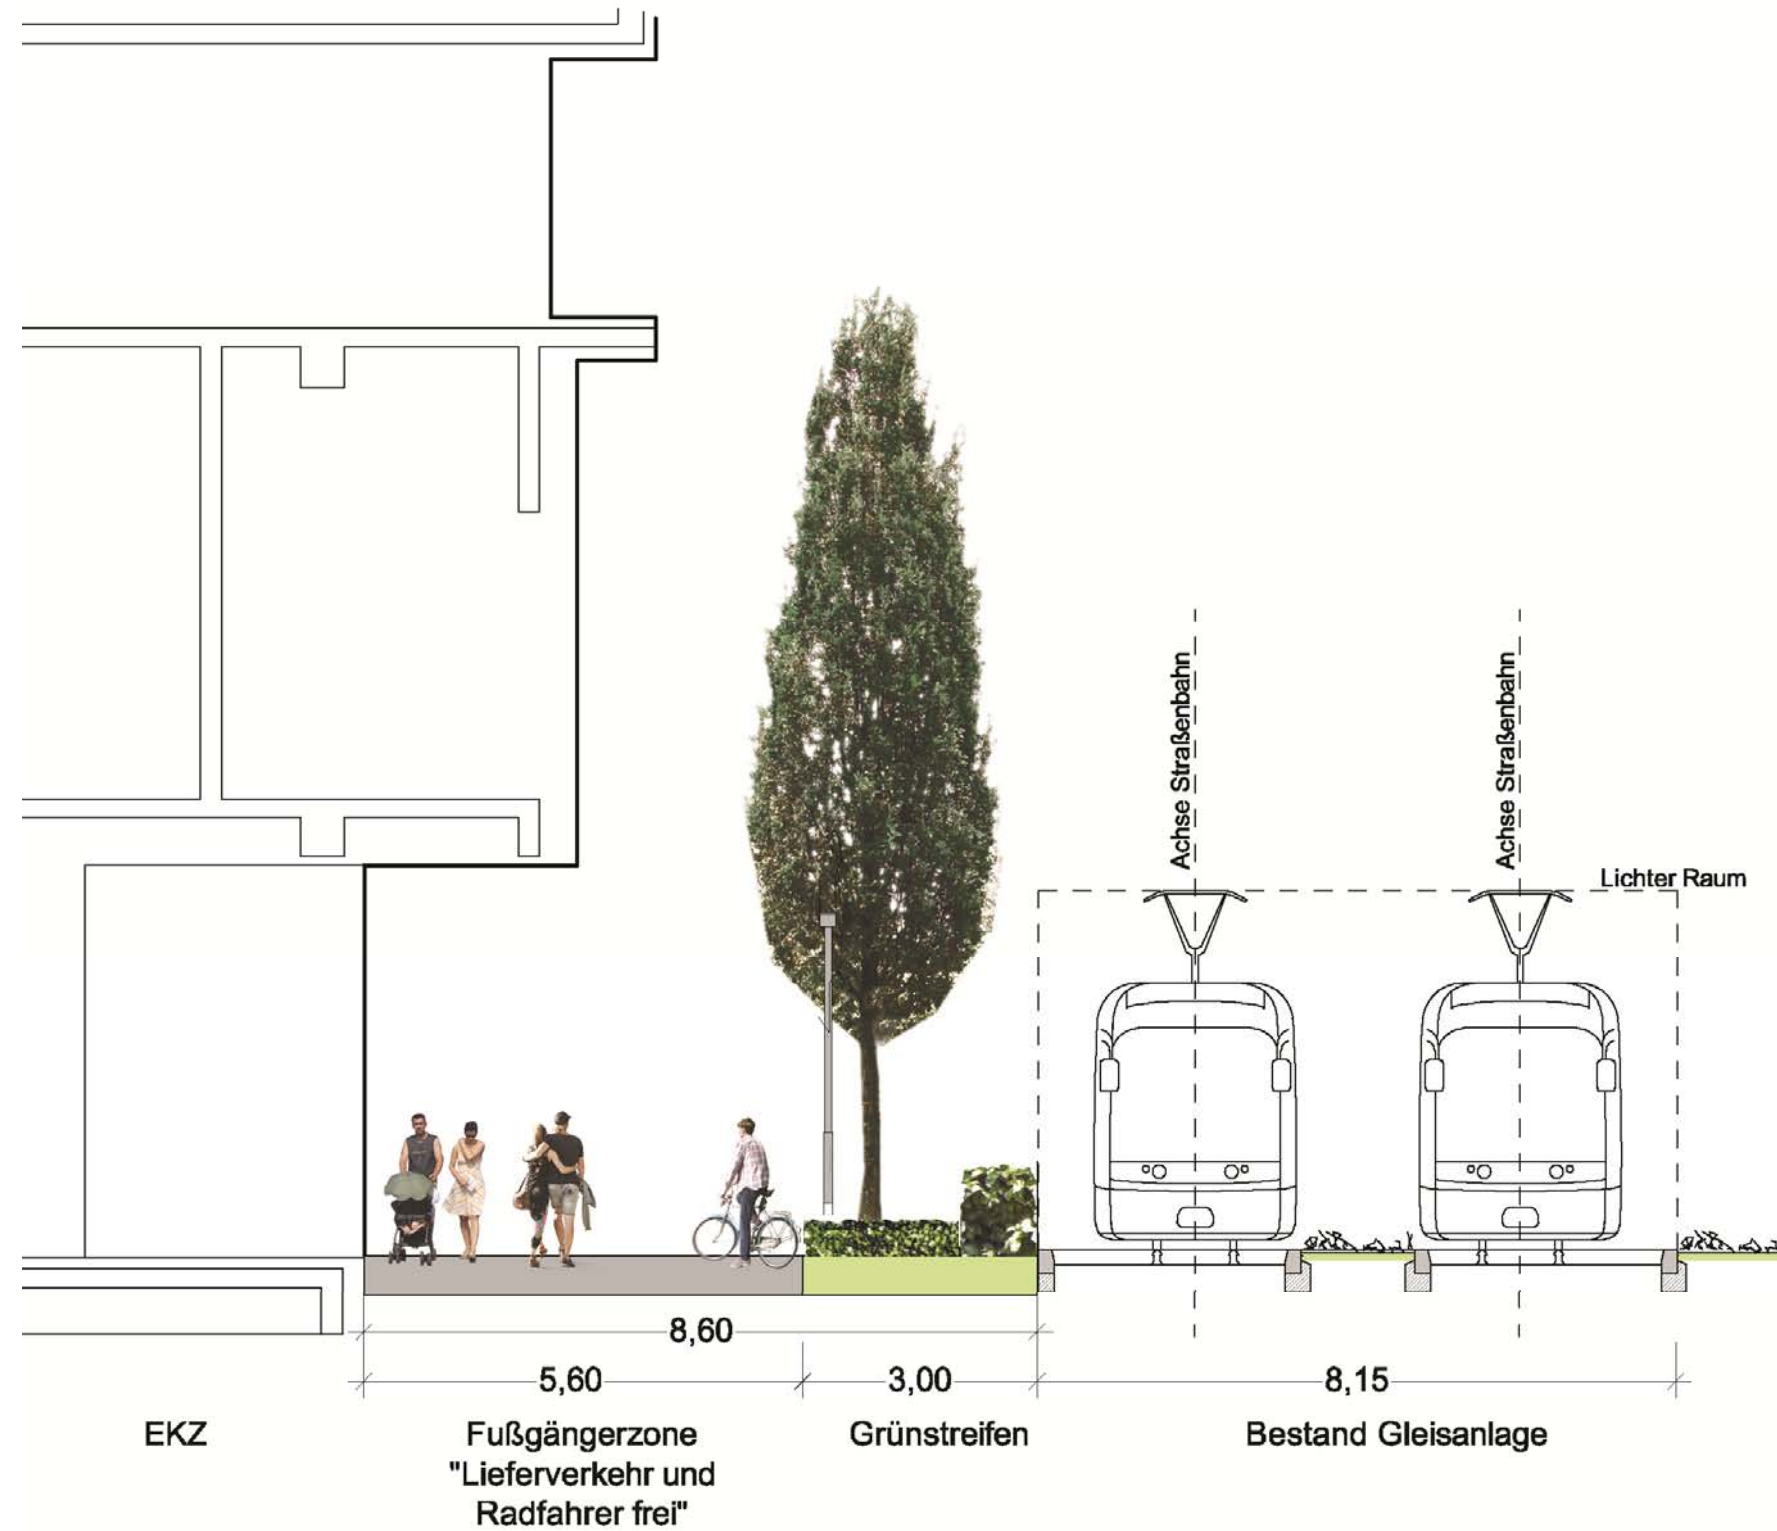




Postparkplatz

Als Abgrenzung vom Postparkplatz zur Flaniermeile wird als Baumart Ahorn vorgeschlagen.

Feldahorn *Acer campestre* 'Elsrijk'

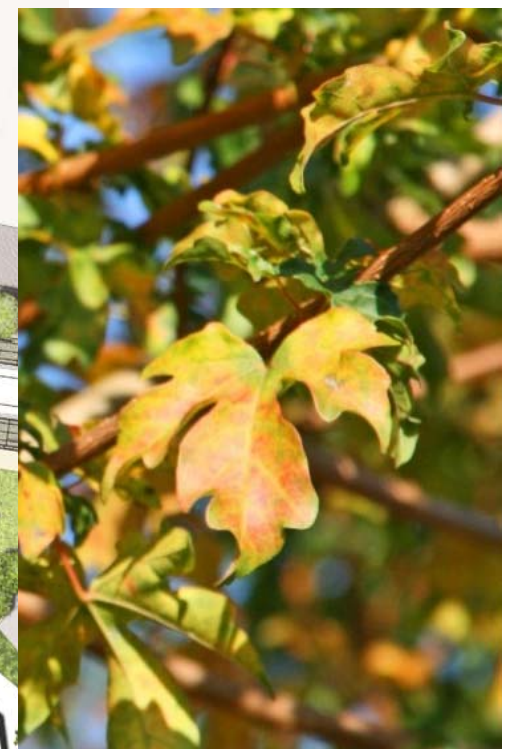



Postparkplatz


Flaniermeile / Erschließung EKZ






Bearbeitungsflächen


Die Gesamtfläche des Bearbeitungsgebietes beträgt ca. 6.835 m².

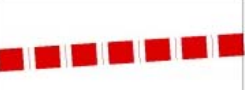	GESAMTFLÄCHE 6.835m ²
	Flaniermeile 6.354m ²
	Verbindungsbau 481m ²
	LEISTUNG EKZ: Privatfläche EKZ 431m ²
	Anarbeitungsfläche EKZ 374m ²

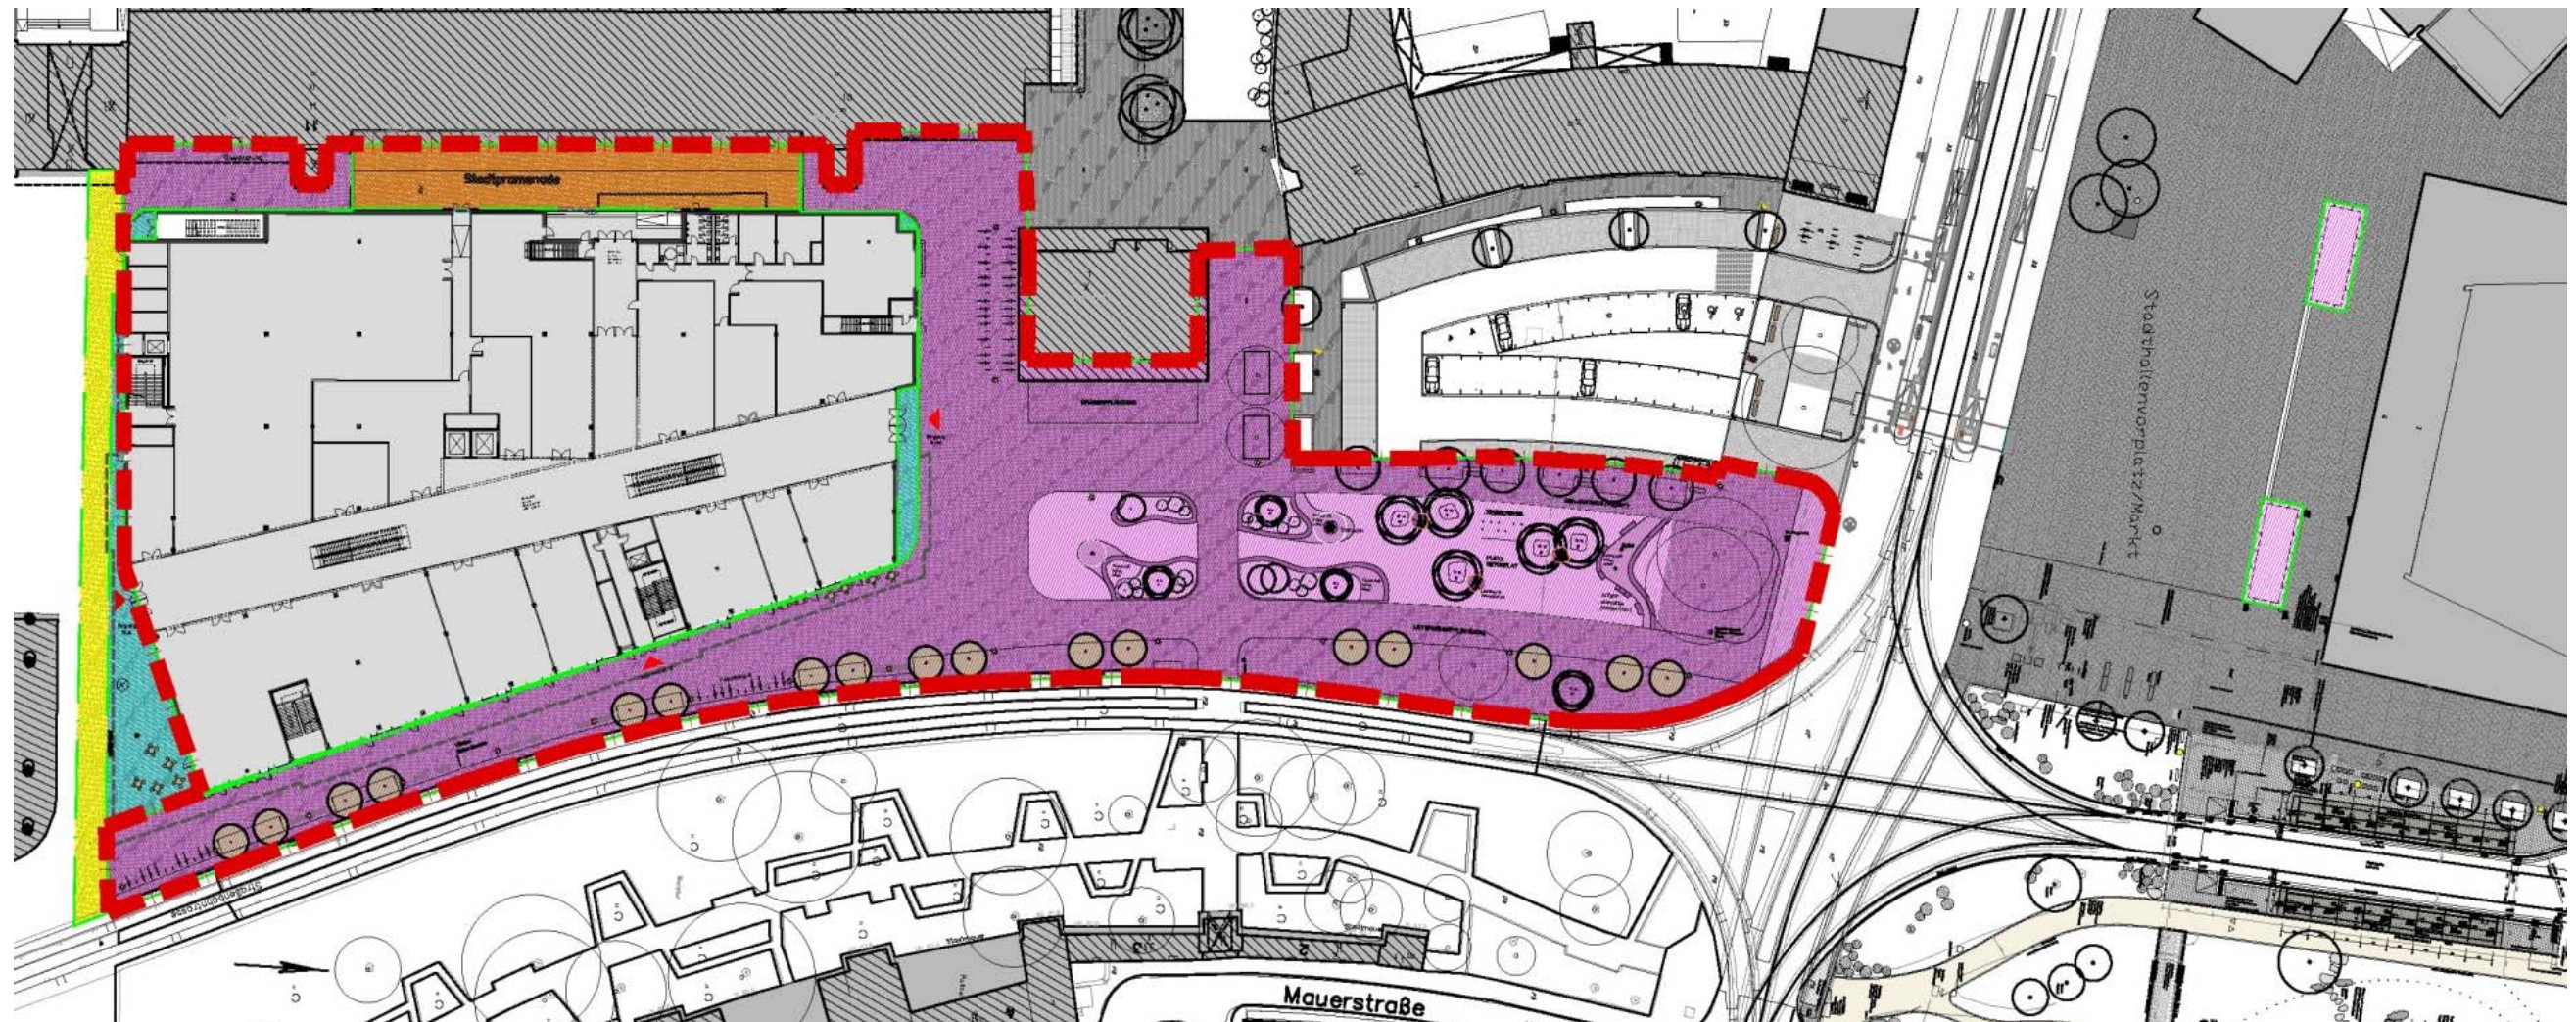

Bearbeitung: atelier8 landschaftsarchitektur

Bearbeitungsflächen

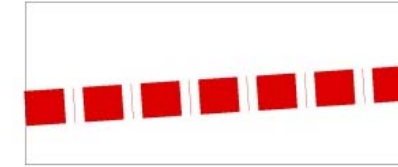

GESAMTFLÄCHE
6.835 m²




Lieferverkehr
1.291 m²
(+ 200m² Anarbeitungsfläche)





Neugestaltung der Flaniermeile / Erschließung EKZ Stadtpromenade / Stadt Cottbus

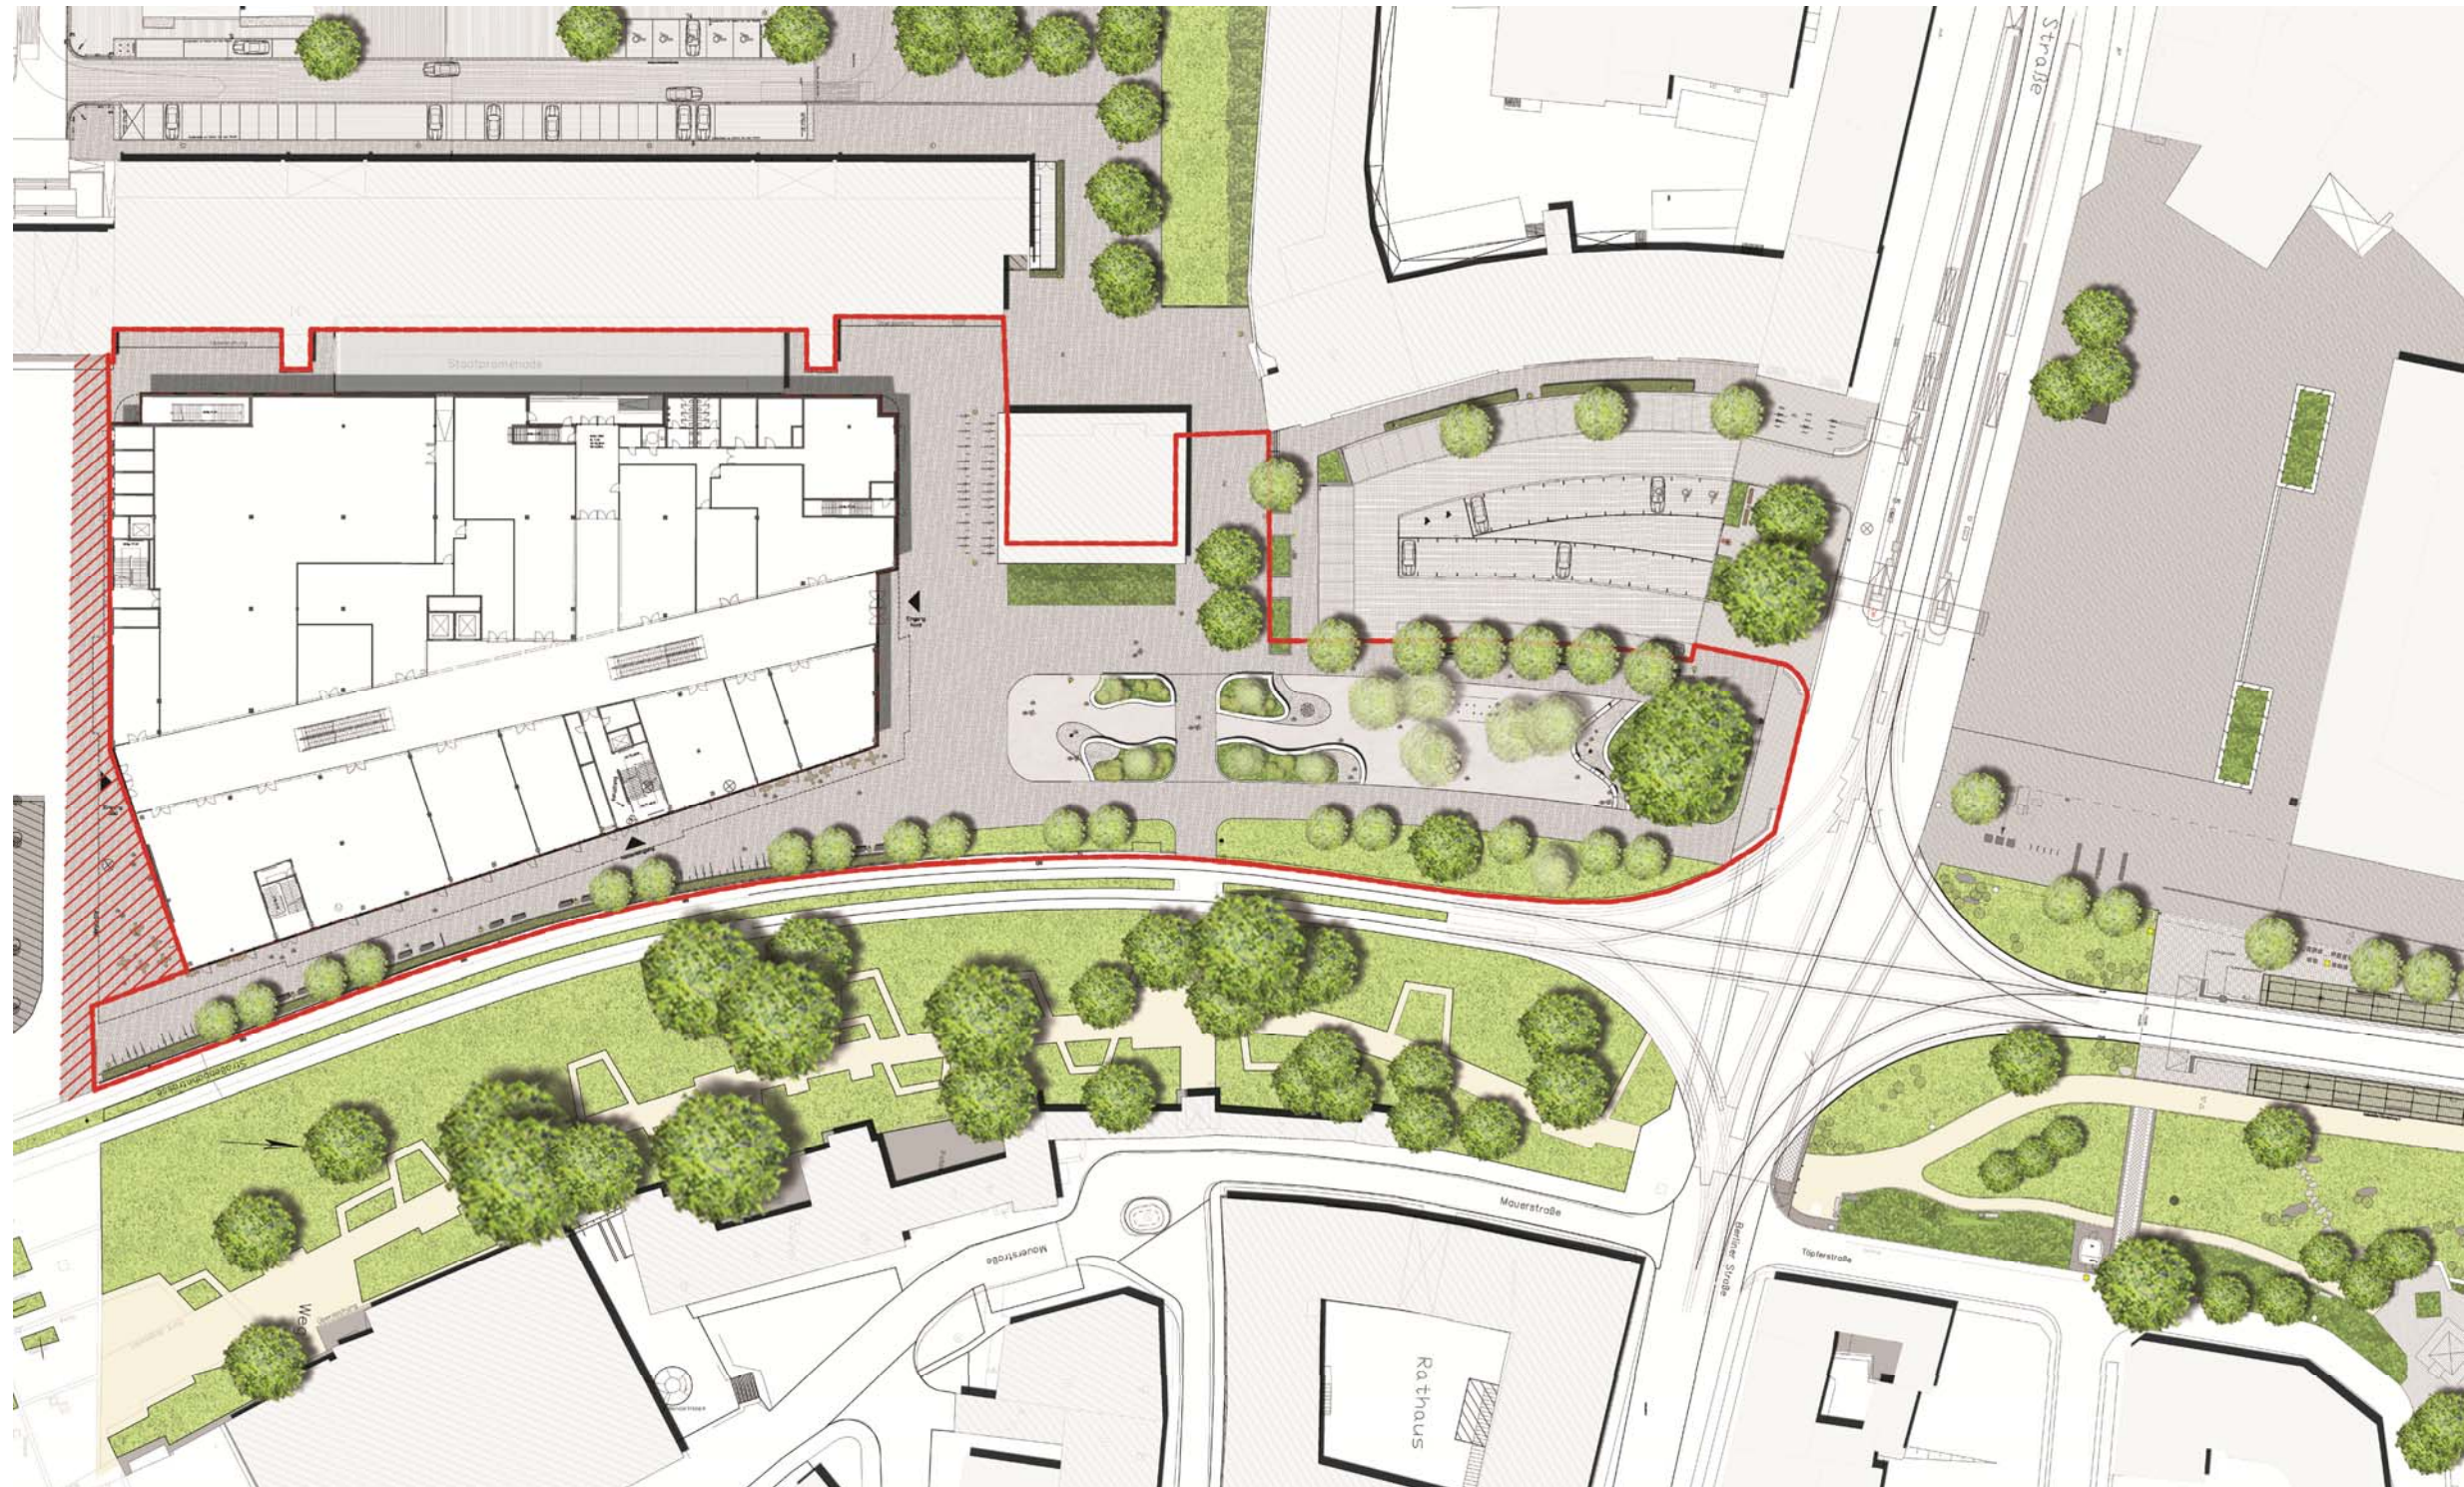

Vielen Dank für die Aufmerksamkeit!