


Lageplan Berliner Straße zwischen Bahnhofstraße und Postparkplatz



Erneuerung Fahrbahn, Bord, Gehweg
Anordnung von 7 Stellplätzen Längsaufstellung

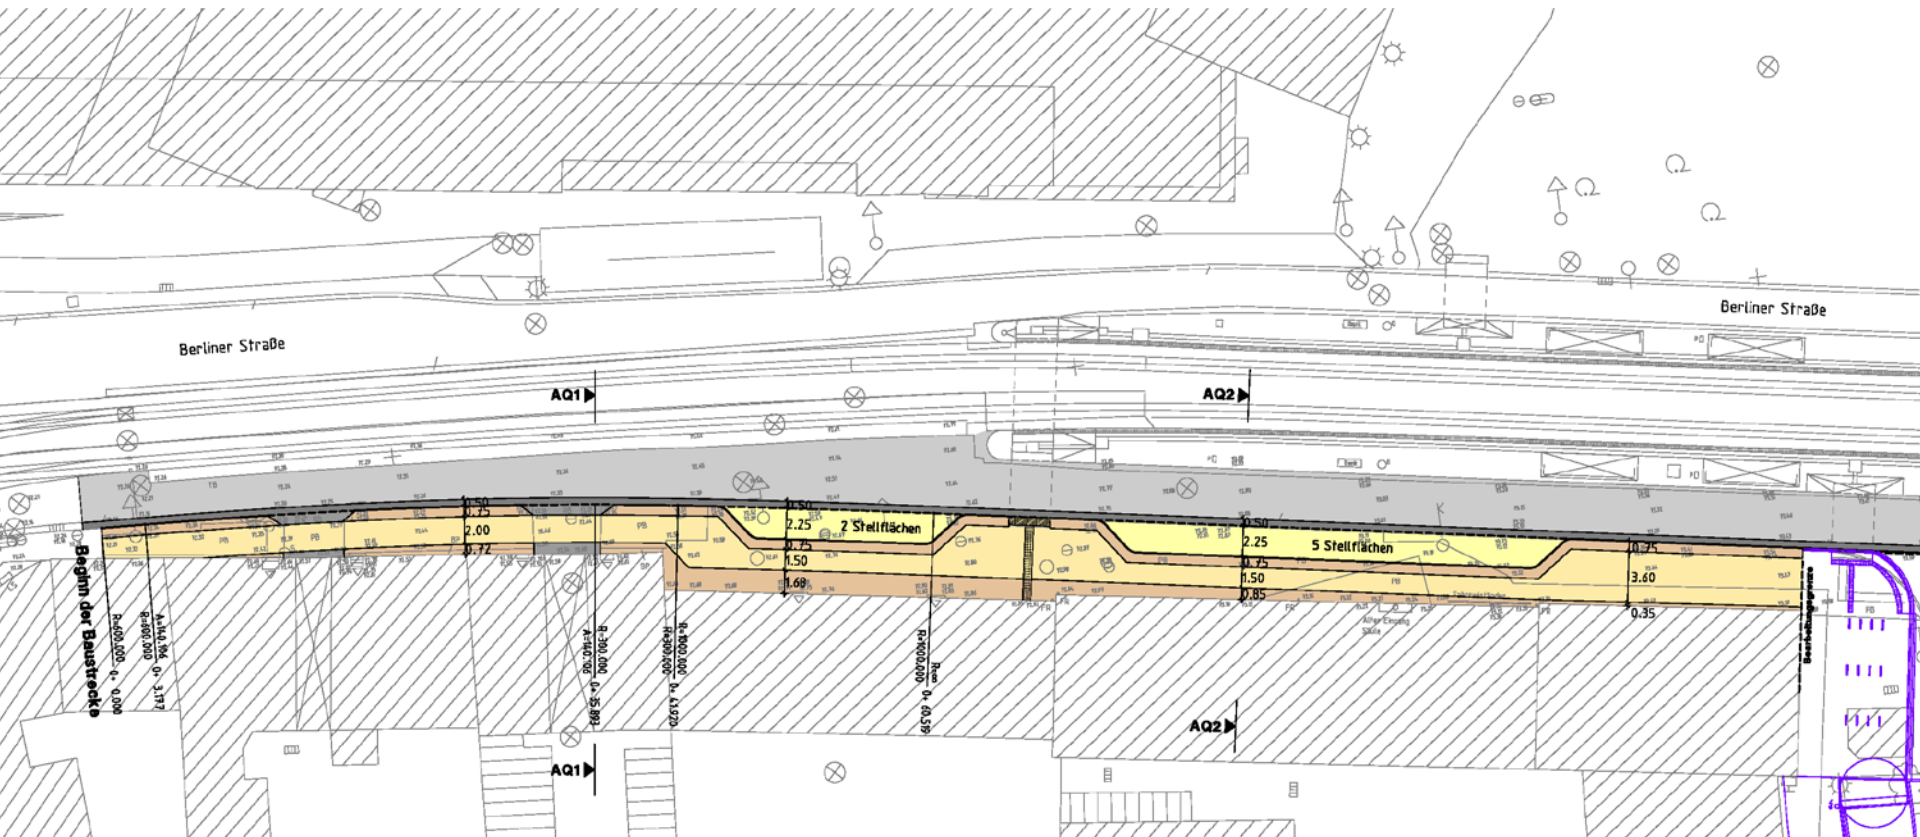


Berliner Straße

Ausbauquerschnitt Stellflächen

Ausbauquerschnitt 2 M 1:25
Fahrbahn in Anlehnung RStO 1
Belastungsklasse 3.2

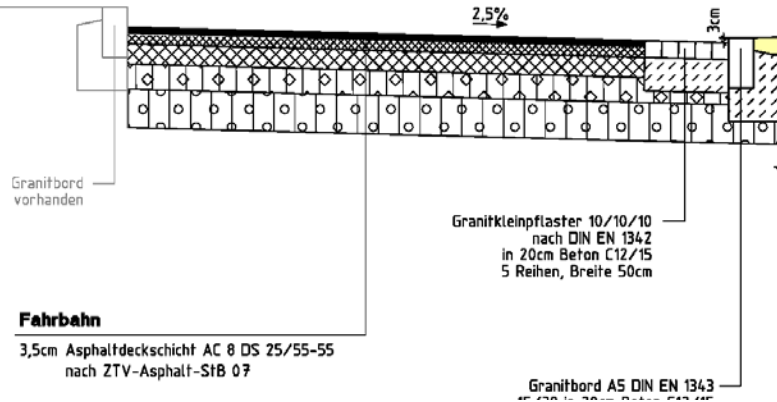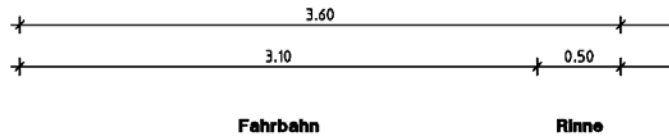

Gehweg Sandower Straße

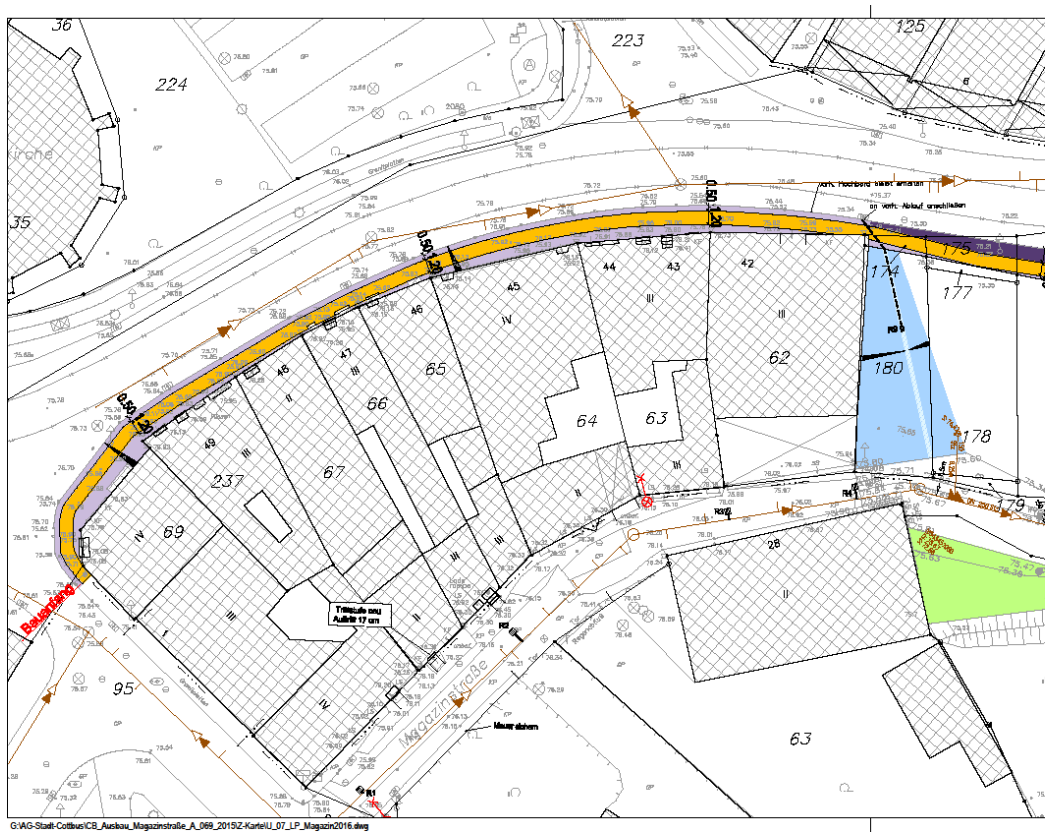

Weichenwechsel Berliner Platz-Ostseite

Cottbusverkehr GmbH

