


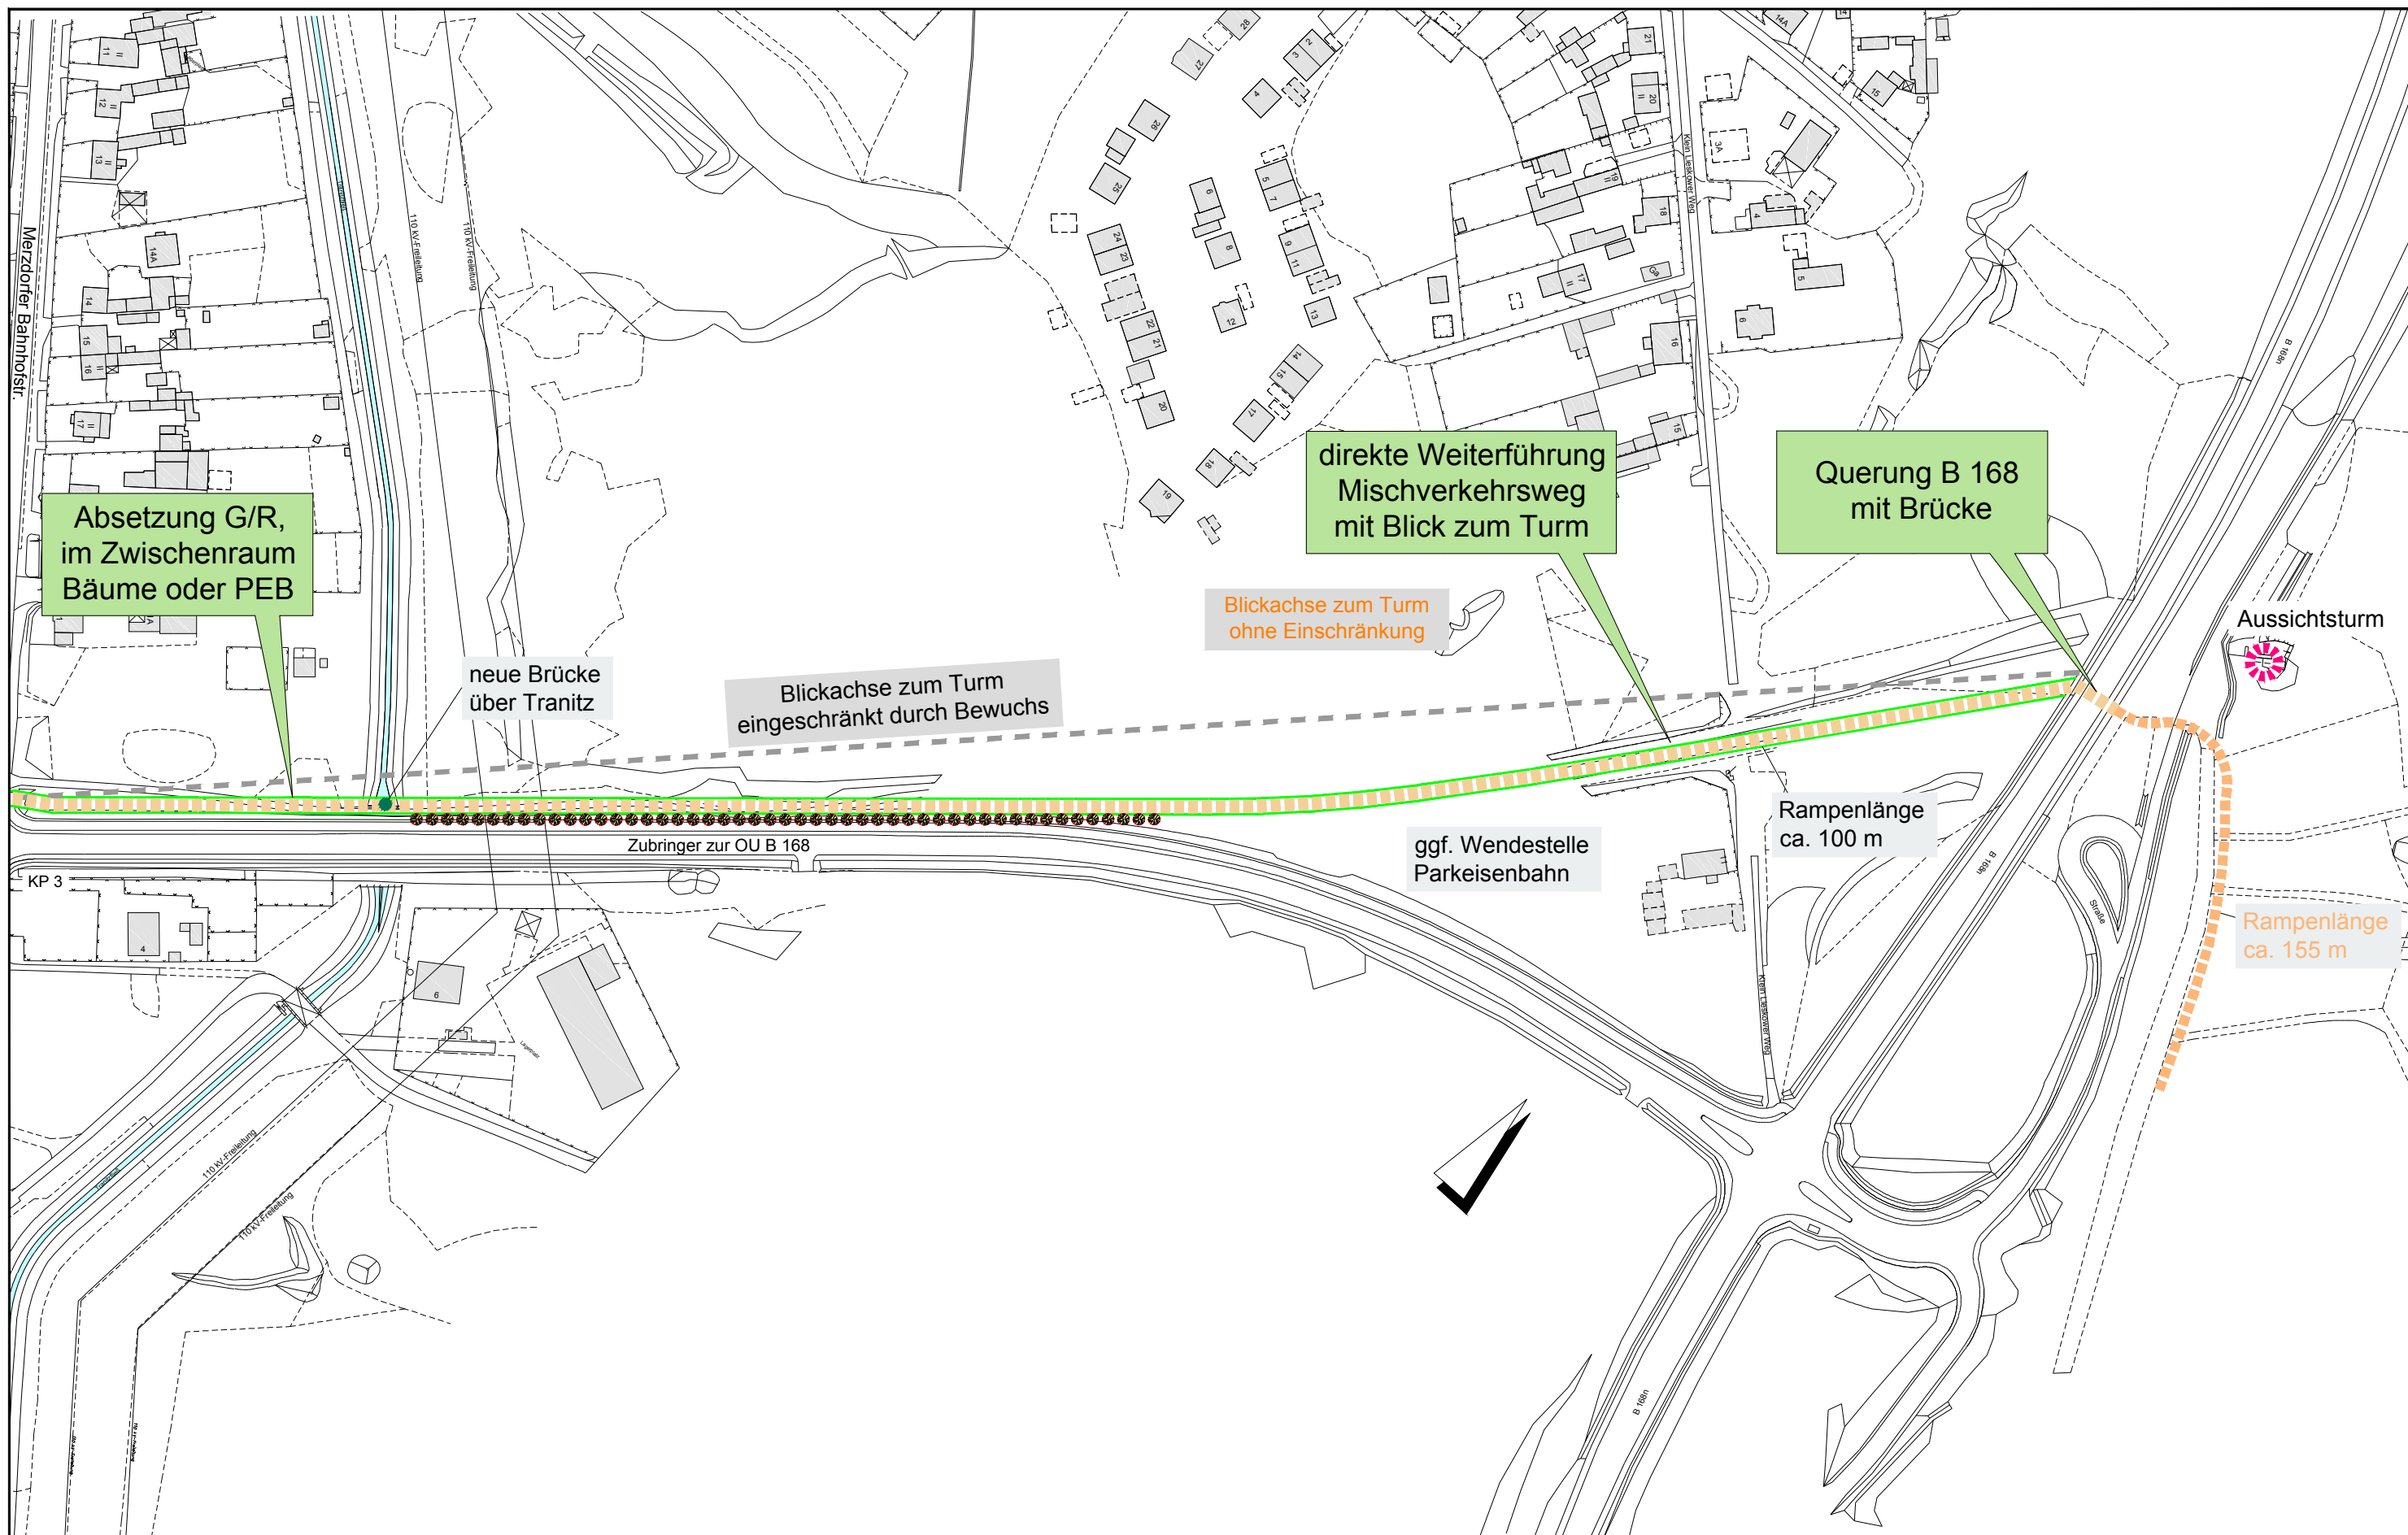

Datenbestand der Digitalen Stadtkarte und/oder Automatisierten Liegenschaftskarte
Stadtverwaltung Cottbus, FB Geoinformationssystem und Liegenschaftskataster

Maßstab: 1:2000
Bearbeitungsstand: 02/2015



Ingenieurbüro für Verkehrsanlagen und -systeme
Büro Dresden - Alaunstraße 9 - 01099 Dresden
Tel. 03 51 - 2 11 14 -0, Fax 03 51 - 2 11 14 -11
dresden@ivas-ingenieure.de - web: www.ivas-ingenieure.de



Stadt Cottbus
vertreten durch den Geschäftsbereich Stadtentwicklung und Bauen
Fachbereich Stadtentwicklung, Servicebereich Technische Infrastrukturplanung

Seestraße in Cottbus
Straßenabschnitt zwischen Merzdorfer Bahnhofstraße und Ostsee mit Fußgänger-/Radfahrerbrücke über die OU