

Lausitzer Straße Zwischen Berliner Straße und August-Bebel-Straße

1




Lausitzer Straße Zwischen Berliner Straße und August-Bebel-Straße

2



Lausitzer Straße Zwischen Berliner Straße und August-Bebel-Straße


3

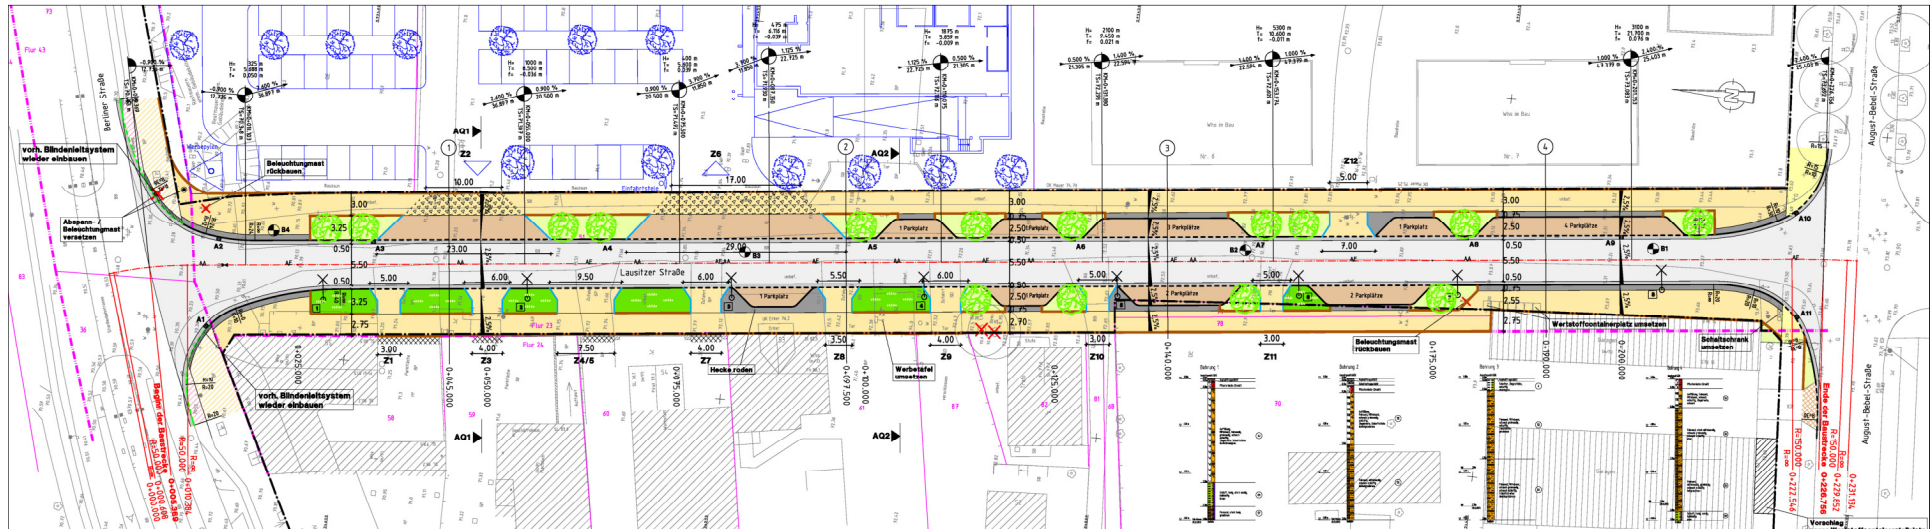

Länge der Baustrecke	226,80 m	
Fahrbahn	6,50 m	Asphalt
Gehweg	2,55 m bis 3,00 m	Betonsteinpflaster grau
Parkplätze	16	Betonsteinpflaster grau
Baumpflanzungen	15	
Beleuchtungsmasten	8	


Lausitzer Straße Zwischen Berliner Straße und August-Bebel-Straße

4

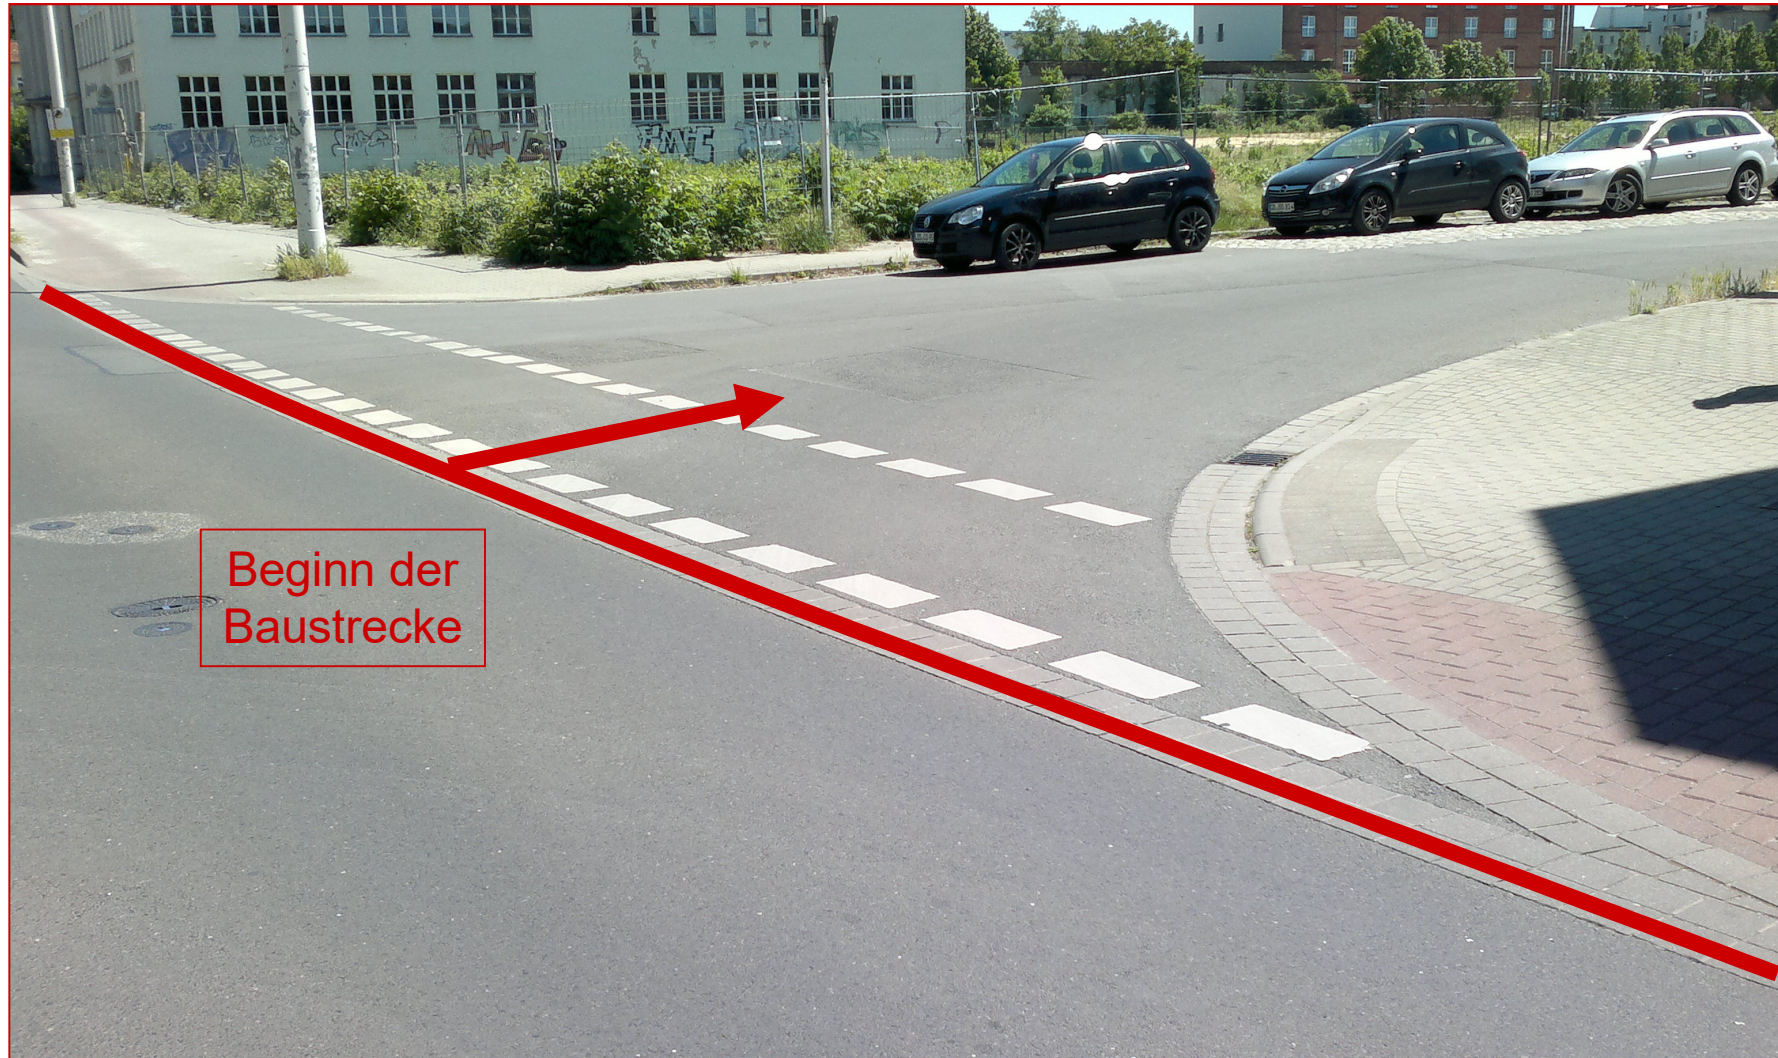

Lausitzer Straße Zwischen Berliner Straße und August-Bebel-Straße

5

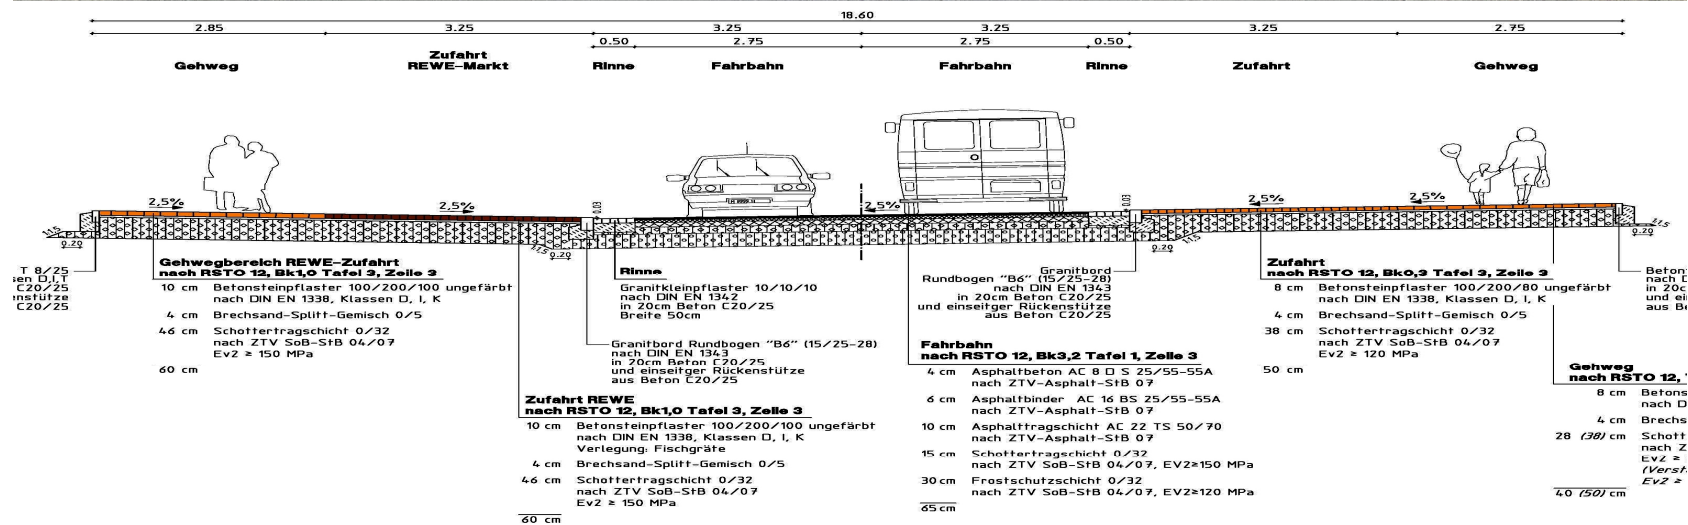


Lausitzer Straße Zwischen Berliner Straße und August-Bebel-Straße

6




Lausitzer Straße Zwischen Berliner Straße und August-Bebel-Straße

7

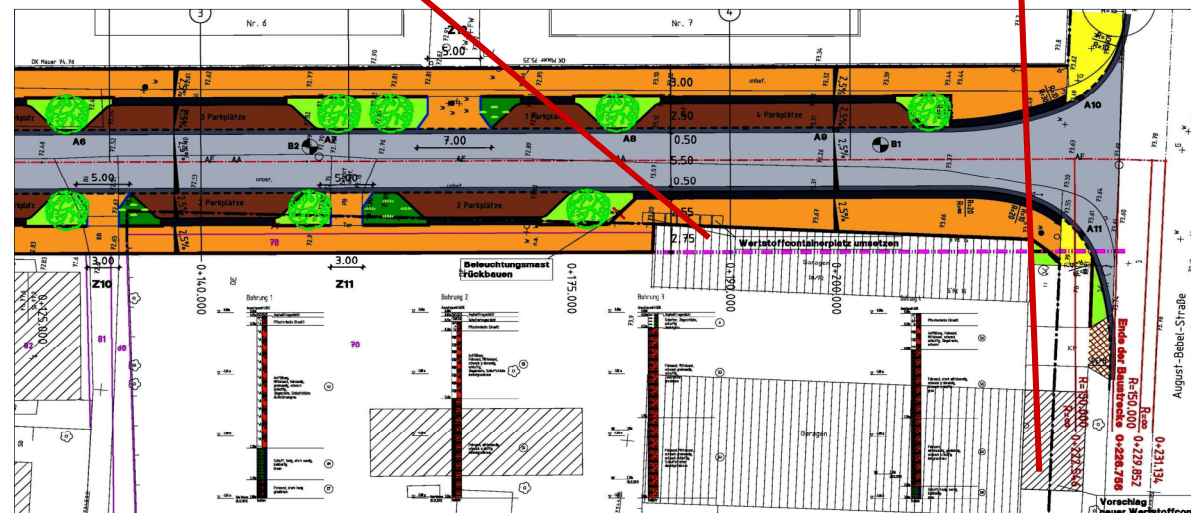

Lausitzer Straße Zwischen Berliner Straße und August-Bebel-Straße


8

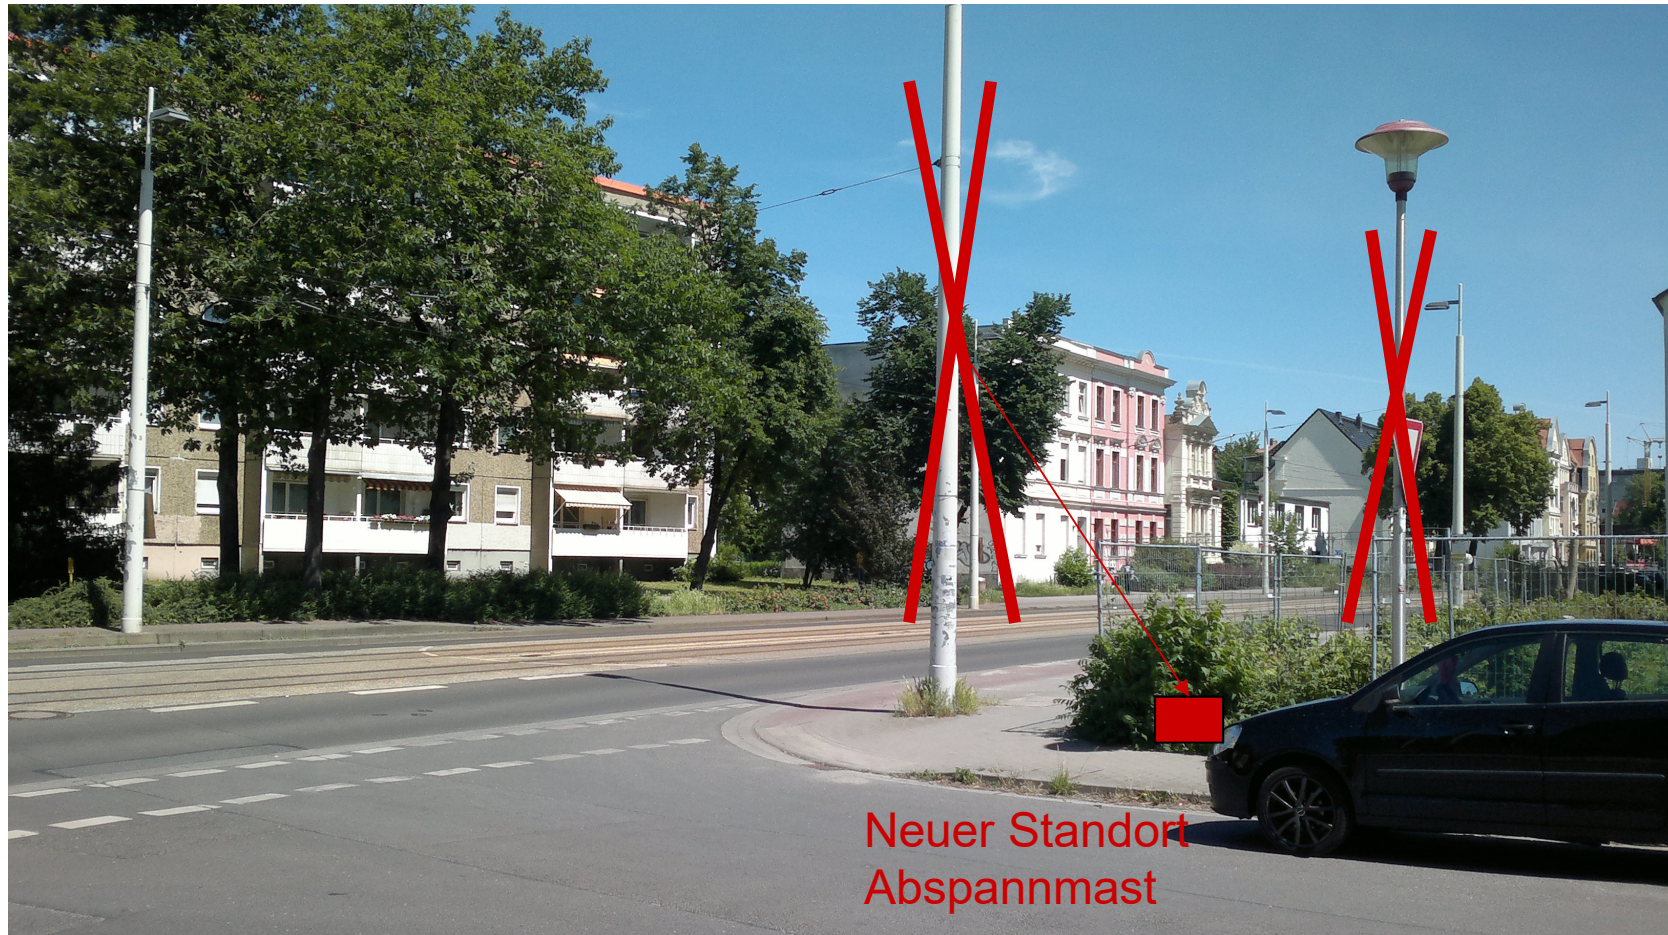

Abspannmast mit Aufsatzleuchte wird versetzt
Beleuchtungsmast wird rückgebaut
Straßenbeleuchtung neu auf der Westseite

Lausitzer Straße Zwischen Berliner Straße und August-Bebel-Straße

9

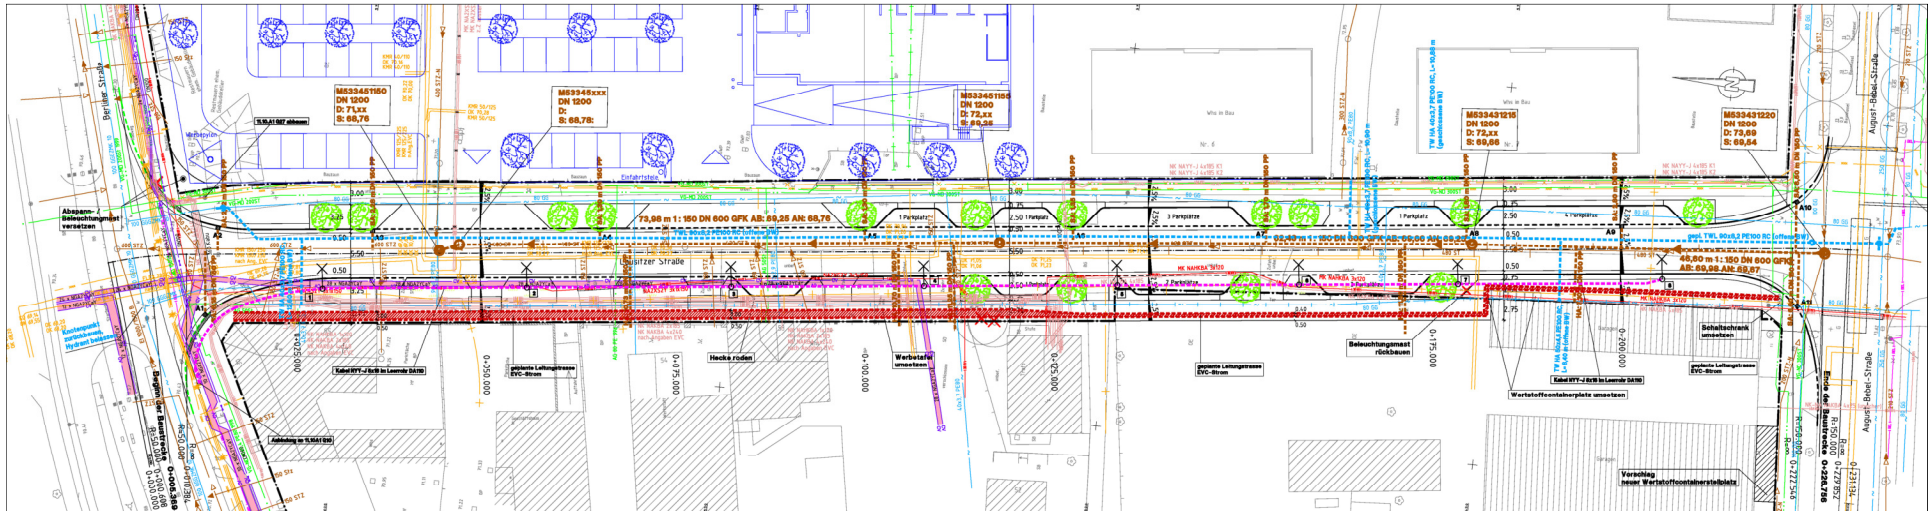

Leitungsneuverlegungen

Mischwasserleitung (Auftraggeber LWG, Planung IHC)

Trinkwasser (Auftraggeber LWG, Planung IHC)

Straßenbeleuchtung

Strom (im Auftrag EVC)

Leitungssicherungen

Fernwärme/ Cottbusverkehr

Lausitzer Straße Zwischen Berliner Straße und August-Bebel-Straße

10