


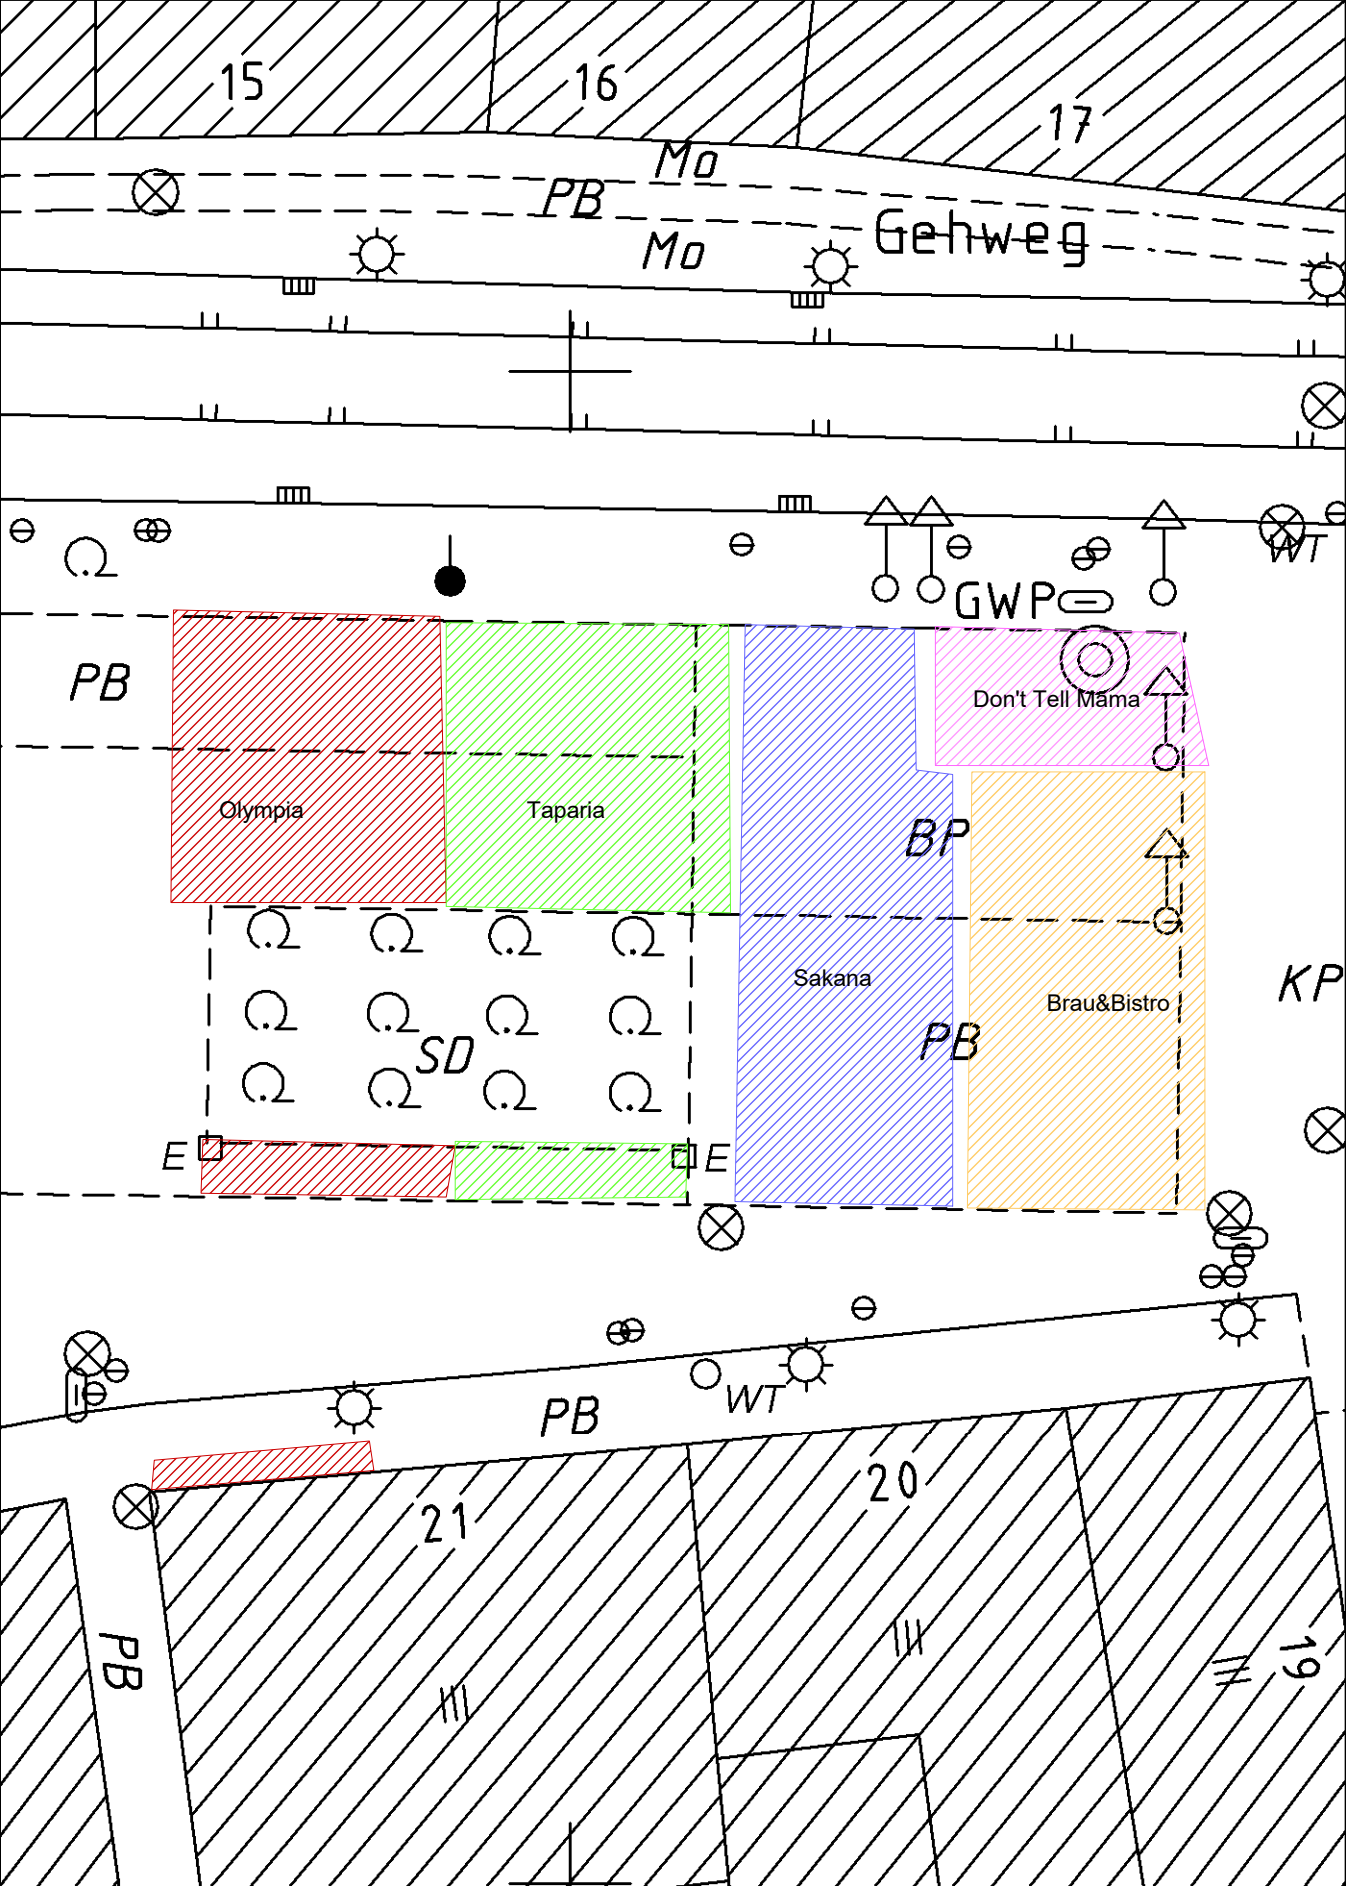

Datum: 28.03.17
 Maßstab: 1:250
 Bearb.-Nr.: 2017 - 1
 Bearbeiter: U. Schulz

Auskunft aus dem Geoinformations-
 system der Stadt Cottbus
östliche Altmarkt Platzbelegung 2017
 Stadtverwaltung Cottbus, Postfach 10 12 35, 03012 Cottbus

