



Flächenentwicklung Nördliches Bahnumfeld

Übersicht Teilprojekte Umbau Bahnhof Cottbus

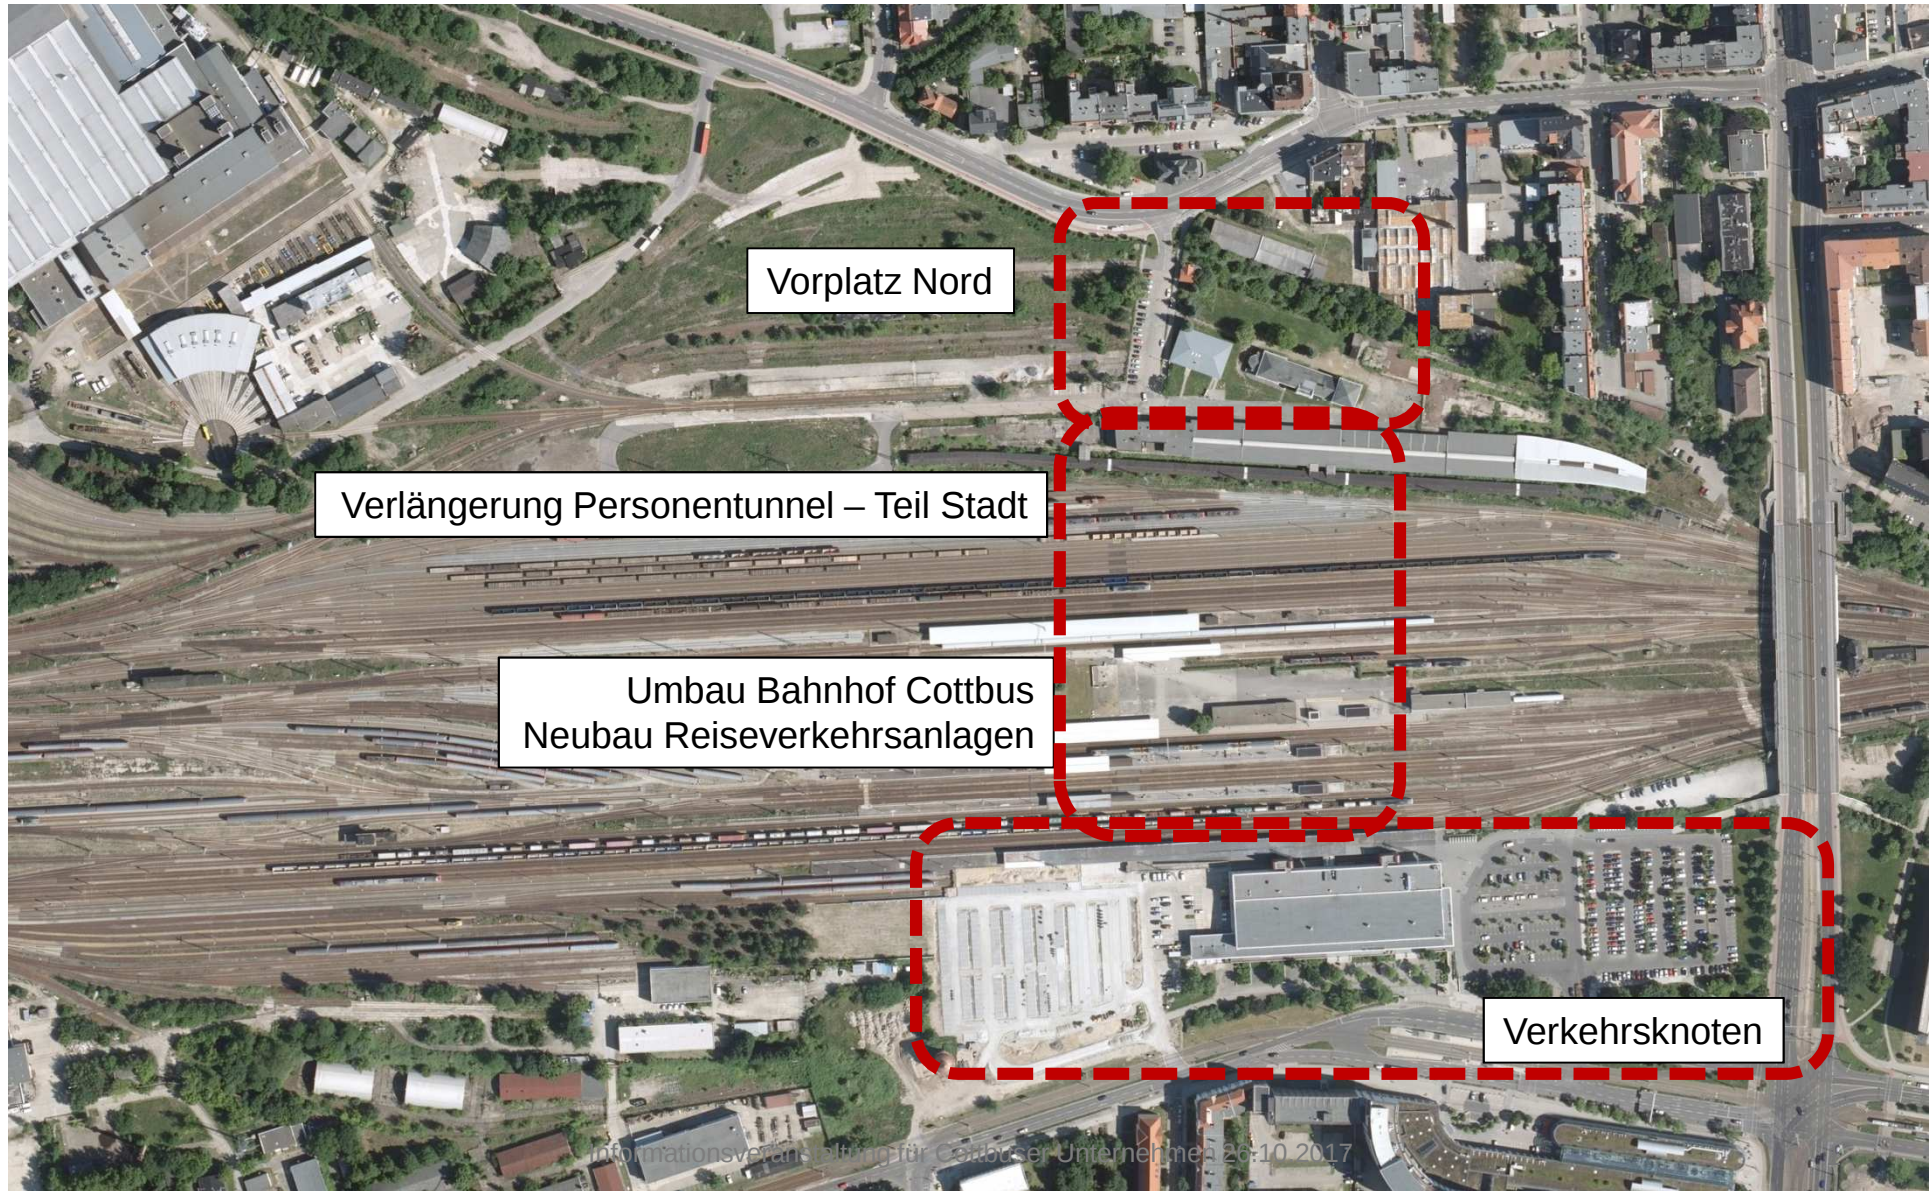

Flächenentwicklung Nördliches Bahnumfeld

Übersicht Verlängerung Personentunnel (Stadtverordnetenbeschluss IV - 057/14)

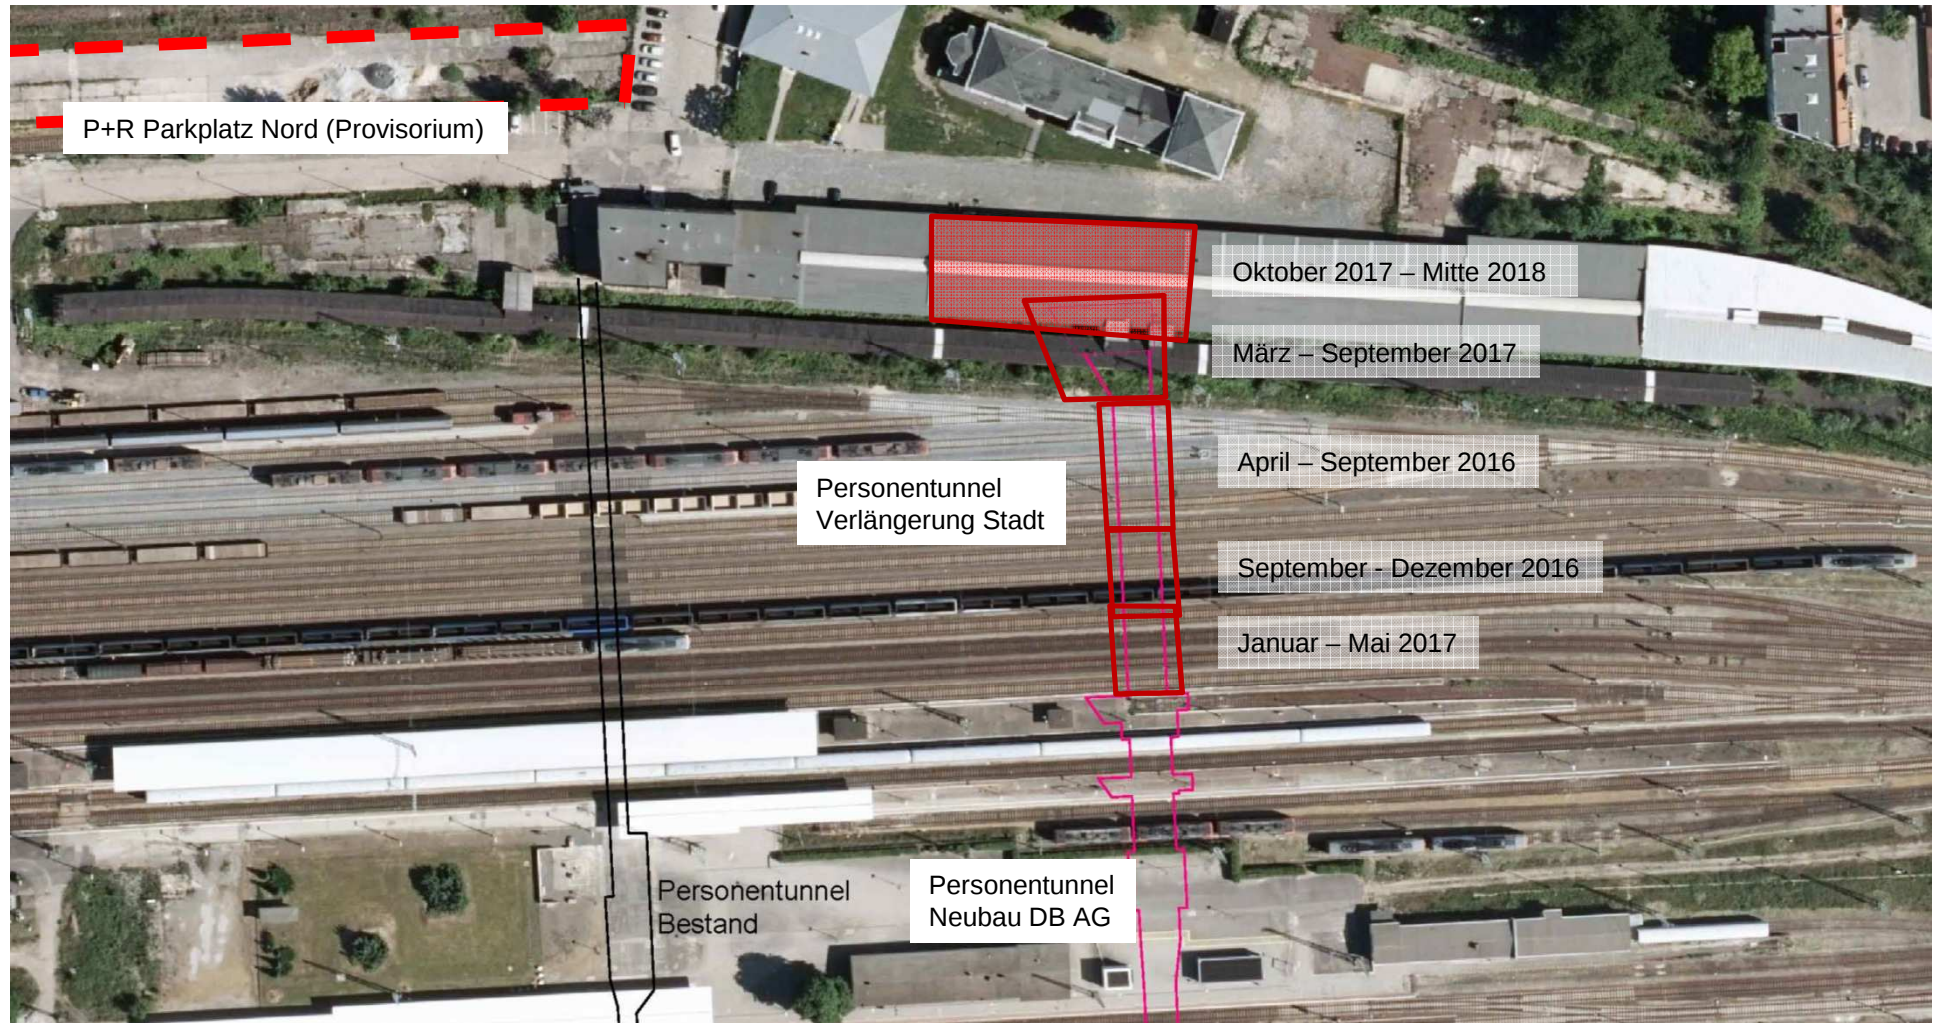



STADT COTTBUS
CHÓŚEBUZ

Flächenentwicklung Nördliches Bahnumfeld

Geltungsbereich Bebauungsplan „Nördliches Bahnumfeld – Teil Ost“

