


# Flächenentwicklung Nördliches Bahnumfeld


## Übersicht Teilprojekte Umbau Bahnhof Cottbus



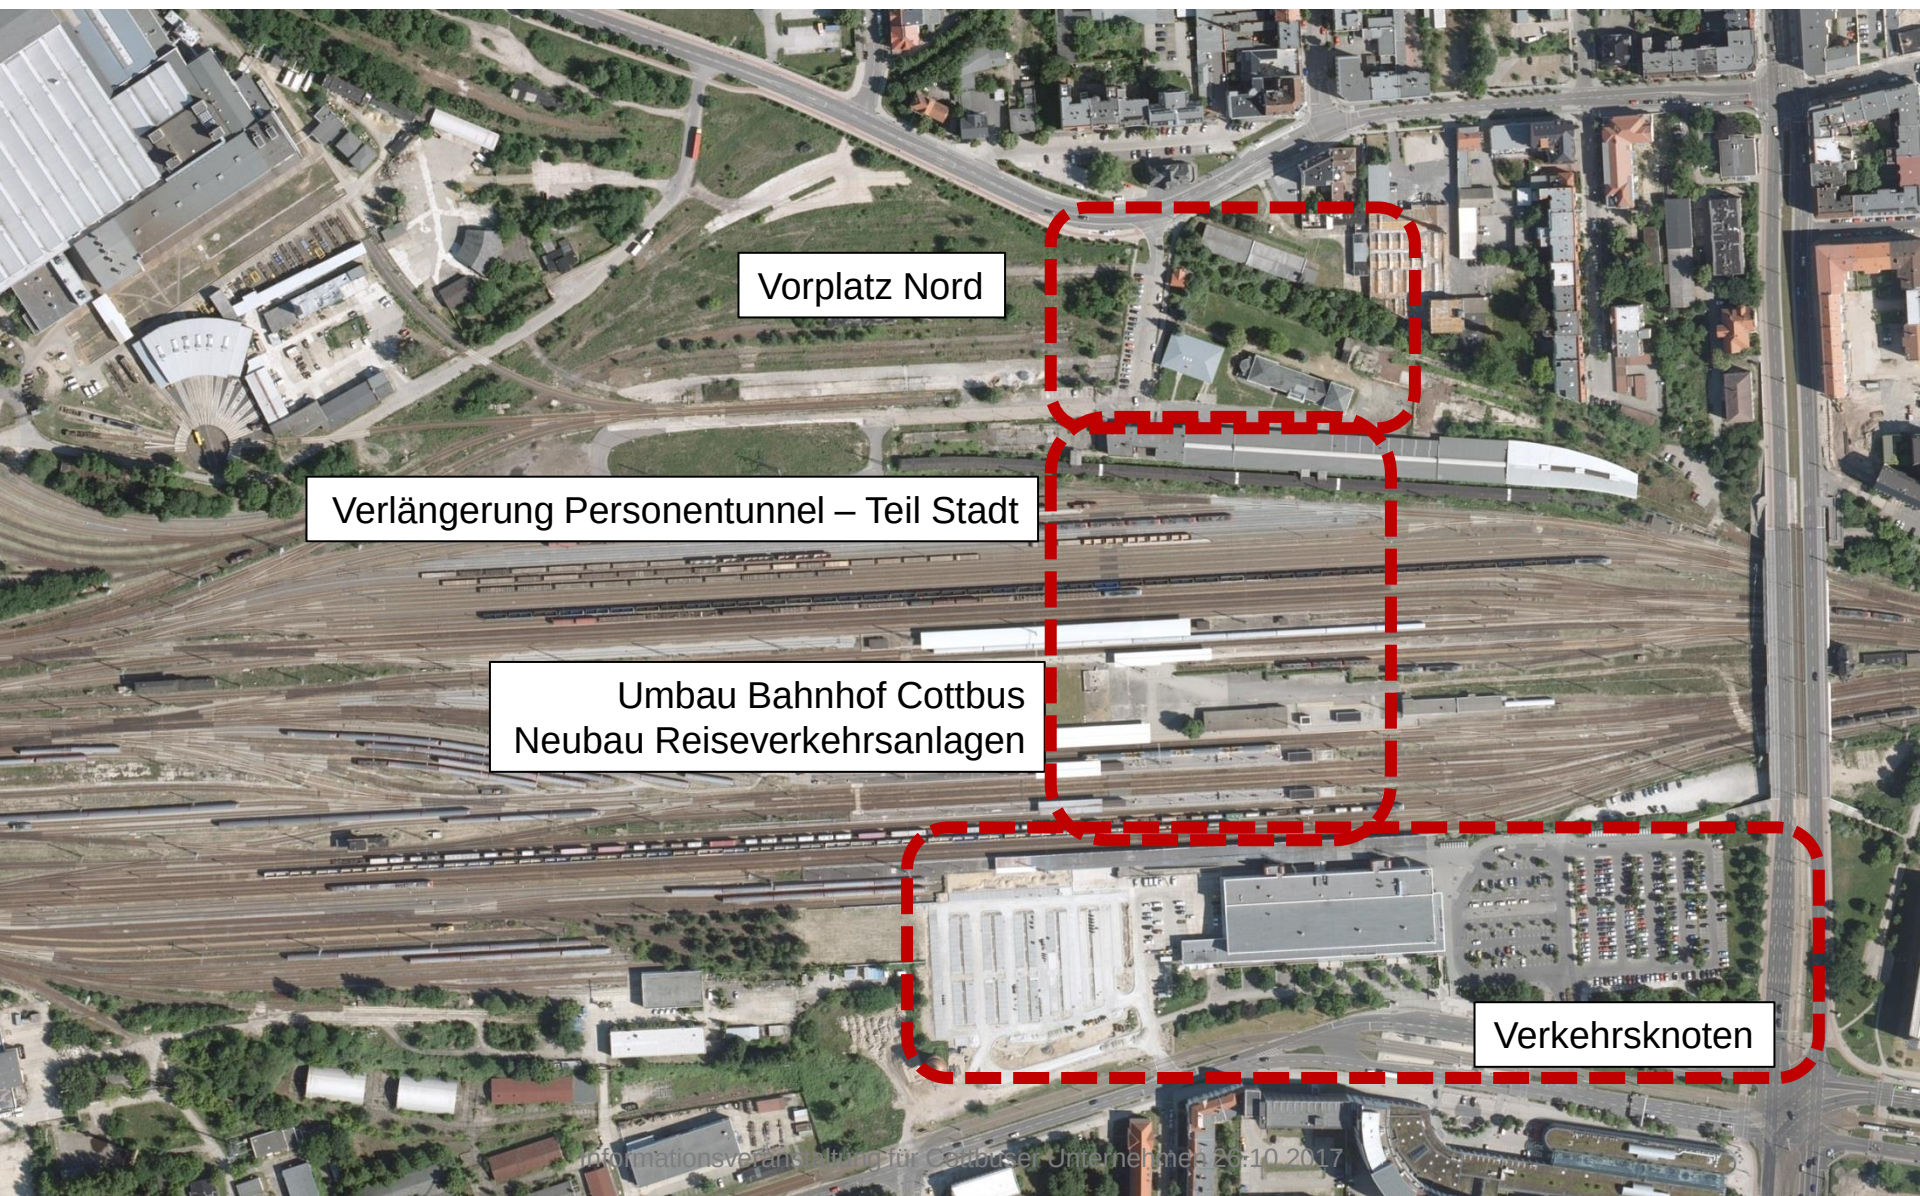

# Flächenentwicklung Nördliches Bahnumfeld

## Übersicht Verlängerung Personentunnel (Stadtverordnetenbeschluss IV - 057/14 )

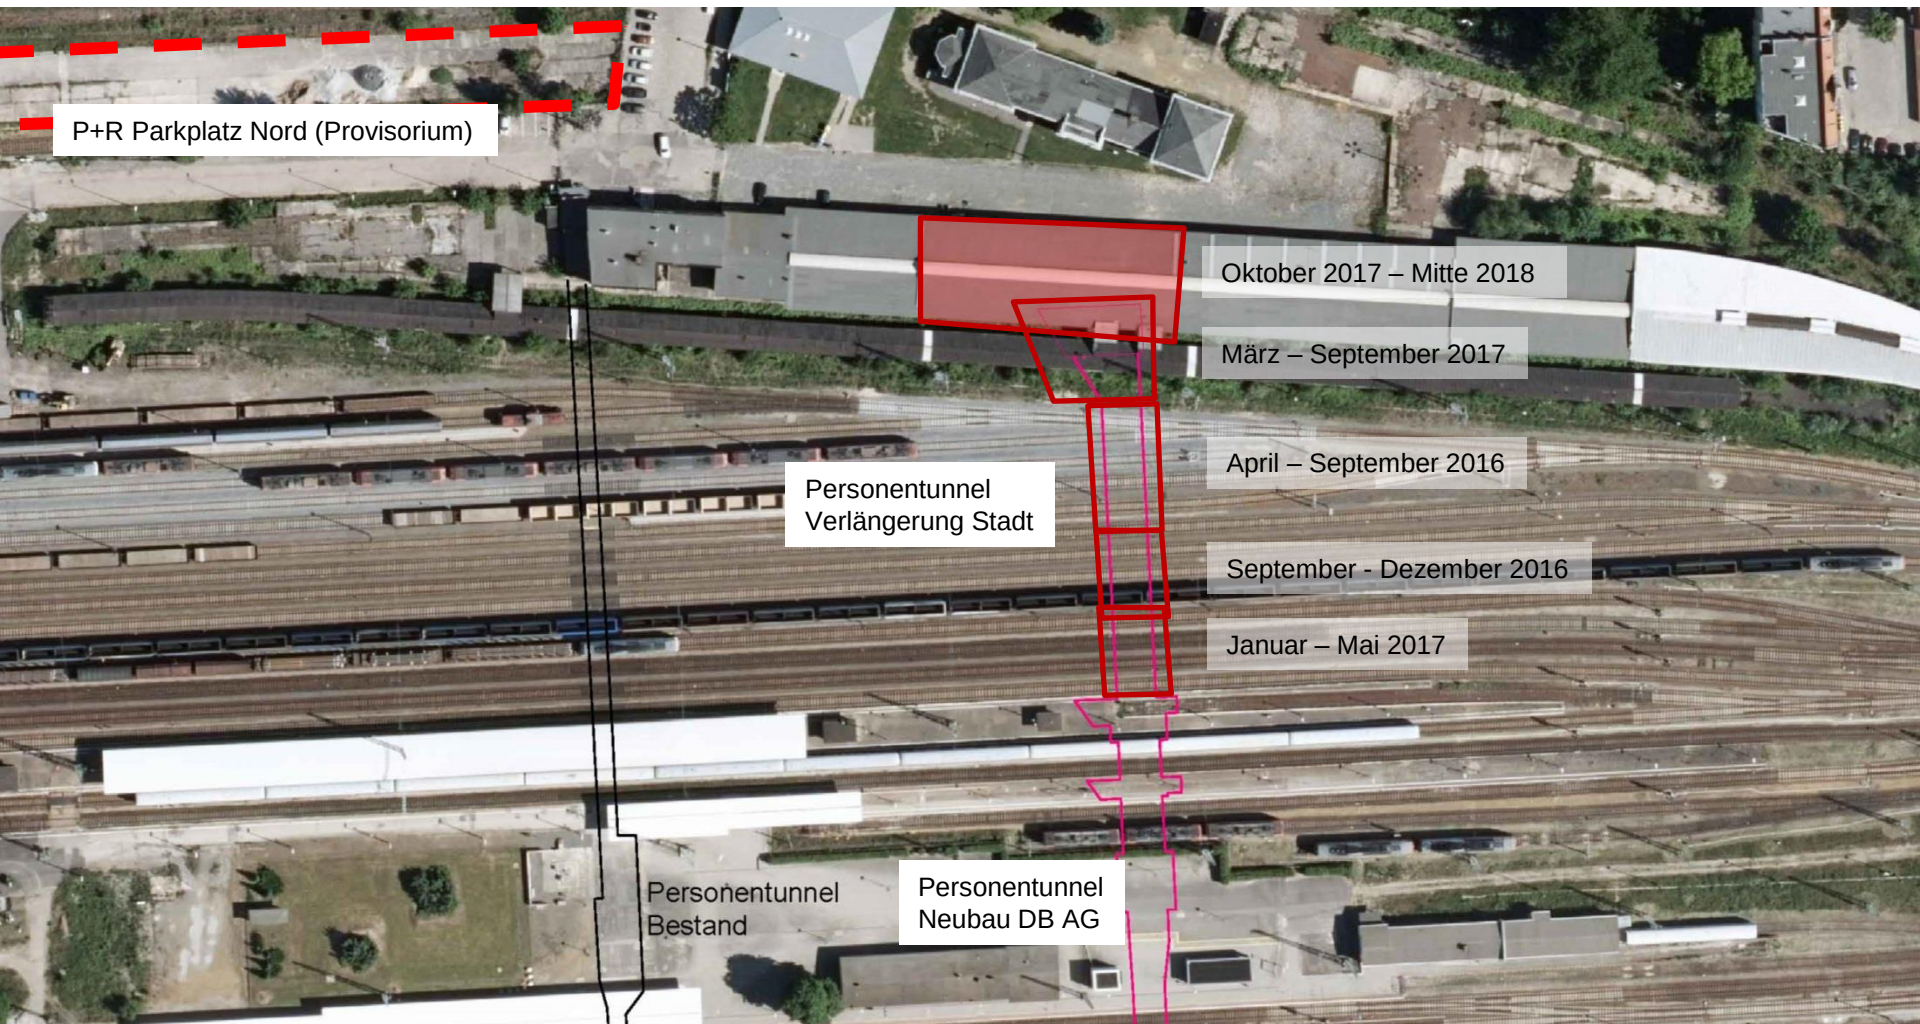






STADT COTTBUS  
CHÓSEBUZ

# Flächenentwicklung Nördliches Bahnumfeld

## Veräußerungsfläche DB AG

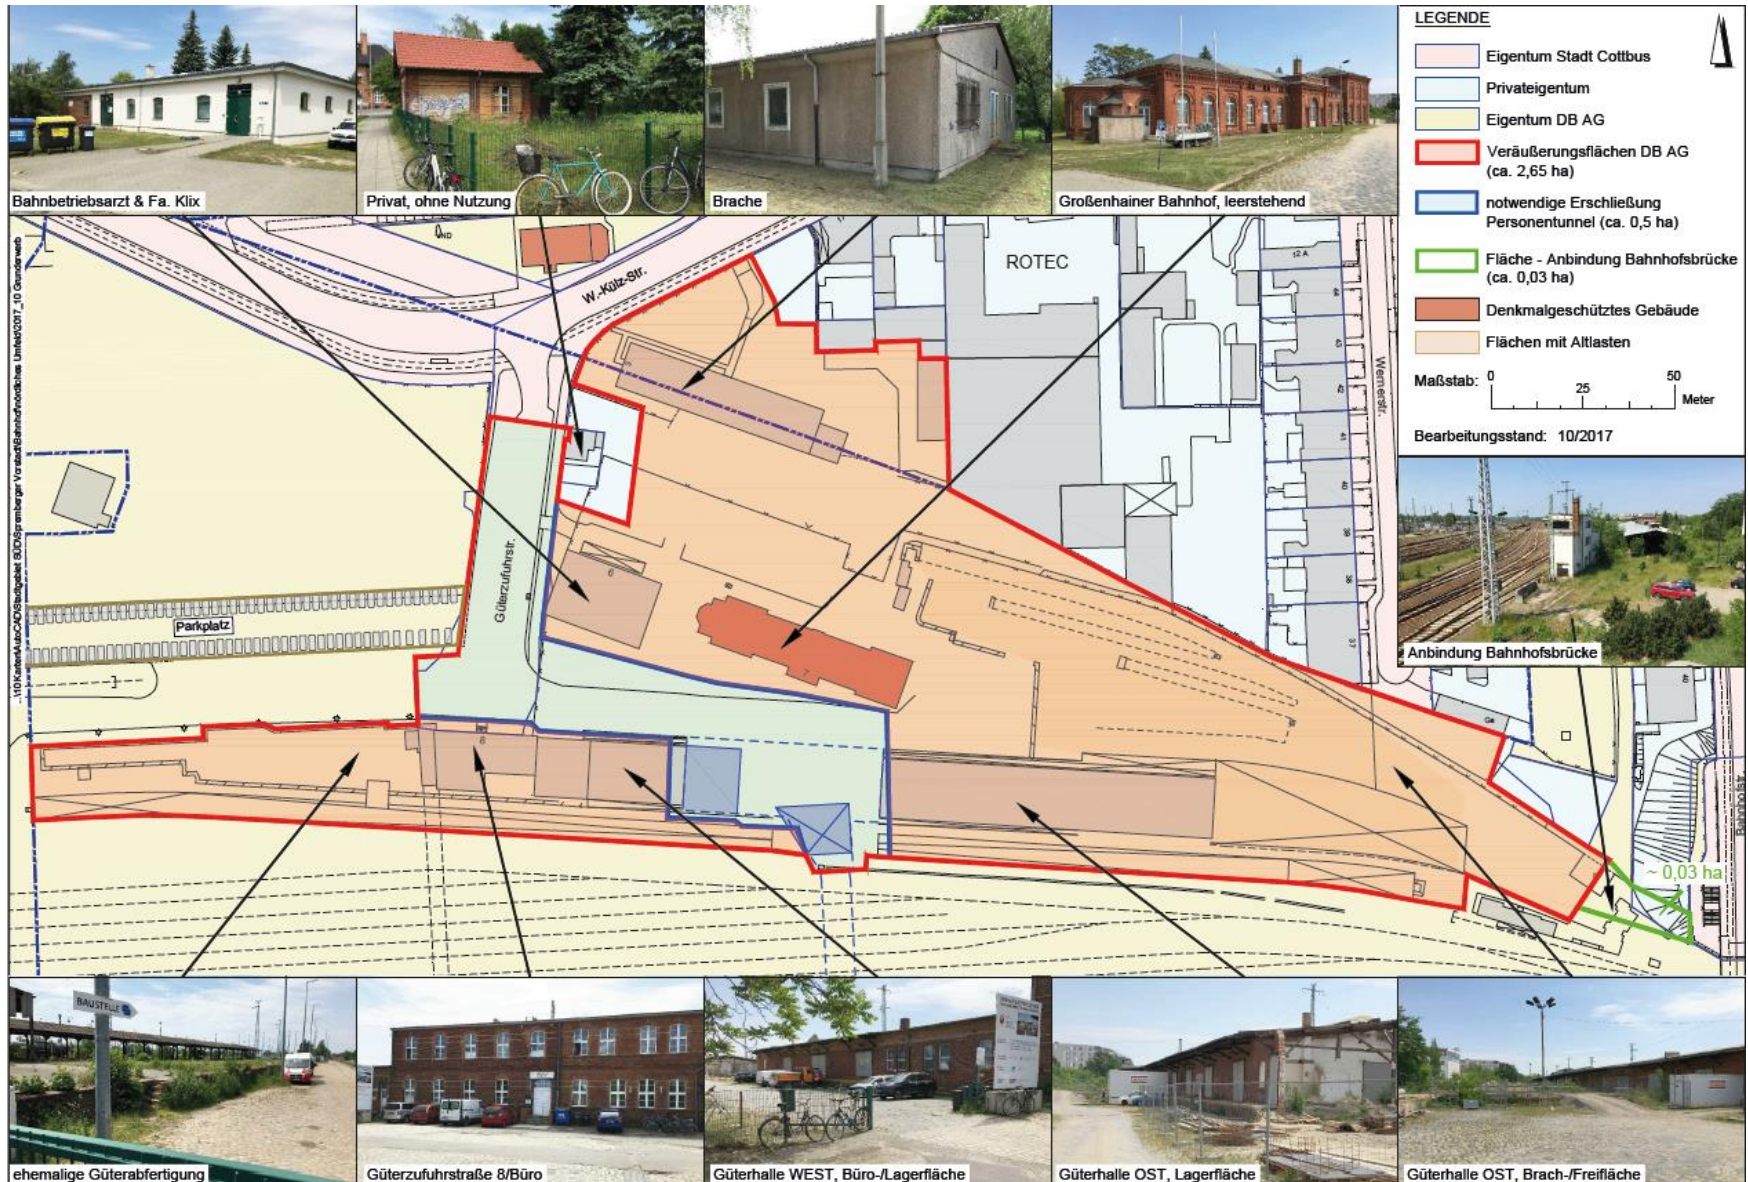





STADT COTTBUS  
CHÓSEBUZ

# Flächenentwicklung Nördliches Bahnumfeld

Geltungsbereich Bebauungsplan „Nördliches Bahnumfeld – Teil Ost“

