STÄDTEBAULICHES UND ARCHITEKTONISCHES GUTACHTERVERFAHREN EKZ STADTPROMENADE COTTBUS

ARCHITEKTURBÜRO JÜRGEN FRANKE DR.-ING. ARCHITEKT BDA NEUSTÄDTER STRASSE 6 03046 COTTBUS FON 0355-38030-11 FAX 0355-38030-22

PERSPEKTIVE BLICK VON DER LINDENPFORTE

11.09.2015

STÄDTEBAULICHES UND ARCHITEKTONISCHES GUTACHTERVERFAHREN **EKZ STADTPROMENADE COTTBUS** LAGEPLAN M 1: 1000

ARCHITEKTURBÜRO JÜRGEN FRANKE DR.-ING. ARCHITEKT BDA NEUSTÄDTER STRASSE 6 03046 COTTBUS FON 0355-38030-11 FAX 0355-38030-22

11.09.2015

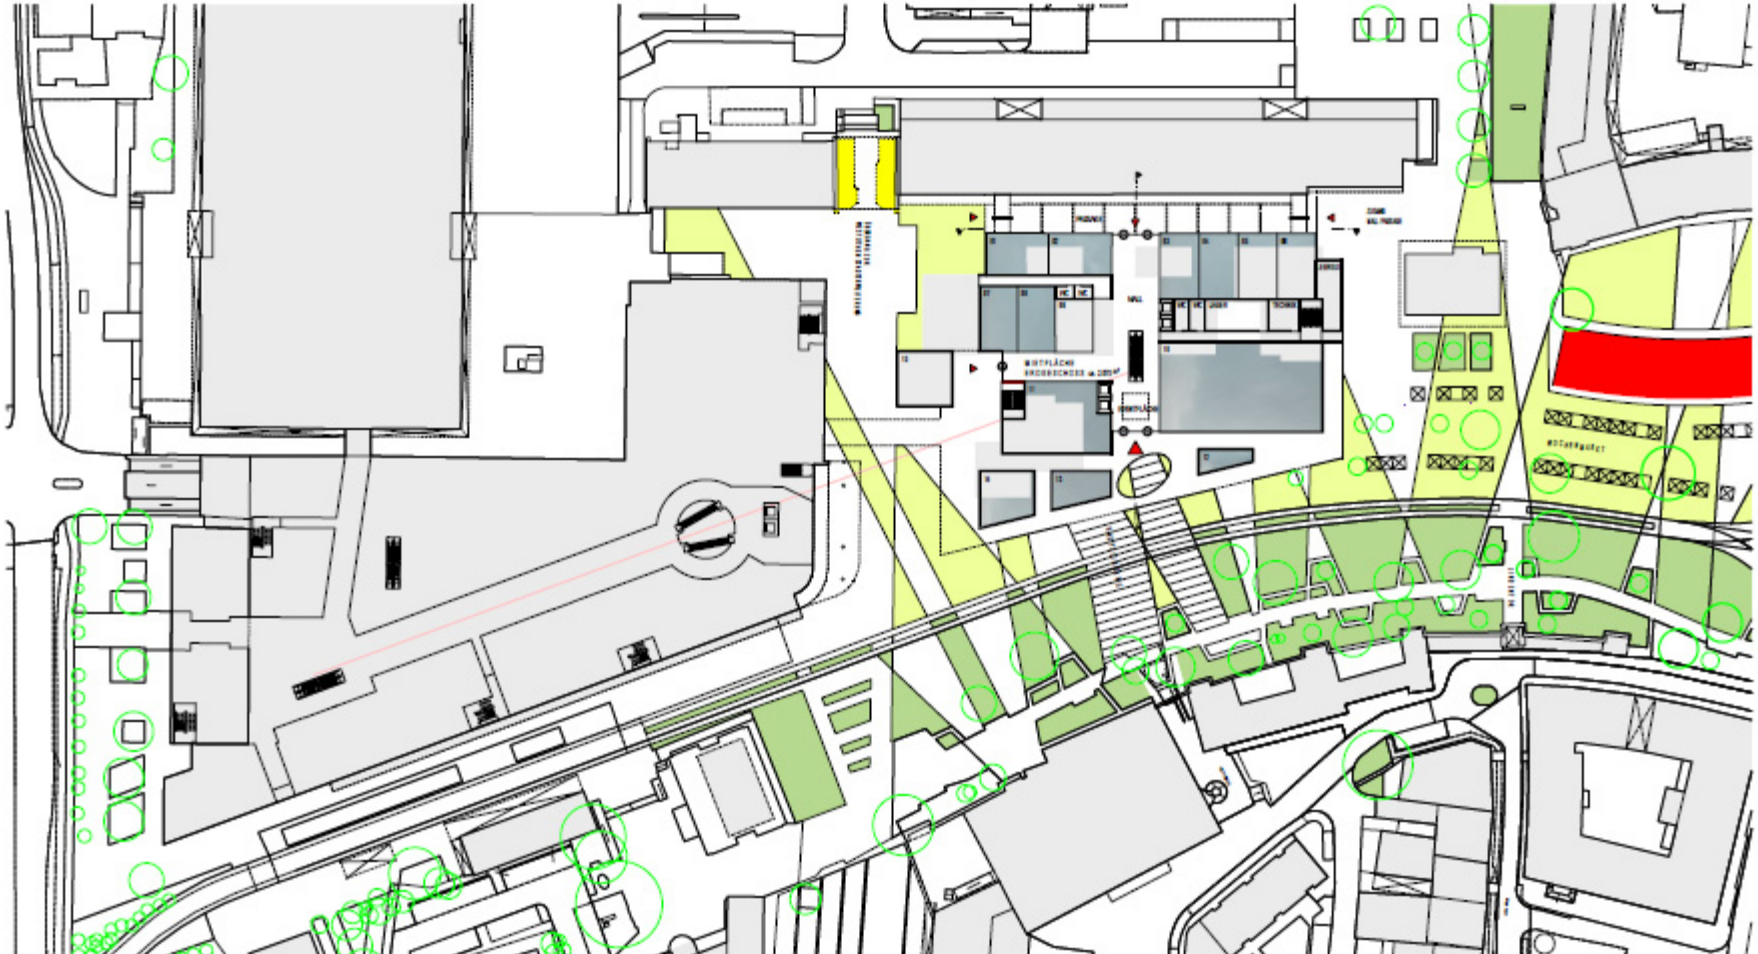

STÄDTEBAULICHES UND ARCHITEKTONISCHES GUTACHTERVERFAHREN BIZ STADTPROMENADE COTTBUS

GRUNDRISS ERGEOCHOSS M 1:500