


**Stadt Cottbus**  
**Der Oberbürgermeister**

<p><b>Mitteilung</b>  <input checked="" type="checkbox"/> öffentlich    <input type="checkbox"/> nicht öffentlich          Drucksache Nr.          (ggf. Nachtragsvermerk)</p>
--

Amt, Auskunft erteilt, Telefondurchwahl FB Grün- und Verkehrsflächen, Frau Linke, Tel. 612 4629	Datum
<b>Beratungsfolge</b>	<b>Sitzungstermine</b>
Ausschuss für Bau und Verkehr	04.12.2019


**Information zum Sachstand**  
**BV: Lausitzer Straße – Bauausführung**

<p><b>Inhalt der Mitteilung</b>          Die Veröffentlichung des Vorhabens auf der Vergabeplattform ist erfolgt          Submissionstermin: 10.12.2019          Vergabe: I. Quartal 2020          Baubeginn: März 2020          Bauende: Dezember 2020</p> <p>Das Gesamtvolumen umfasst den Neubau der Straße einschließlich Gehwege und Parkstellflächen, der Straßenbeleuchtung, Straßenentwässerung sowie straßenbegleitender Begrünung.          Durch die LWG Lausitzer Wasser GmbH &amp; Co.KG wird ein neuer Mischwasserkanal errichtet, durch die Stadtwerke die Fernwärmeleistungen sowie die Elektroleitungen neu verlegt. Die Abstimmung mit den Leitungsträgern ist erfolgt und die erforderlichen Leistungszeiträume sind im Bauablauf berücksichtigt.</p> <p>Die Bauausführung ist in Abstimmung mit der Straßenverkehrsbehörde unter Vollsperrung vorgesehen. Zur Erreichbarkeit der vorhandenen Gewerbegrundstücke werden in der ersten Bauphase Baustraßen errichtet.          Die Zufahrtsmöglichkeit zum Grundstück des künftigen REWE-Marktes ist über die durch REWE beantragte Baustellenzufahrt von der Berliner Straße möglich.          REWE ist über den geplanten Bauablauf informiert.</p> <p>Im Auftrag</p> <p align="center"></p> <p><b>Fachbereichsleiterin Grün- und Verkehrsflächen</b>          Anlage: Lageplan</p>
--

<b>Beratungsergebnis</b>		
Gremium	Sitzung am	TOP



# Lausitzer Straße Zwischen Berliner Straße und August-Bebel-Straße

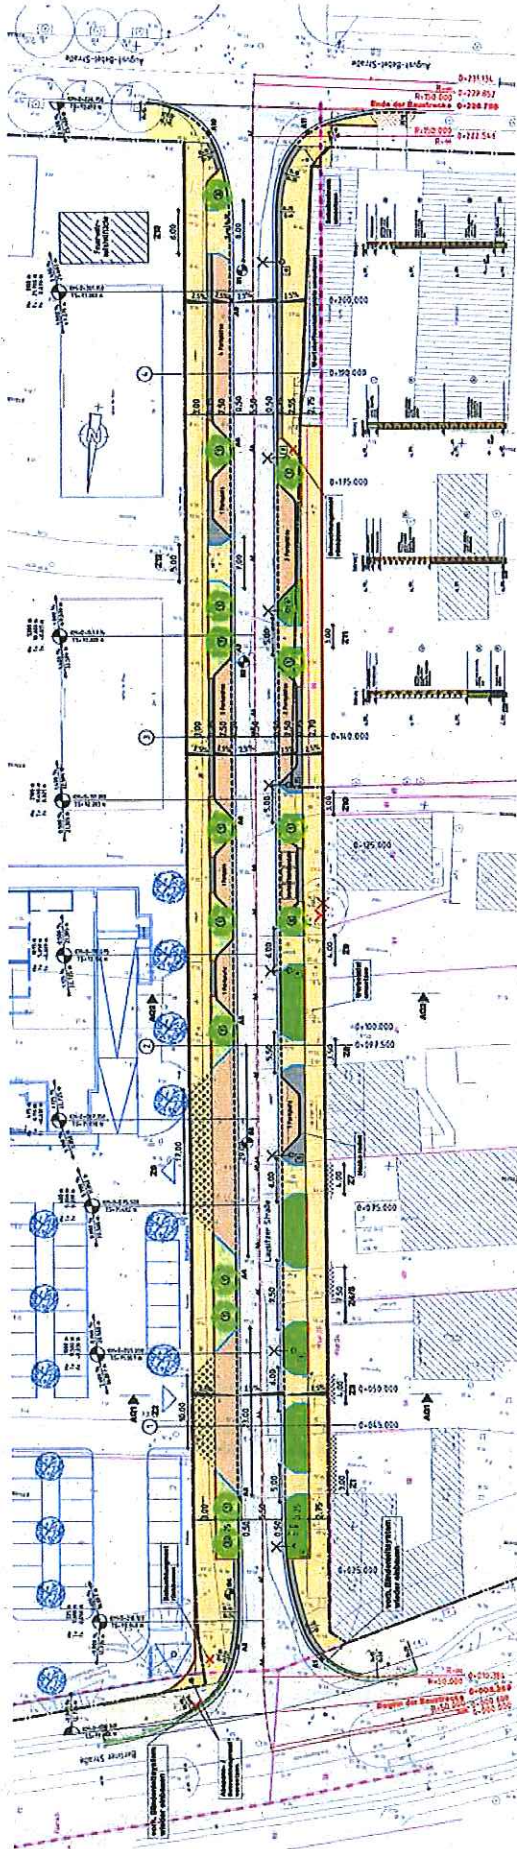

Länge der Baustrecke 226,80 m

Fahrbahn Asphalt

6,50 m

Gehweg Betonsteinpflaster grau

2,55 m bis 3,00 m

Parkplätze 15

Baumpflanzungen 15

Beleuchtungsmasten 8

Betonsteinpflaster grau