


gang Nr.: 643 19 0397
 w, B-Plan "Erweiterung AH Schulze"

Blatt:
 Lagebezug: ETRS 89
 Höhenbezug: DHNN 92
 Maßstab: 1: 500
 Plan-Status: Bestand
 Bearbeiter: Fengler
 Leitungsbestand vom : 29.08.2019

- Regenwasserleitung
- Schmutzwasserleitung
- Schmutzwasser DRL
- Schmutzwasser Vakuum
- Mischwasserleitung
- Trinkwasserleitung
- Steuerkabel
- Leitung außer Betrieb



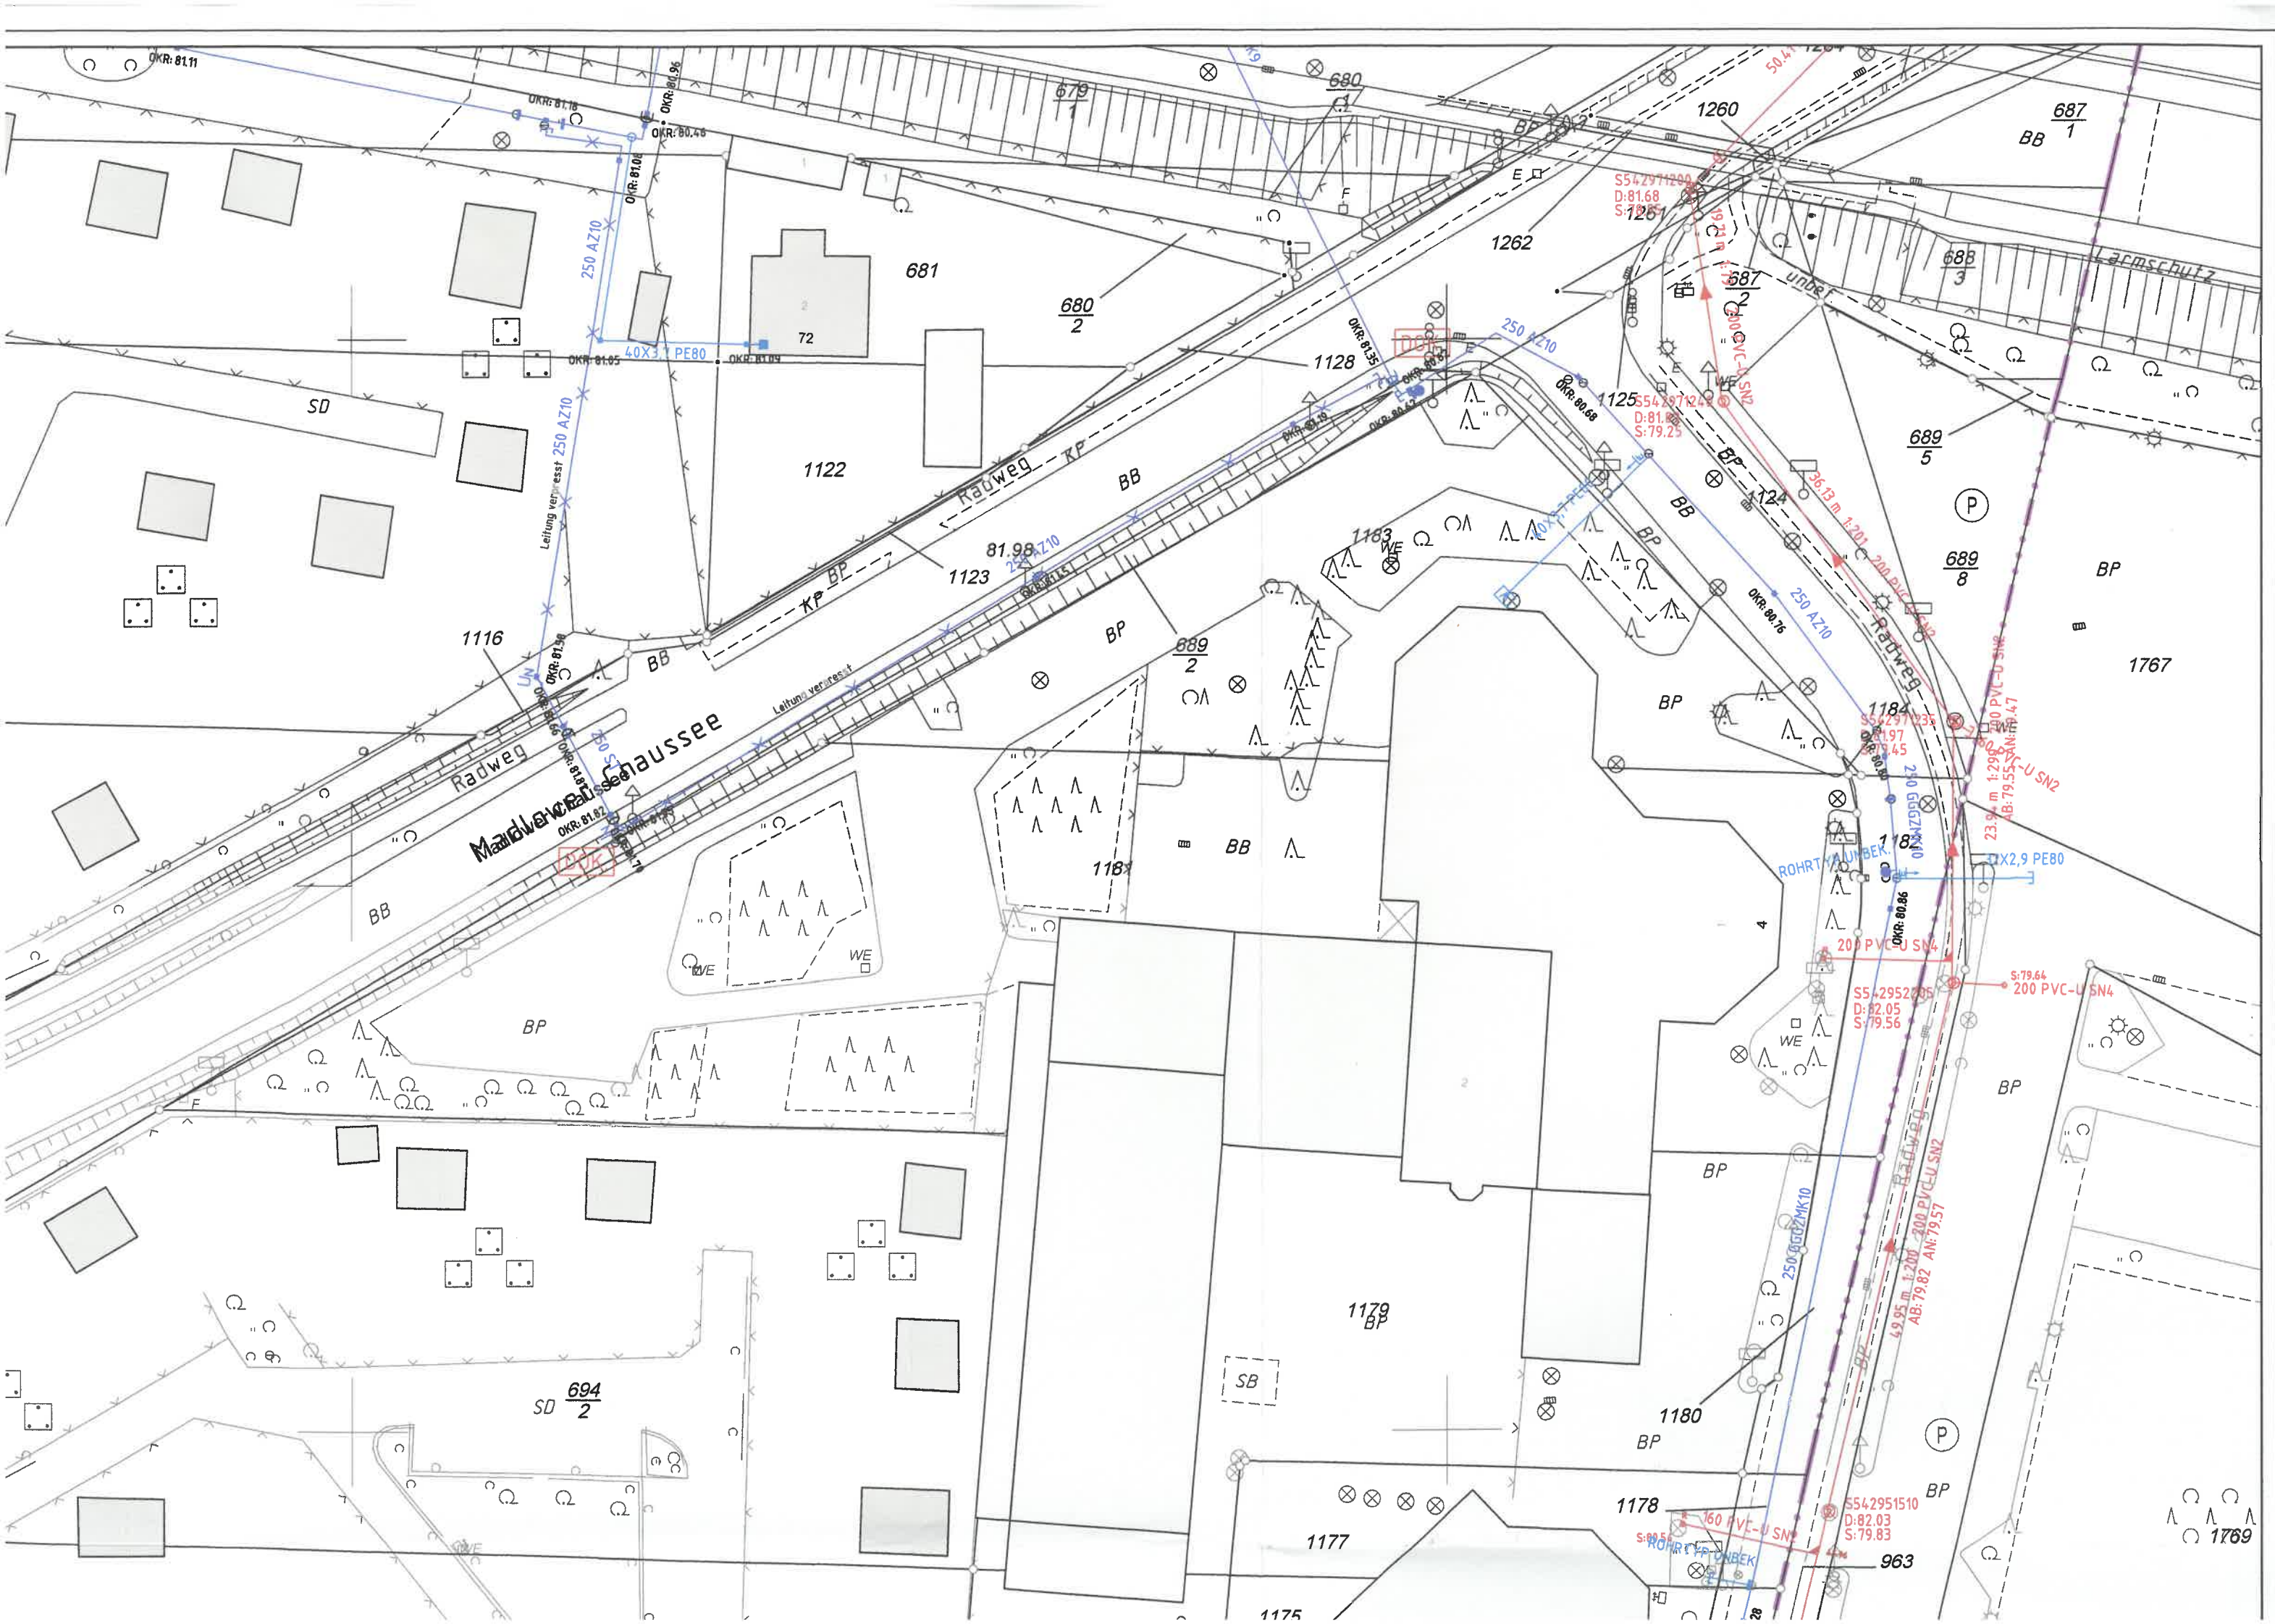

OKR: 81.11

Leitung verlegt
250 AZ10

Mahlweg
Radweg
Chaussee

Leitung verlegt

S542971299
D:81.68
S:79.51

S542952205
D:82.05
S:79.56

S542951510
D:82.03
S:79.83

S542951510
D:82.03
S:79.83

1769

A



LWG Lausitzer Wasser GmbH & Co. KG · Berliner Straße 20/21 · 03046 Cottbus

Planungsbüro Wolff
Bonnaskenstraße 18/19
03044 Cottbus

EINGEGANGEN AM 11. SEP. 2019

Ihre Zeichen	Ihre Nachricht vom	Unsere Zeichen	Telefon/Name	Datum
Herr Wolff	12.08.2019	KK-gei	(0355) 350 1214/Annette Geisendorfer (0355) 350 1219 info@lwgnet.de	09.09.2019

Registriernummer 643190397
Cottbus - Groß Gaglow, Aufstellung Bebauungsplan „Erweiterung Autohaus Schulze“, Harnischdorfer Straße 4

Sehr geehrte Damen und Herren,

den Leitungsbestand im Bereich des Bebauungsplangebiets entnehmen Sie bitte dem zusätzlich beigefügten Lageplanauszug aus unseren Bestandsunterlagen.
Unsererseits bestehen keine unmittelbaren Planungsabsichten im Baubereich.

Zur oben genannten Plananzeige möchten wir Folgendes zur Ver- und Entsorgung mitteilen:

Die Trinkwasserversorgung ist auch weiterhin über die vorhandene Trinkwasserleitung 250 AZ in der Harnischdorfer Straße gesichert. Es sind derzeit bereits 4 Hausanschlussleitungen, ausgehend von der Harnischdorfer Straße, vorhanden. Für diese Hausanschlussleitungen bestehen Kundenverhältnisse der LWG mit der Autohaus Schulze GmbH.

Der Versorgungsdruck im Planbereich beträgt minimal 4,85 bar bis maximal 5,75 bar, bezogen auf eine geodätische Höhe von 81,84 mNN.

Das Bebauungsplangebiet befindet sich in der Trinkwasserschutzzone IIIb der Wasserfassung Sachsendorf.

LWG Lausitzer Wasser
GmbH & Co. KG
Berliner Straße 20/21
03046 Cottbus
Telefon +49 355 350-0
Telefax +49 355 350-1229
info@lwgnet.de
www.lausitzer-wasser.de

Sitz Cottbus
Amtsgericht Cottbus · HRA 326 CB
USt-IdNr. DE154436737

Zertifiziert: ISO 9001, ISO 14001,
ISO 50001, OHSAS 18001, DVGW
GW 301, DVGW – W 1000 (TSM),
Gütezeichen Kanalbau I, R

persönlich haftende Gesellschafterin:
LWG Lausitzer Wasser Verwaltungs-GmbH
Sitz Cottbus
Amtsgericht Cottbus · HRB 2066

Geschäftsführung: Marten Eger, Reinhard Beer
Aufsichtsratsvorsitzender: Holger Kelch

Sparkasse Spree-Neiße
BLZ 180 500 00 · Kto-Nr. 3 302 000 404
IBAN DE44 1805 0000 3302 0004 04
BIC WELADED1CBN

Deutsche Bank AG
BLZ 120 700 00 · Kto-Nr. 511 880 700

DKR Deutsche Kreditbank AG
BLZ 120 300 00 · Kto-Nr. 600 379
IBAN DE21 1203 0000 0000 6003 79
BIC BYLADEM1001

HypoVereinsbank AG
BLZ 180 200 86 · Kto-Nr. 7 927 800

Die Schmutzwasserentsorgung ist weiterhin über den vorhandenen Freispiegelkanal 200 PVC-U SN2 in der Harnischdorfer Straße gesichert. Es bestehen bereits 2 Grundstücksanschlüsse für Schmutzwasser. Diese sind möglichst auch für die geplante Erweiterung des Autohauses zu nutzen.

Es bestehen bereits Kundenverhältnisse der LWG zur Ableitung von Schmutzwasser mit der Autohaus Schulze GmbH.

Die Niederschlagswasserableitung ist nicht gesichert. Das anfallende Niederschlagswasser ist weiterhin auf dem Grundstück zu versickern.

Im Löschbereich ist aus unseren Wasserverteilungsanlagen Löschwasser für den Grundschutz in Höhe von 96 m³/h für mindestens 2 Stunden verfügbar.

Freundliche Grüße



Sebastian Klose
Leiter Kundenservice

Anlage

1 Lageplan 1:500