

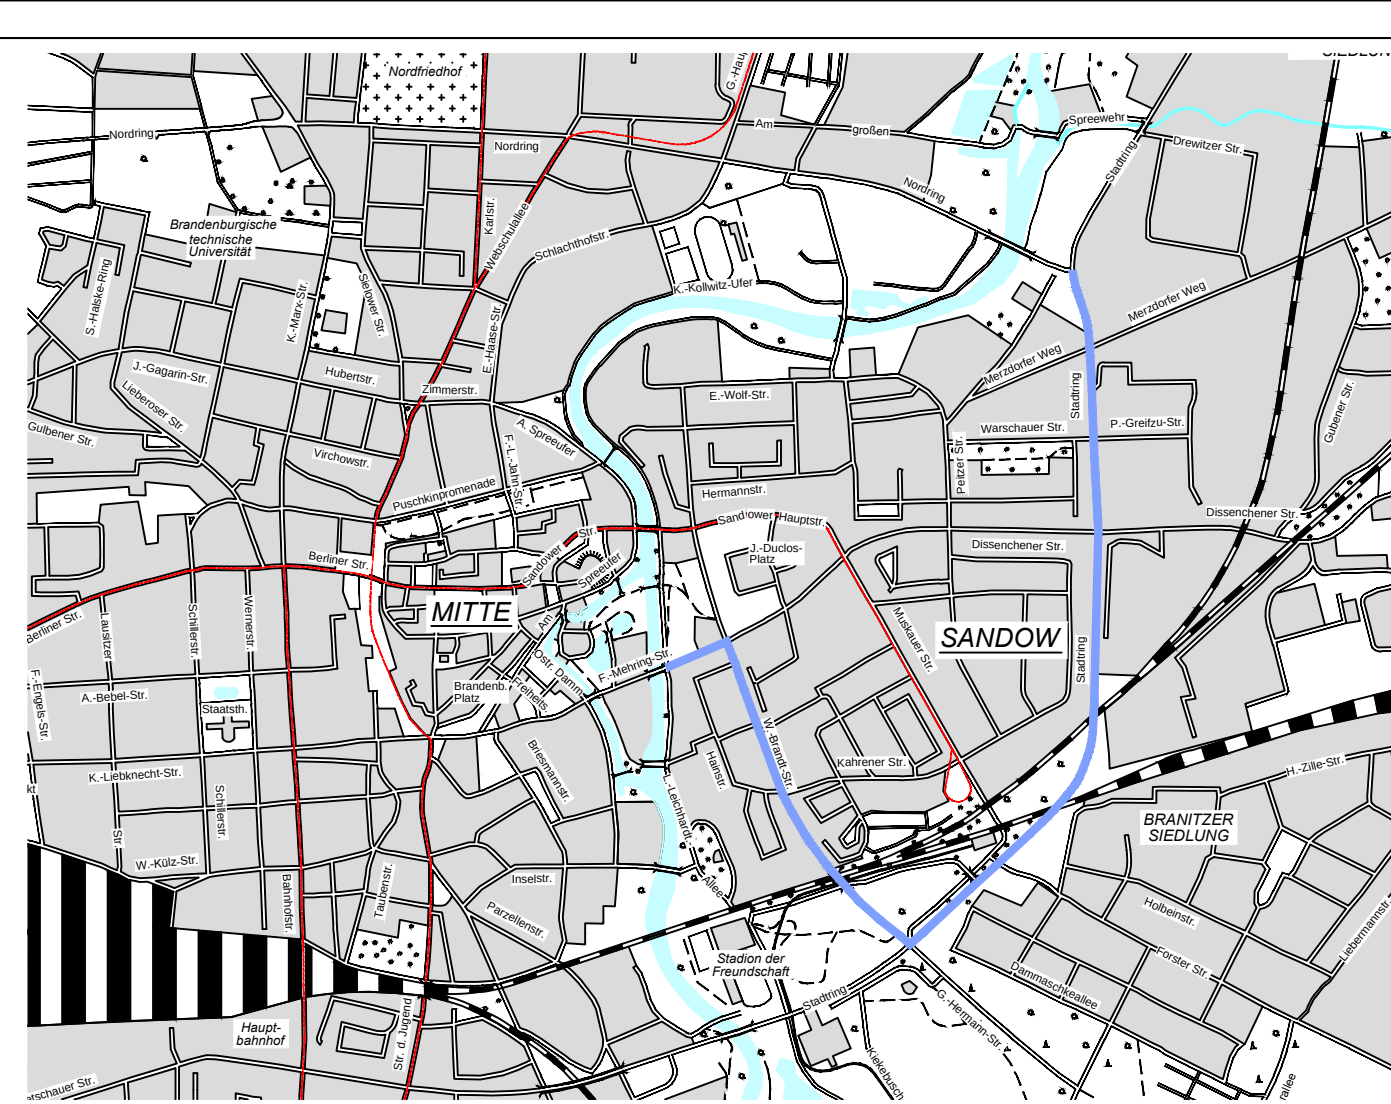


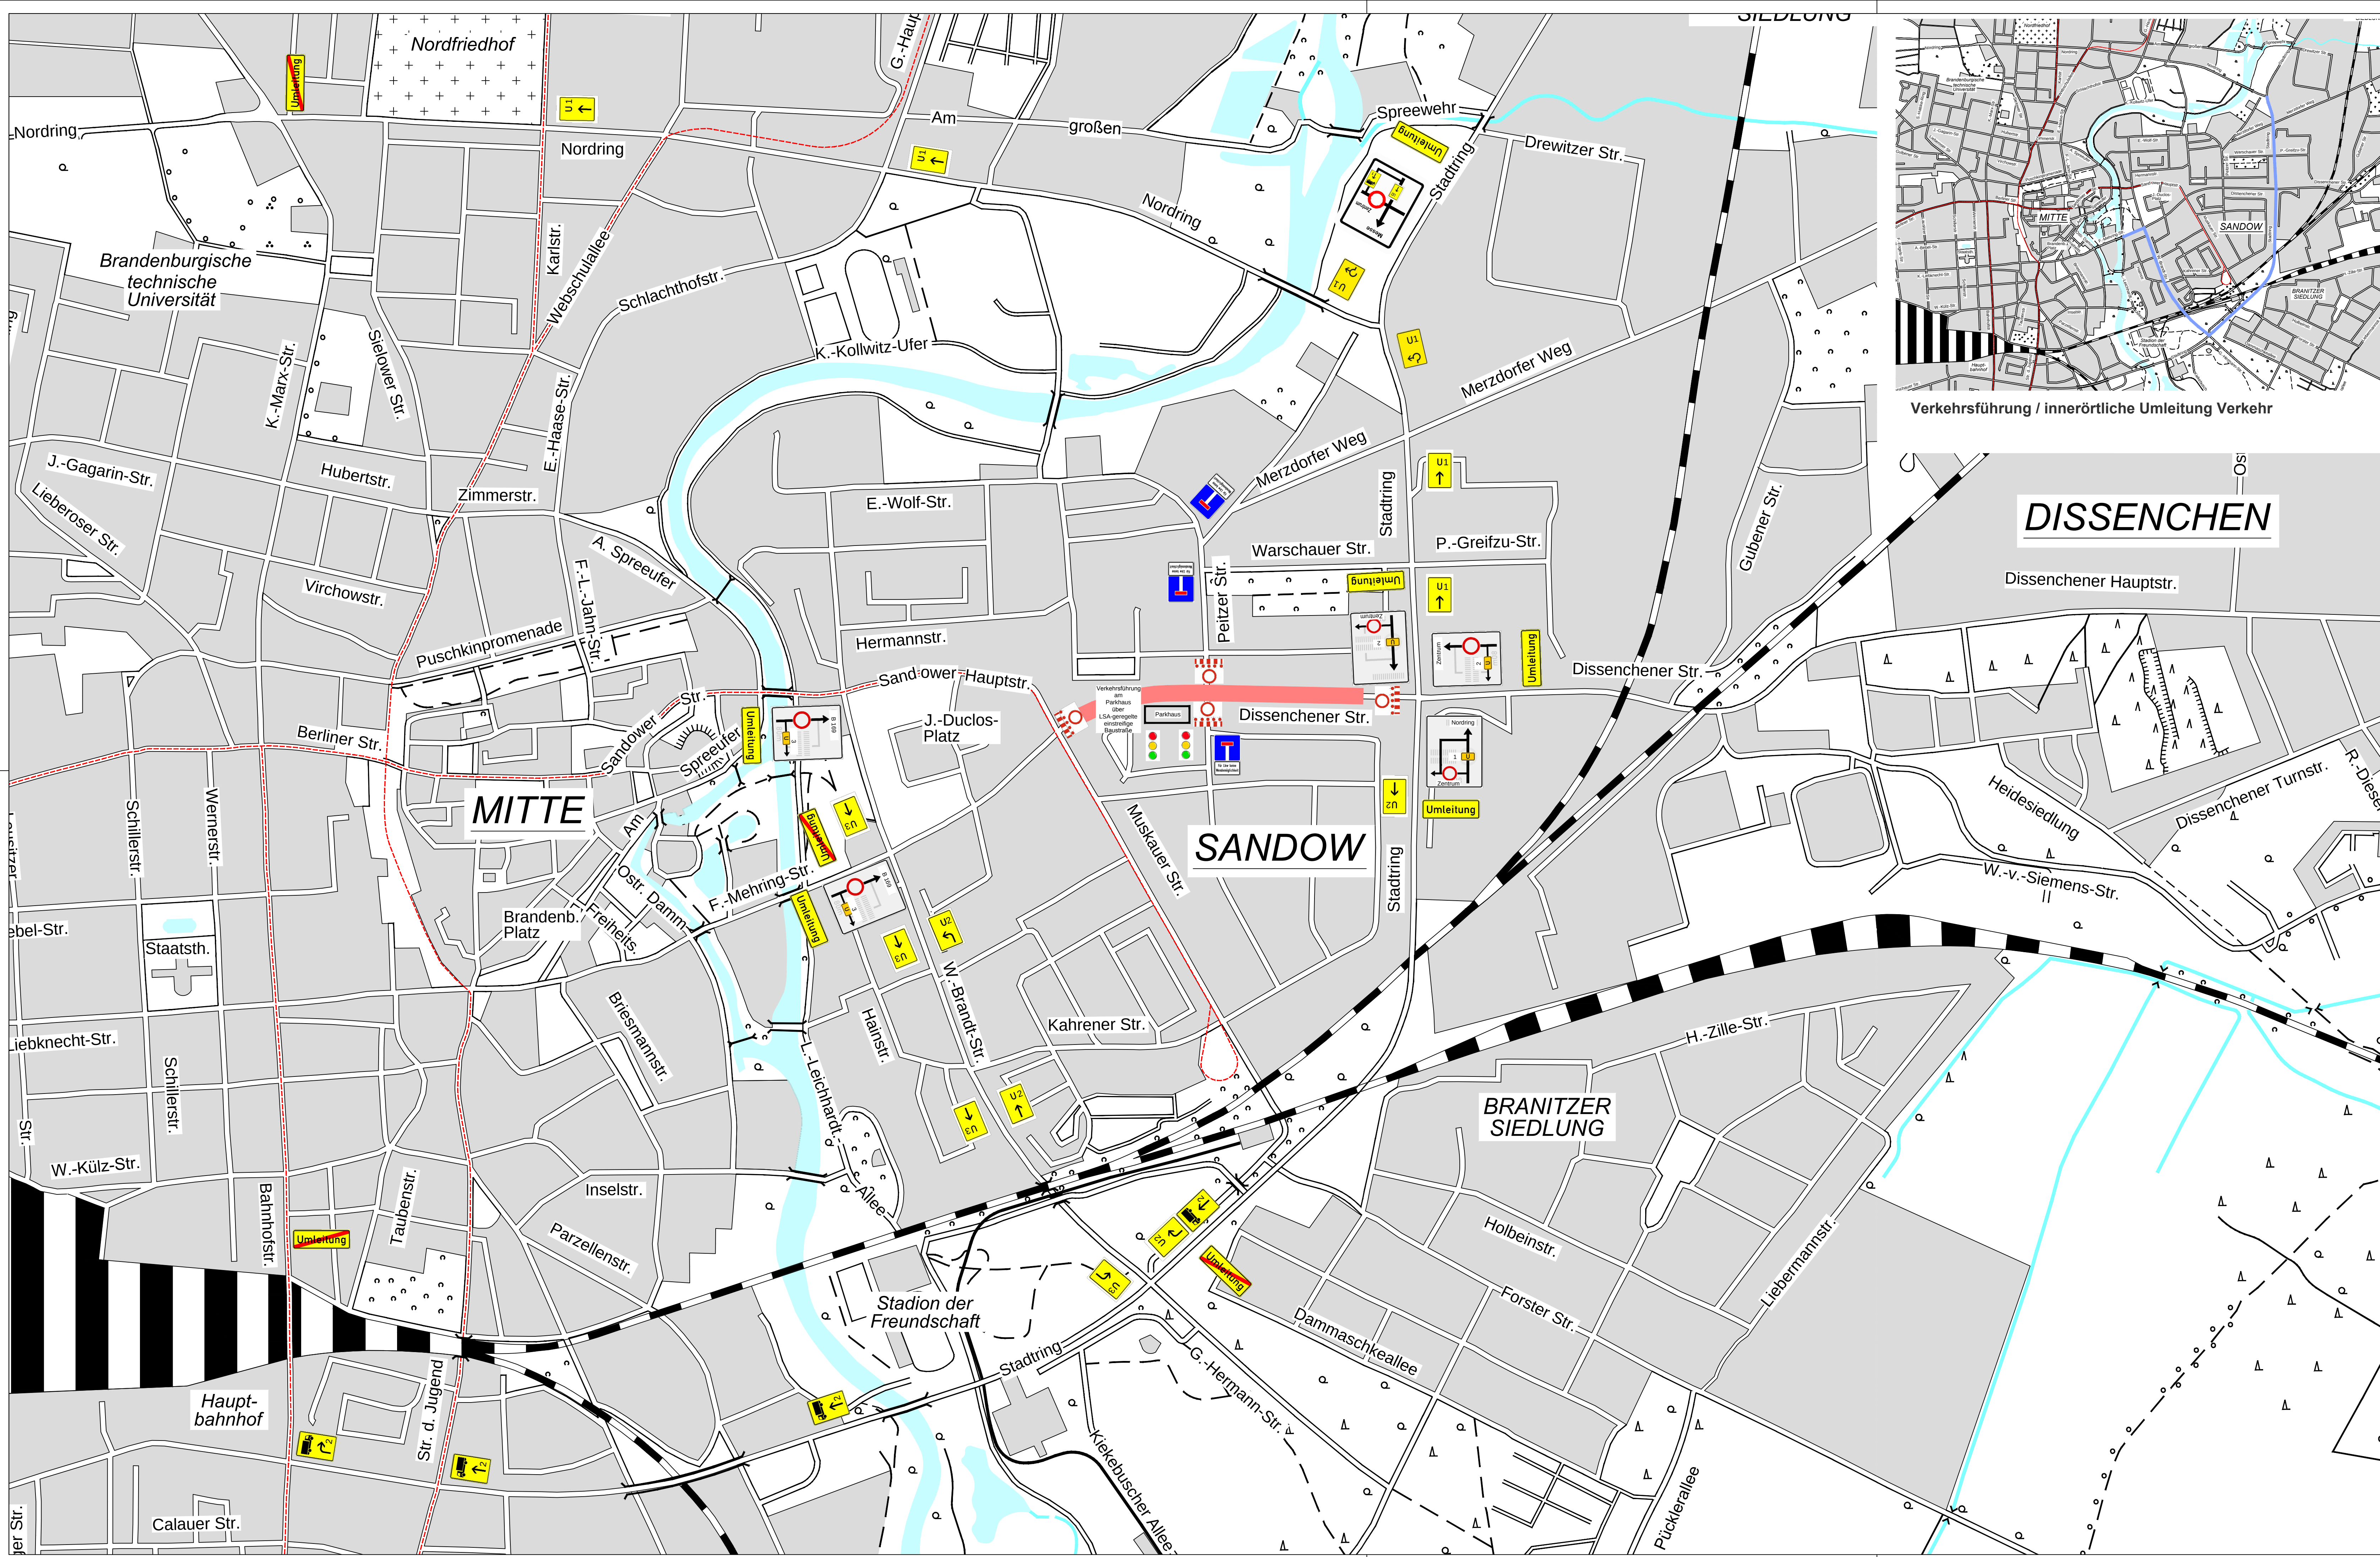

Verkehrsführung / innerörtliche Umleitung Verkehr

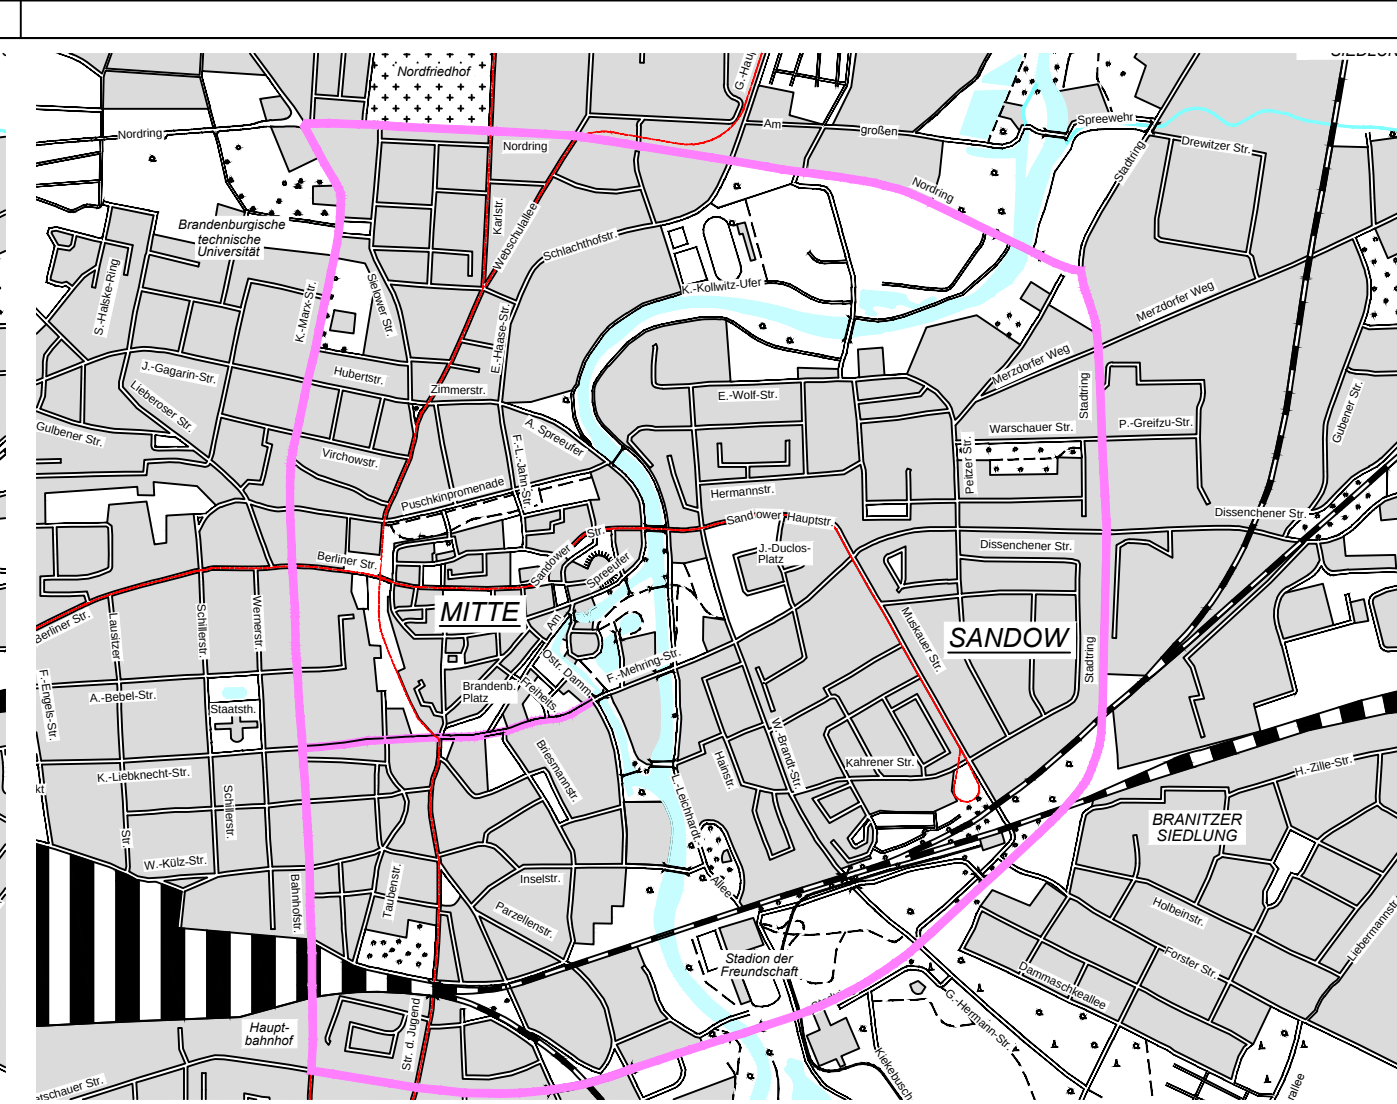

Verkehrsführung / innerörtliche Umleitung Schwerverkehr

Cottbus - Seeachse 1.BA
zwischen Franz-Mehring-Straße und
Dissenchener Straße

Bauherr	Stadt Cottbus vertreten durch das Dezernat Stadtentwicklung, Mobilität & Umwelt Neumarkt 5 03046 Cottbus
	Stadtverwaltung Cottbus Geschäftsbereich IV Stadtentwicklung und Bauen Grün- und Verkehrsflächen

VERGABEUNTERLAGE

2. Teilabschnitt zwischen Muskauer Platz
und Anschluss Knotenpunkt Stadtring

Planbezeichnung	Umleitungskonzeption	
Bearbeitung / Gez.		
Datum		
Maßstab / Format	Maßstab 1:5.000	Format 1.100 x 584
Unterlage / Blatt	Unterlage 12.2	Blatt-Nr. 1
Planänderung	...	
Bauherr	Unterschrift	Datum
Bearbeiter	Unterschrift	Datum