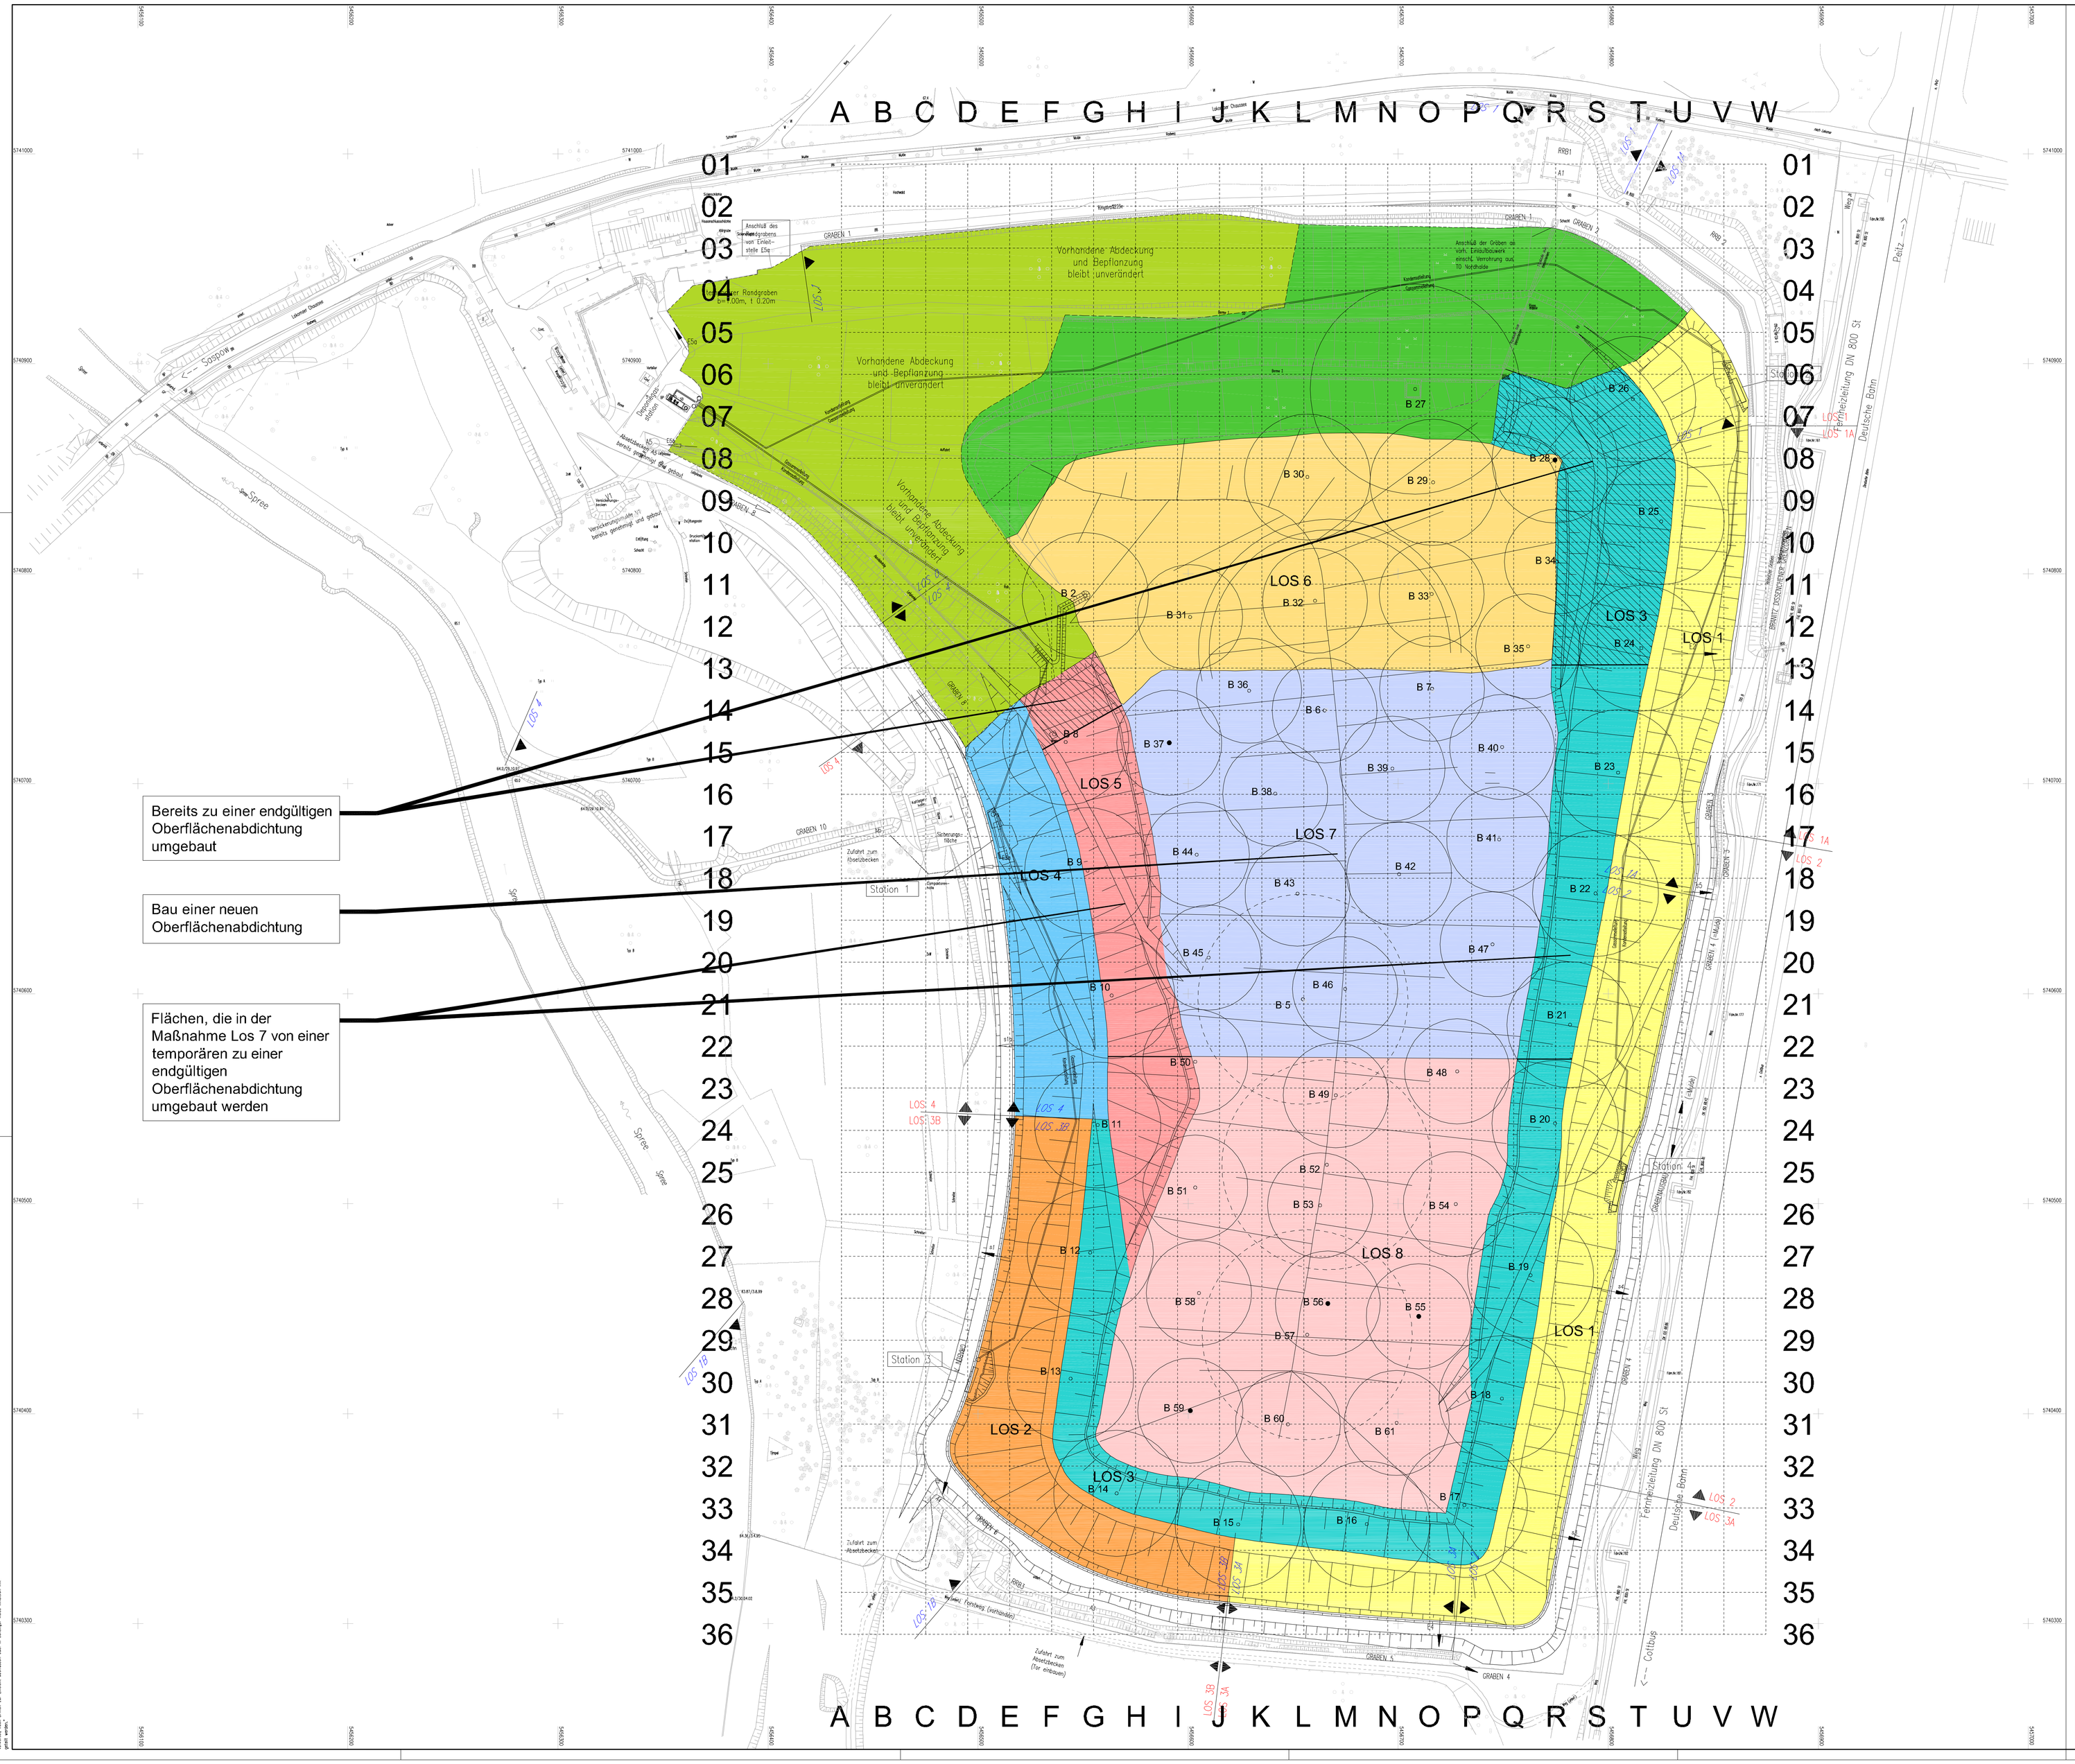

Bereits zu einer endgültigen Oberflächenabdichtung umgebaut

Bau einer neuen Oberflächenabdichtung

Flächen, die in der Maßnahme Los 7 von einer temporären zu einer endgültigen Oberflächenabdichtung umgebaut werden

Legende:

Los 1	Loseinteilung Straße Plantell 2.1
Los 1	Loseinteilung Entwässerung Plantell 2.2

Endgültige Abdichtung nach TASi

Los 1, 2004 : Fläche A =	27100 m2
Los 2, 2005 : Fläche A =	11070 m2
Los 4, 2006 : Fläche A =	8160 m2
Summe =	46330 m2

temporäre Abdichtung

Los 3, 2005 : Fläche A =	28520 m2
Los 5, 2006 : Fläche A =	9880 m2
Los 6, 2007 : Fläche A =	26020 m2
Los 7, 2008 : Fläche A =	34010 m2
Los 8, 2009 : Fläche A =	34020 m2
Summe =	134450 m2

Abgedeckter Bereich Nord-West-Halde Grundfläche A = 31960 m2

Abgedeckter Bereich Nord-Ost-Halde Grundfläche A = 24160 m2, (Anbindung an die Rekultivierungsschicht der Oberflächenabdichtung in 2009)

vor dem 01. Juli 1990 stillgelegter Bereich der Nordhalde

77.00 Höhe Rasenmulde geplant

Alle Höhenangaben beziehen sich auf OK Abdeckung bzw. OK Abdichtung im Endzustand (vor Setzung)

AUSSCHREIBUNG

vom August 2017

ÄNDERUNG	DATUM	INDEX	NAME

INHALT	Lageplan Loseinteilung		
BAUHERR	Stadt Cottbus Amt für Abfallwirtschaft und Stadtreinigung		
VORHABEN	Deponie Cottbus - Saspow - Deponiebau -		
ANLAGE 1	MASSSTAB 1:1000	PLANGROESSE	1,00 m2
		BEARBEITET	DGrel
PLANNUMMER 1	PROJEKTNUMMER 101478-B	GEZEICHNET	HLuster
		GEPRUEFT	DGrel
DATUM	18. August 2017	DATEI 101478_6_1_Lageplan_Loseinteilung.dwg	
UNTERSCHRIFT			
Entwurfsverfasser	Bauherr		

SEHLHOFF GMBH
Spitzweidenweg 32
07743 Jena
www.sehlhoff.eu
Telefon 03641 5800-0
Telefax 03641 5800-30
jena@sehlhoff.eu
SEHLHOFF GMBH INGENIEURE + ARCHITEKTEN

Diese Zeichnung ist unter gleichzeitiger Eigentum. Sie darf weder Dritten zur Verfügung gestellt noch unter Ausschluß der Öffentlichkeit Dritten zugänglich gemacht werden und darf weder vervielfältigt noch verwendet werden. Sie darf nur für den vertraglichen Zweck verwendet werden. Alle Rechte bleiben vorbehalten.

C:\Projekte\101478-B\Autocad\Oberflächen\Ausschreibung\101478_6_1_Lageplan_Loseinteilung.dwg