Schnittkante

Regelquerschnitt (Maßstab: ohne)

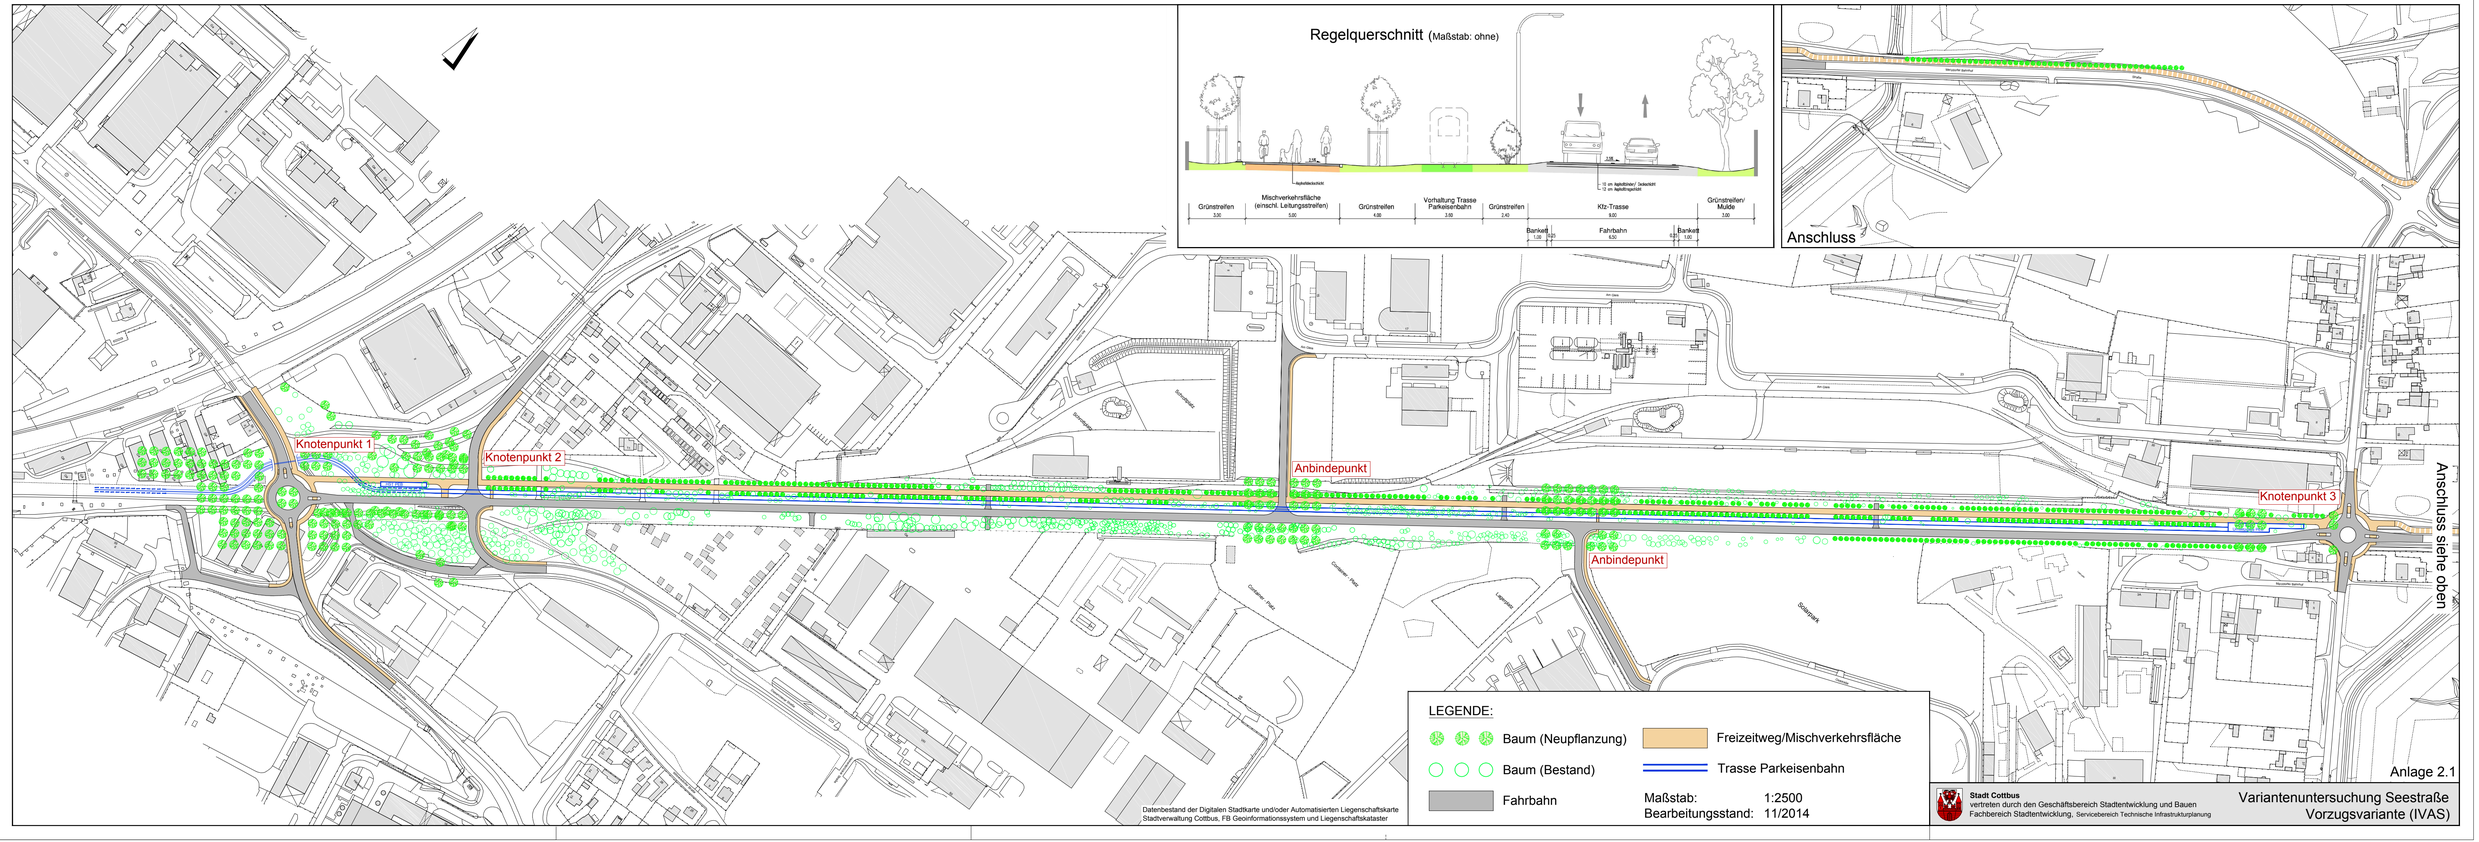

Datenbestand der Digitalen Stadtkarte und/oder Automatisierten Liegenschaftskarte
Stadtverwaltung Cottbus, FB Geoinformationssystem und Liegenschaftskataster

LEGENDE:

- Baum (Neupflanzung)
- Baum (Bestand)
- Fahrbahn
- Freizeitweg/Mischverkehrsfläche
- Trasse Parkeisenbahn

Maßstab: 1:2500
Bearbeitungsstand: 11/2014

Stadt Cottbus
vertreten durch den Geschäftsbereich Stadtentwicklung und Bauen
Fachbereich Stadtentwicklung, Servicebereich Technische Infrastrukturplanung

Variantenuntersuchung Seestraße
Vorzugsvariante (IVAS)