

Von: René Becker

An:

Mueller, Ines; Hollnick, Christian

Hagen Stese; b.wantala@wanta-architekten.de

Cottbus

Freitag, 7. Juni 2013 12:48:47

02.6 MP Ansicht Schnitt.PDF

02.5 MP Dach.PDF

02.4 MP OG mit BAL.PDF

02.3 MP OG.PDF

02.2 MP EG.PDF

02.1 MP UG.PDF



Brieselang, den 07.06.2013

überarbeitete Planung 2. Bauabschnitt

Sehr geehrte Damen und Herren,

anbei übersende ich Ihnen, in Vorbereitung der Besprechung am Montag, den 10.06.2013, einen vollständig überarbeiteten Planungsstand. Folgende Anpassungen wurden vorgenommen:

- Überarbeitung der Außenkanten des Baukörpers
- Einarbeitung der Schaufensteranlagen West-MALL, Ost-Eingang
- Überarbeitung der Süd-, Ost- und Nordfassade, Eingliederung von großen Stahl-/ Glaselementen in die Fassade. Die gesamte Erdgeschob-Fassade der Ostseite ist komplett aus Stahl-/ Glaselementen.

Nachstehende Inhalte werden von der EKZ Stadtpromenade Cottbus GmbH wie folgt betrachtet:

1. Stellplatzabläse wird in vollem Umfang gezahlt. Die dazugehörige Bürgschaft wird erbracht.
2. Den Antrag auf Aufrechnung von Stellplatzabläse und Kosten im öffentlichen Raum nehmen wir zurück. Keine Aufrechnung!!!
3. Die Kostenbeteiligung LWG (Verlegung Mischwassersammler) bleibt in vollem Umfang bestehen.
4. 2. Anlieferzone wird zwingend benötigt. Erklärung+Lösung erfolgt am Montag.
5. Entfall grundbuchliche Sicherung ist zugestimmt.
6. Schaufensteranlage Westseite ist eingearbeitet.
7. Weitere Schaufenster sind eingearbeitet
8. Entfluchtung aus 1.OG Dachfläche über zusätzliche Treppe ist eingearbeitet.

Ich hoffe, dass damit ein großes Stück des Weges geschafft ist und freue mich auf unser gemeinsames Gespräch / Diskussion am Montag um 8.00 Uhr in Cottbus.

Mit freundlichen Grüßen

René Becker


EKZ Stadtpromenade Cottbus GmbH, Vorholzstraße 57, 14656 Brieselang,

Deutschland


Telefon 033232-35619

Telefax 033232-36044
Amtsgericht Potsdam HRB 20383
Ust-ID-Nr. DE 253 923 314
Geschäftsführer: Andreas Lübcke, René Becker, Andreas Haas

To: Ines.Mueller@neumarkt.cottbus.de
Christian.Hollnick@neumarkt.cottbus.de
Cc: info@stresse.de
b.wantag@wanta-architekten.de

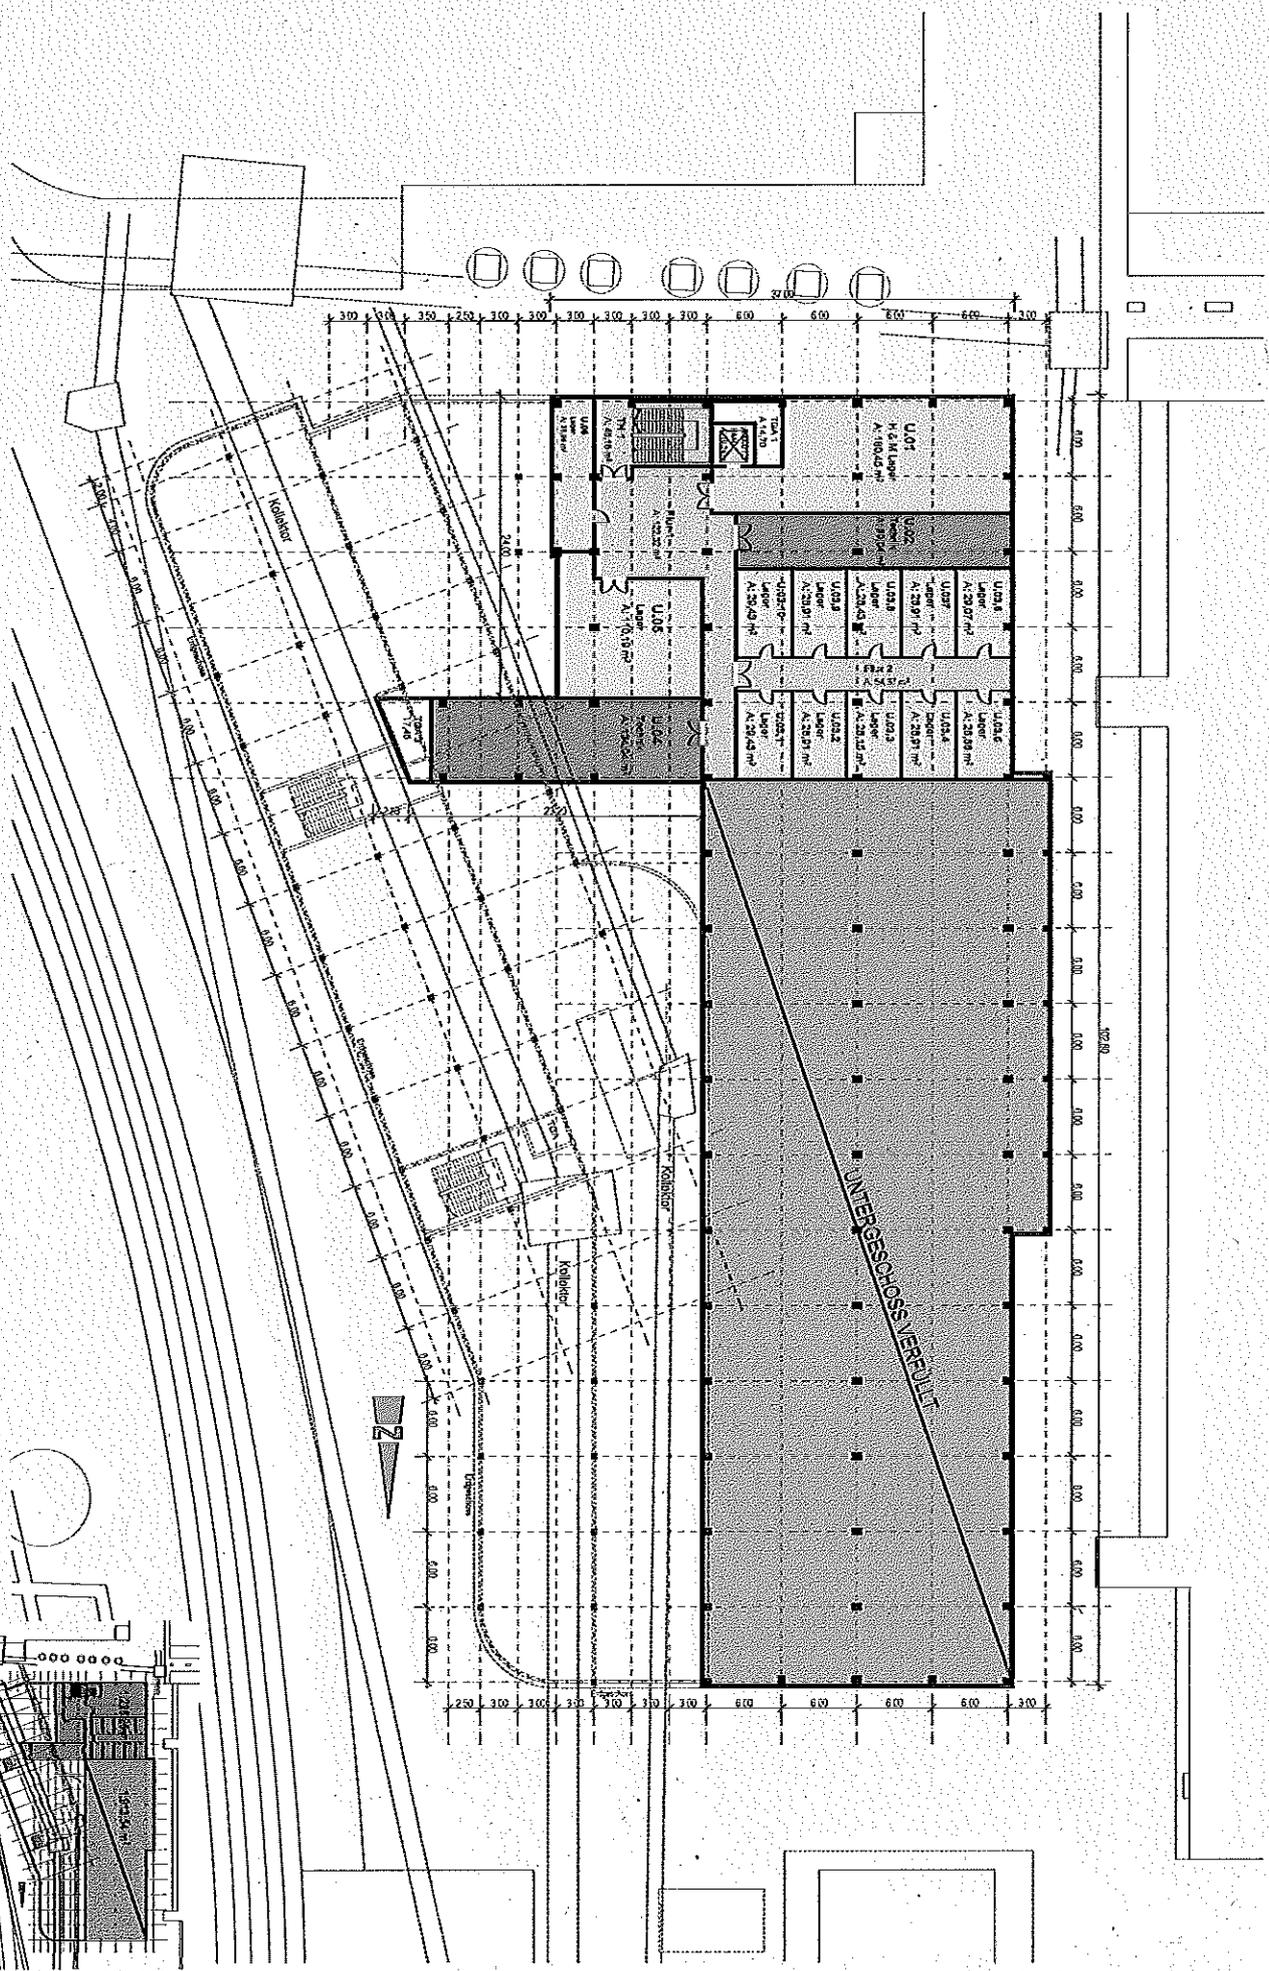



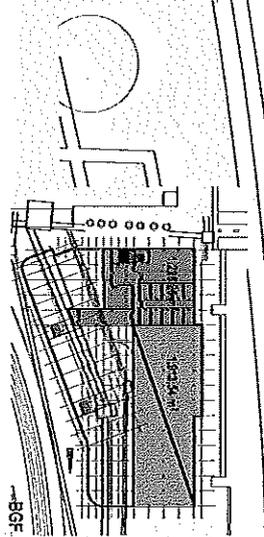


Planungsbüro, Planungsgroup Prof. Semmer Architekten und Co. GmbH

BLEICHEN-CARRÉ 842





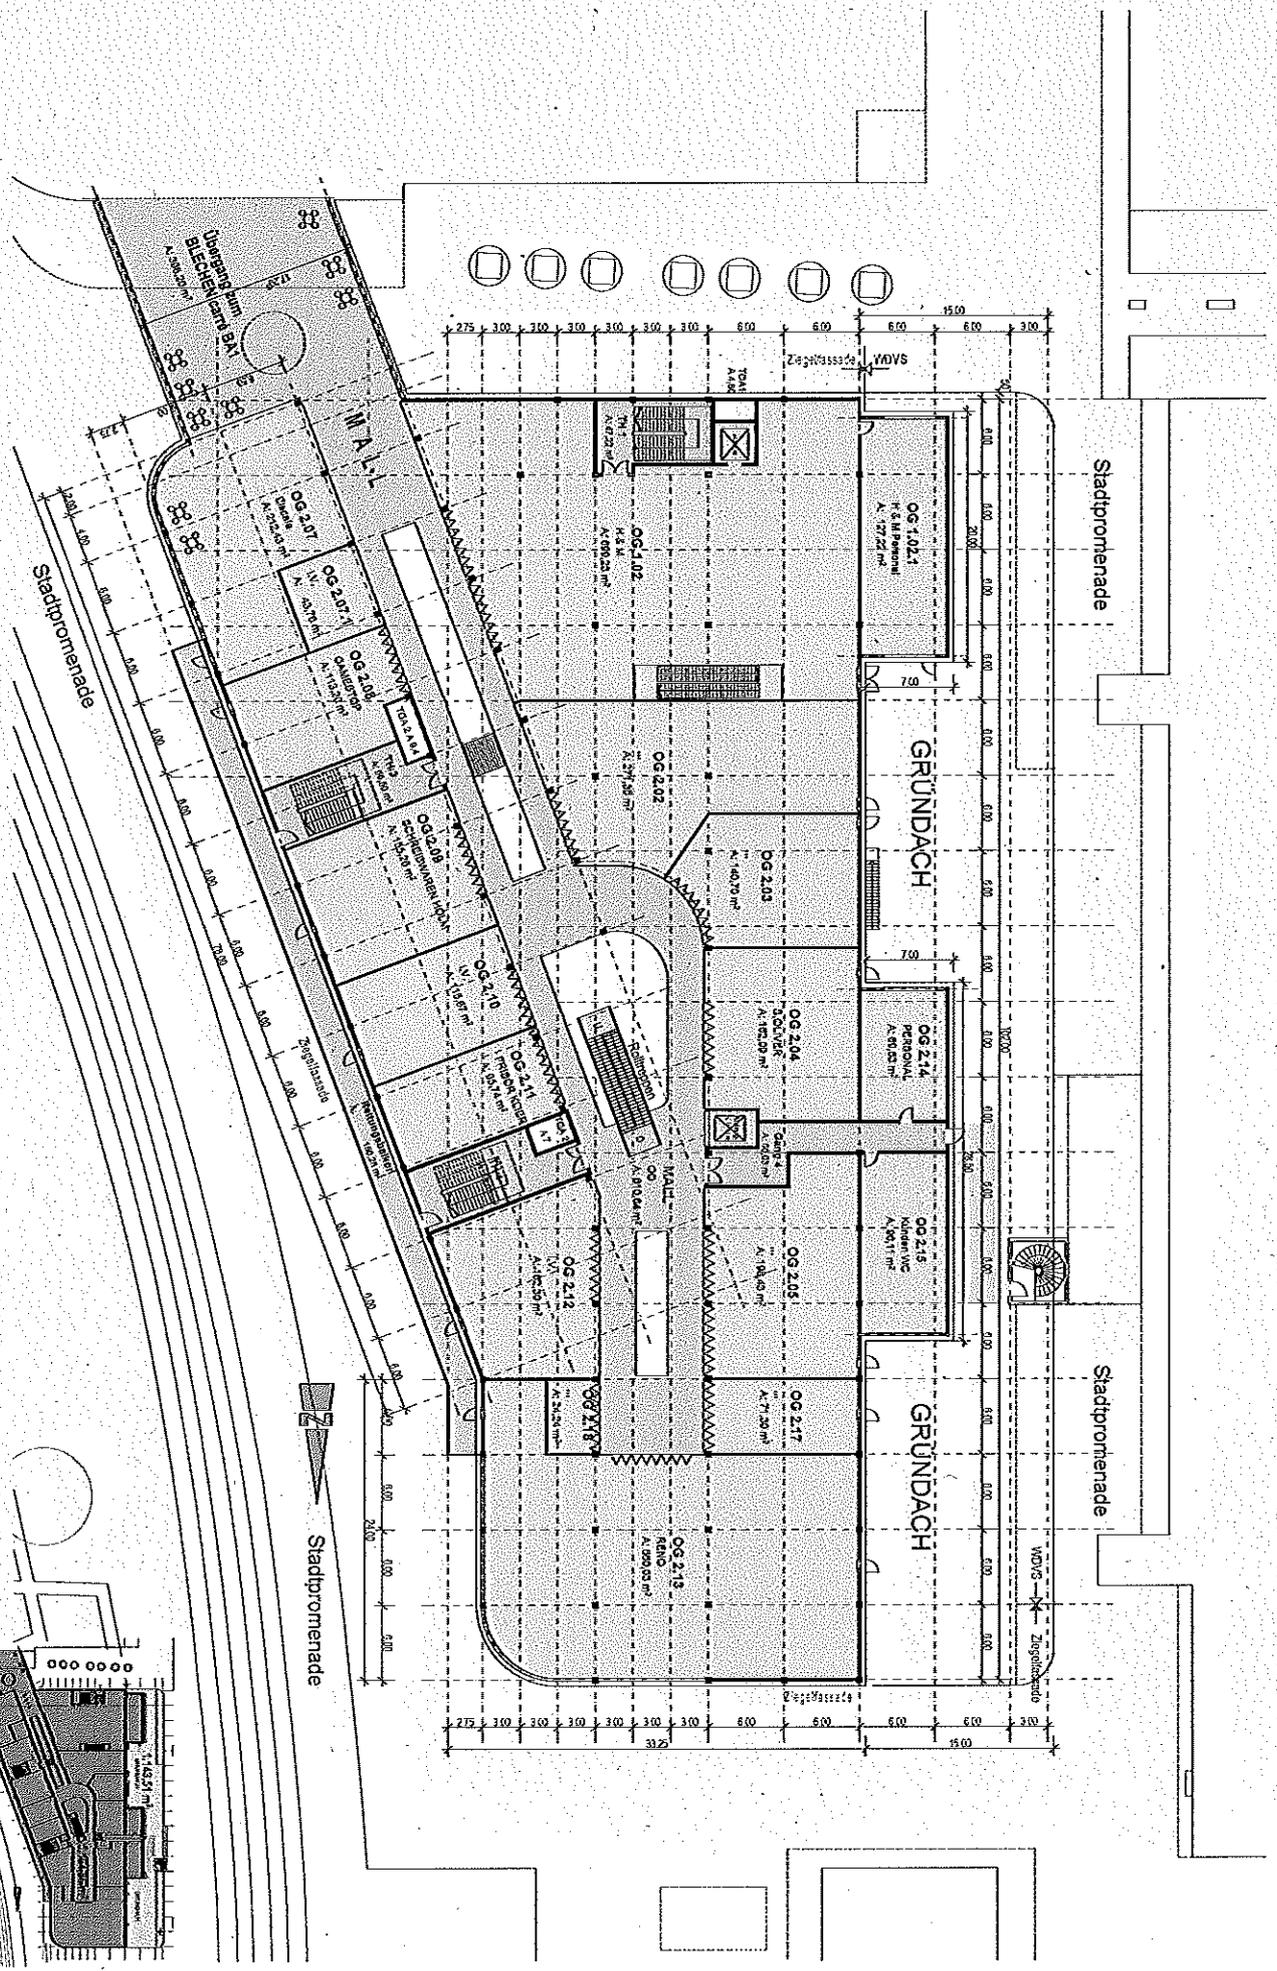

BLECHENKAPPE BA2

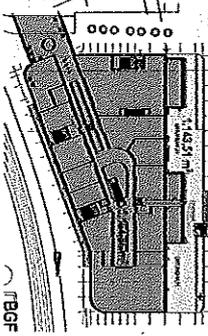


Planmäßige Planungsgesellschaft Prof. Sommer Architects und Co. GmbH

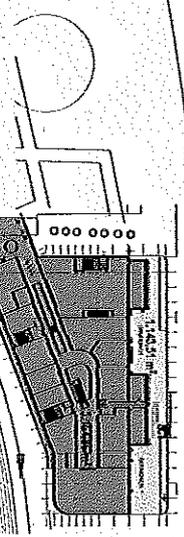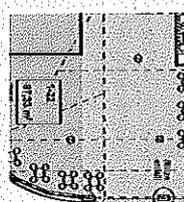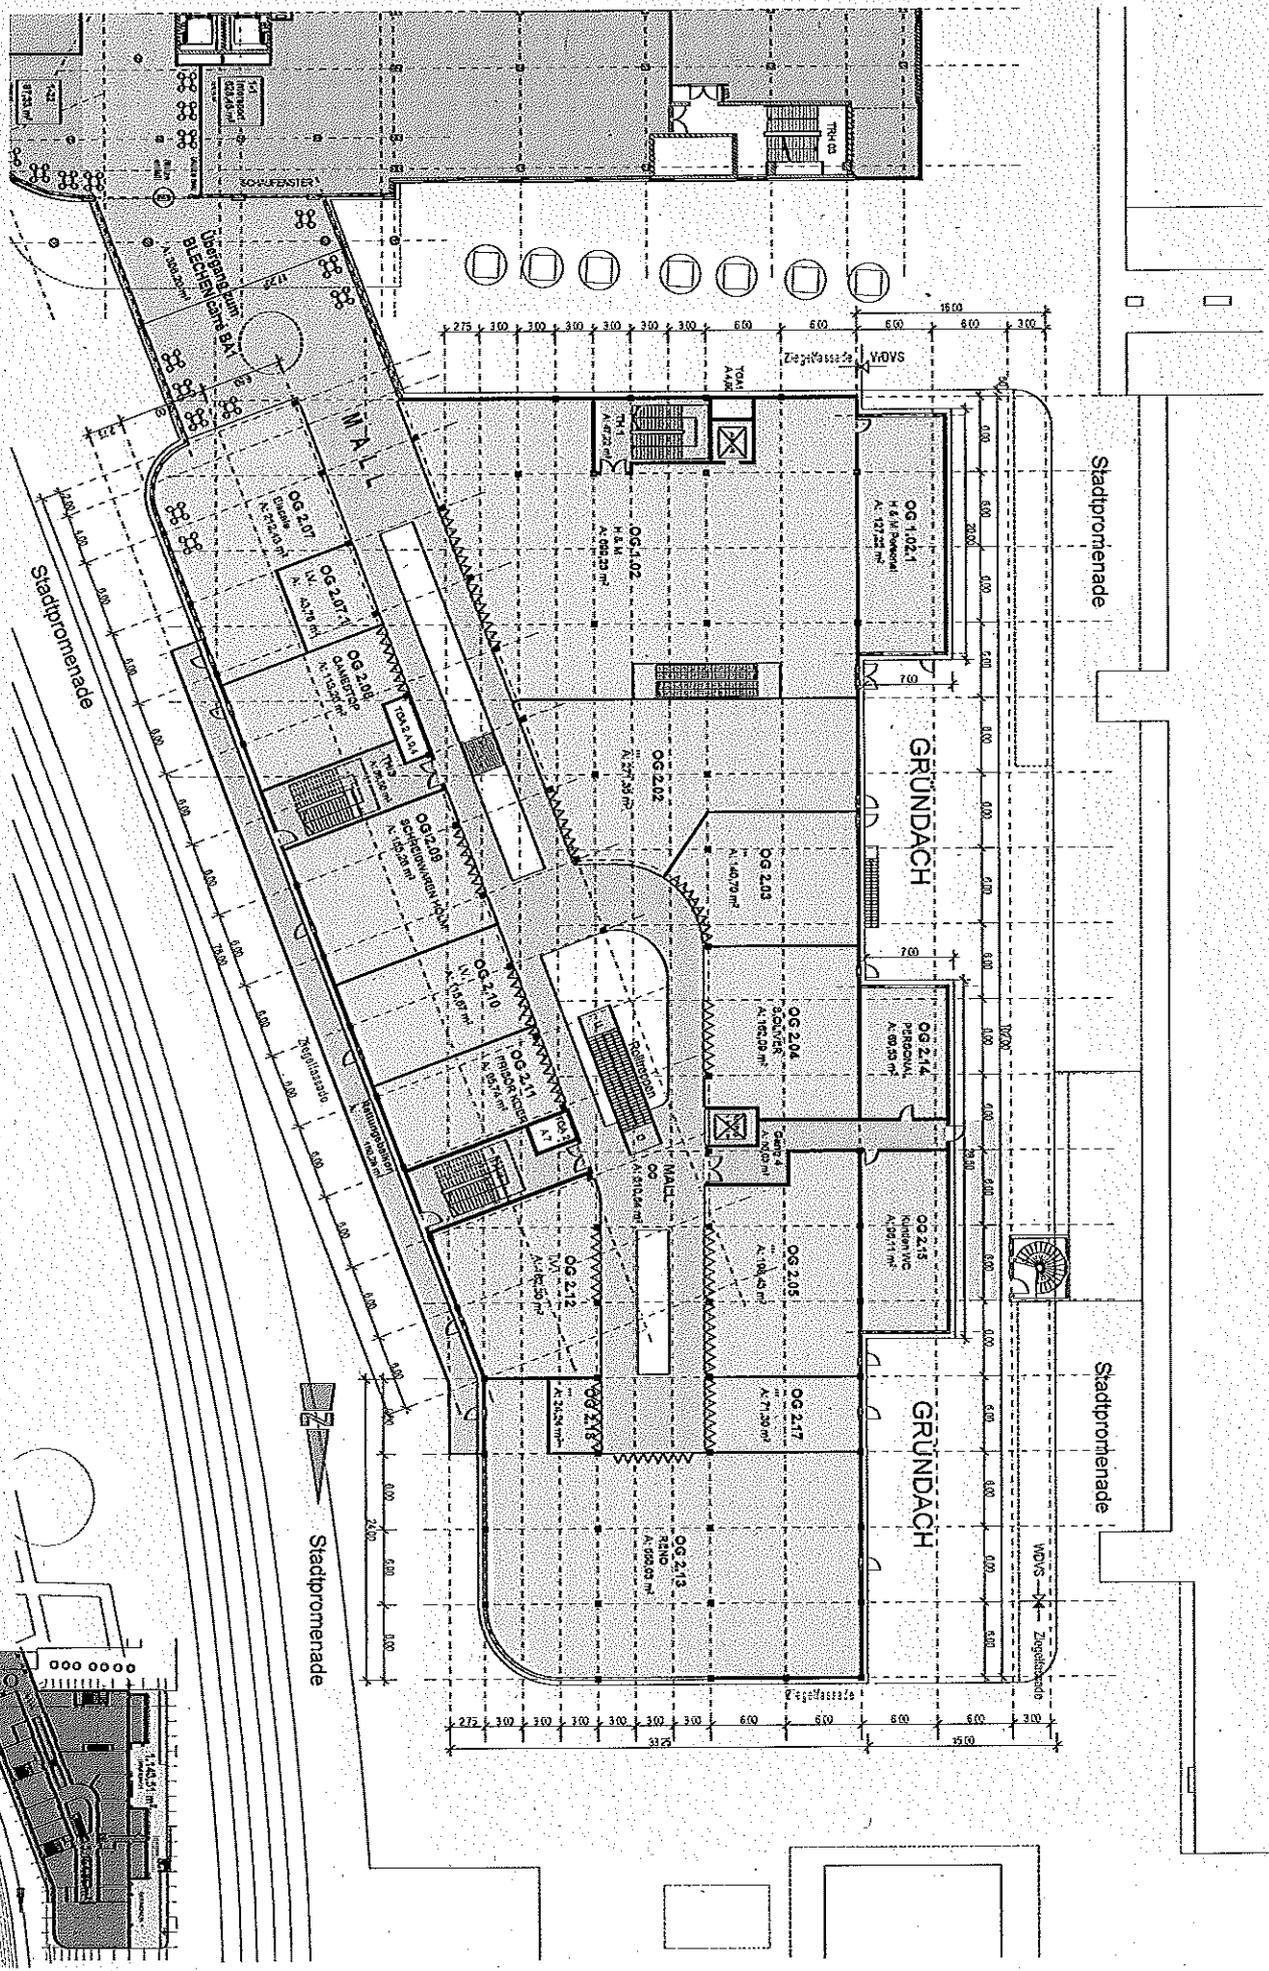

Planungsgesellschaft Planungsgesellschaft Prof. Sommer Architekt und Co. GmbH

BLEICHENKARRE BA2		Stadtpromenade Campus	


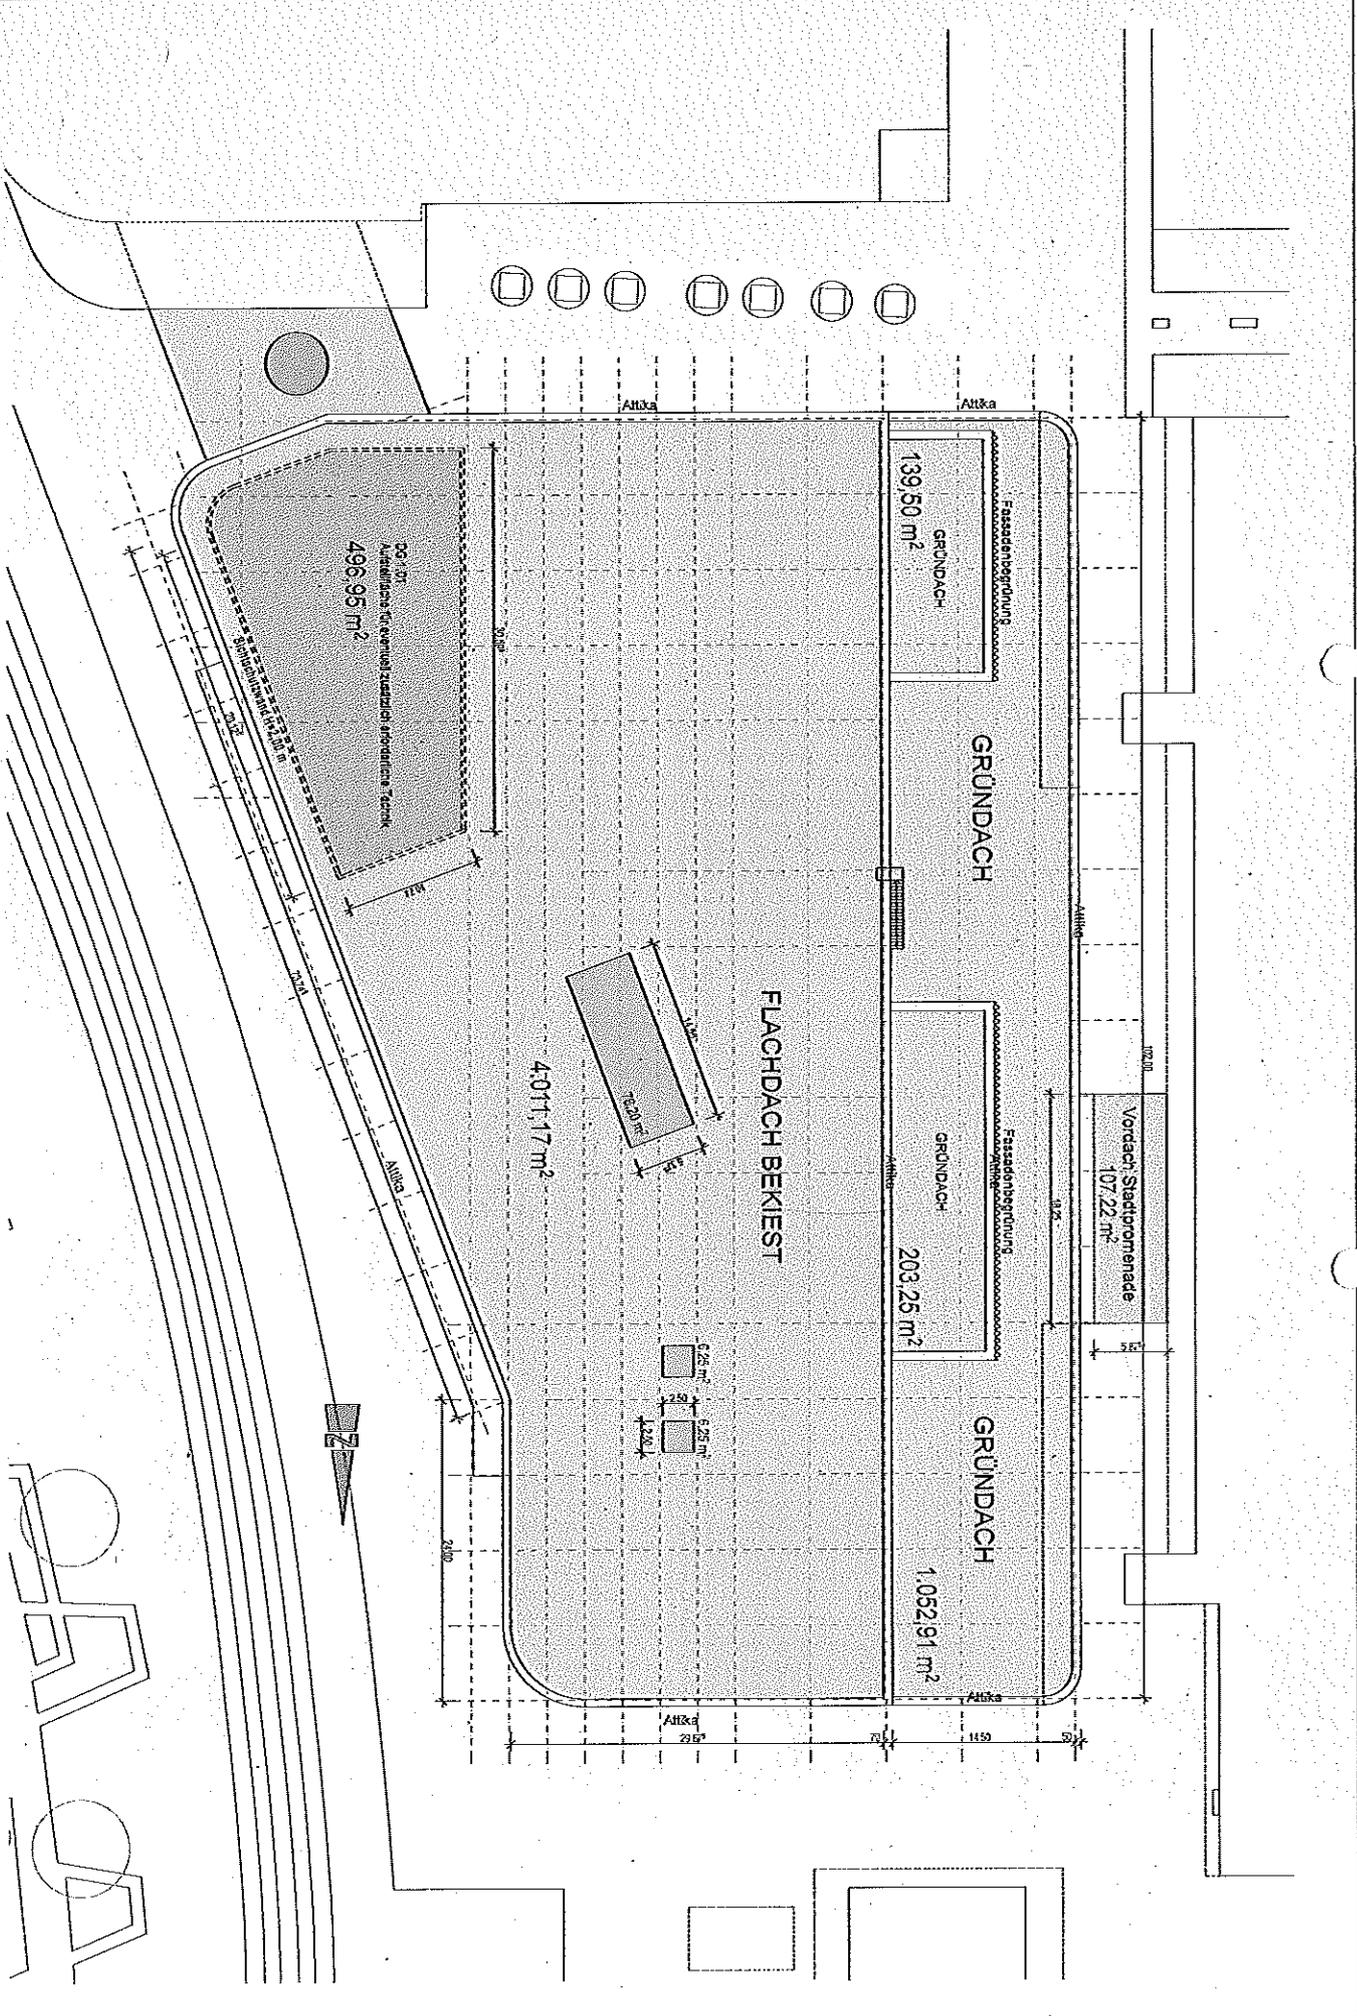



Dachaufsicht

